

Samþykkt bann  
06 DEC 2019  
Byggingarfulltrúinn í Hafnarfjörð  
F.h. Sigurður Steinar Jónsson

Áritun hönnunarstjóra:  
Kristinn Ragnarsson kt:120944-2669

----- HITI FRAMRÁS  
----- HITI BAKRÁS

SJÁ ALMENNAR SKÝRINGAR Á TEIGN. P0-01 OG P0-03.


STOFNLAGNIR ERU m/EINANGRUN. HULDAR LAGNIR SKULU VERA EINANGRADAR OG SÝNILEGAR LAGNIR AÐ OFNUM OEINANGRADAR OG MÁLADAR.

ALLAR INNSTEYPTAR RÖR-Í-RÖR HITALAGNIR Í OFNA ERU DN12 PEX MEÐ SÜREFNISKÁPU NEMA ANNAD SÉ TEKID FRAM Á TEIKNINGU.

LAGNIR AÐ STÖKUM OFNUM ERU DN10.

LAGNIR AÐ DEILIKISTUM ERU DN15.

NOTA SKAL VOTTADAR LAGNIR.

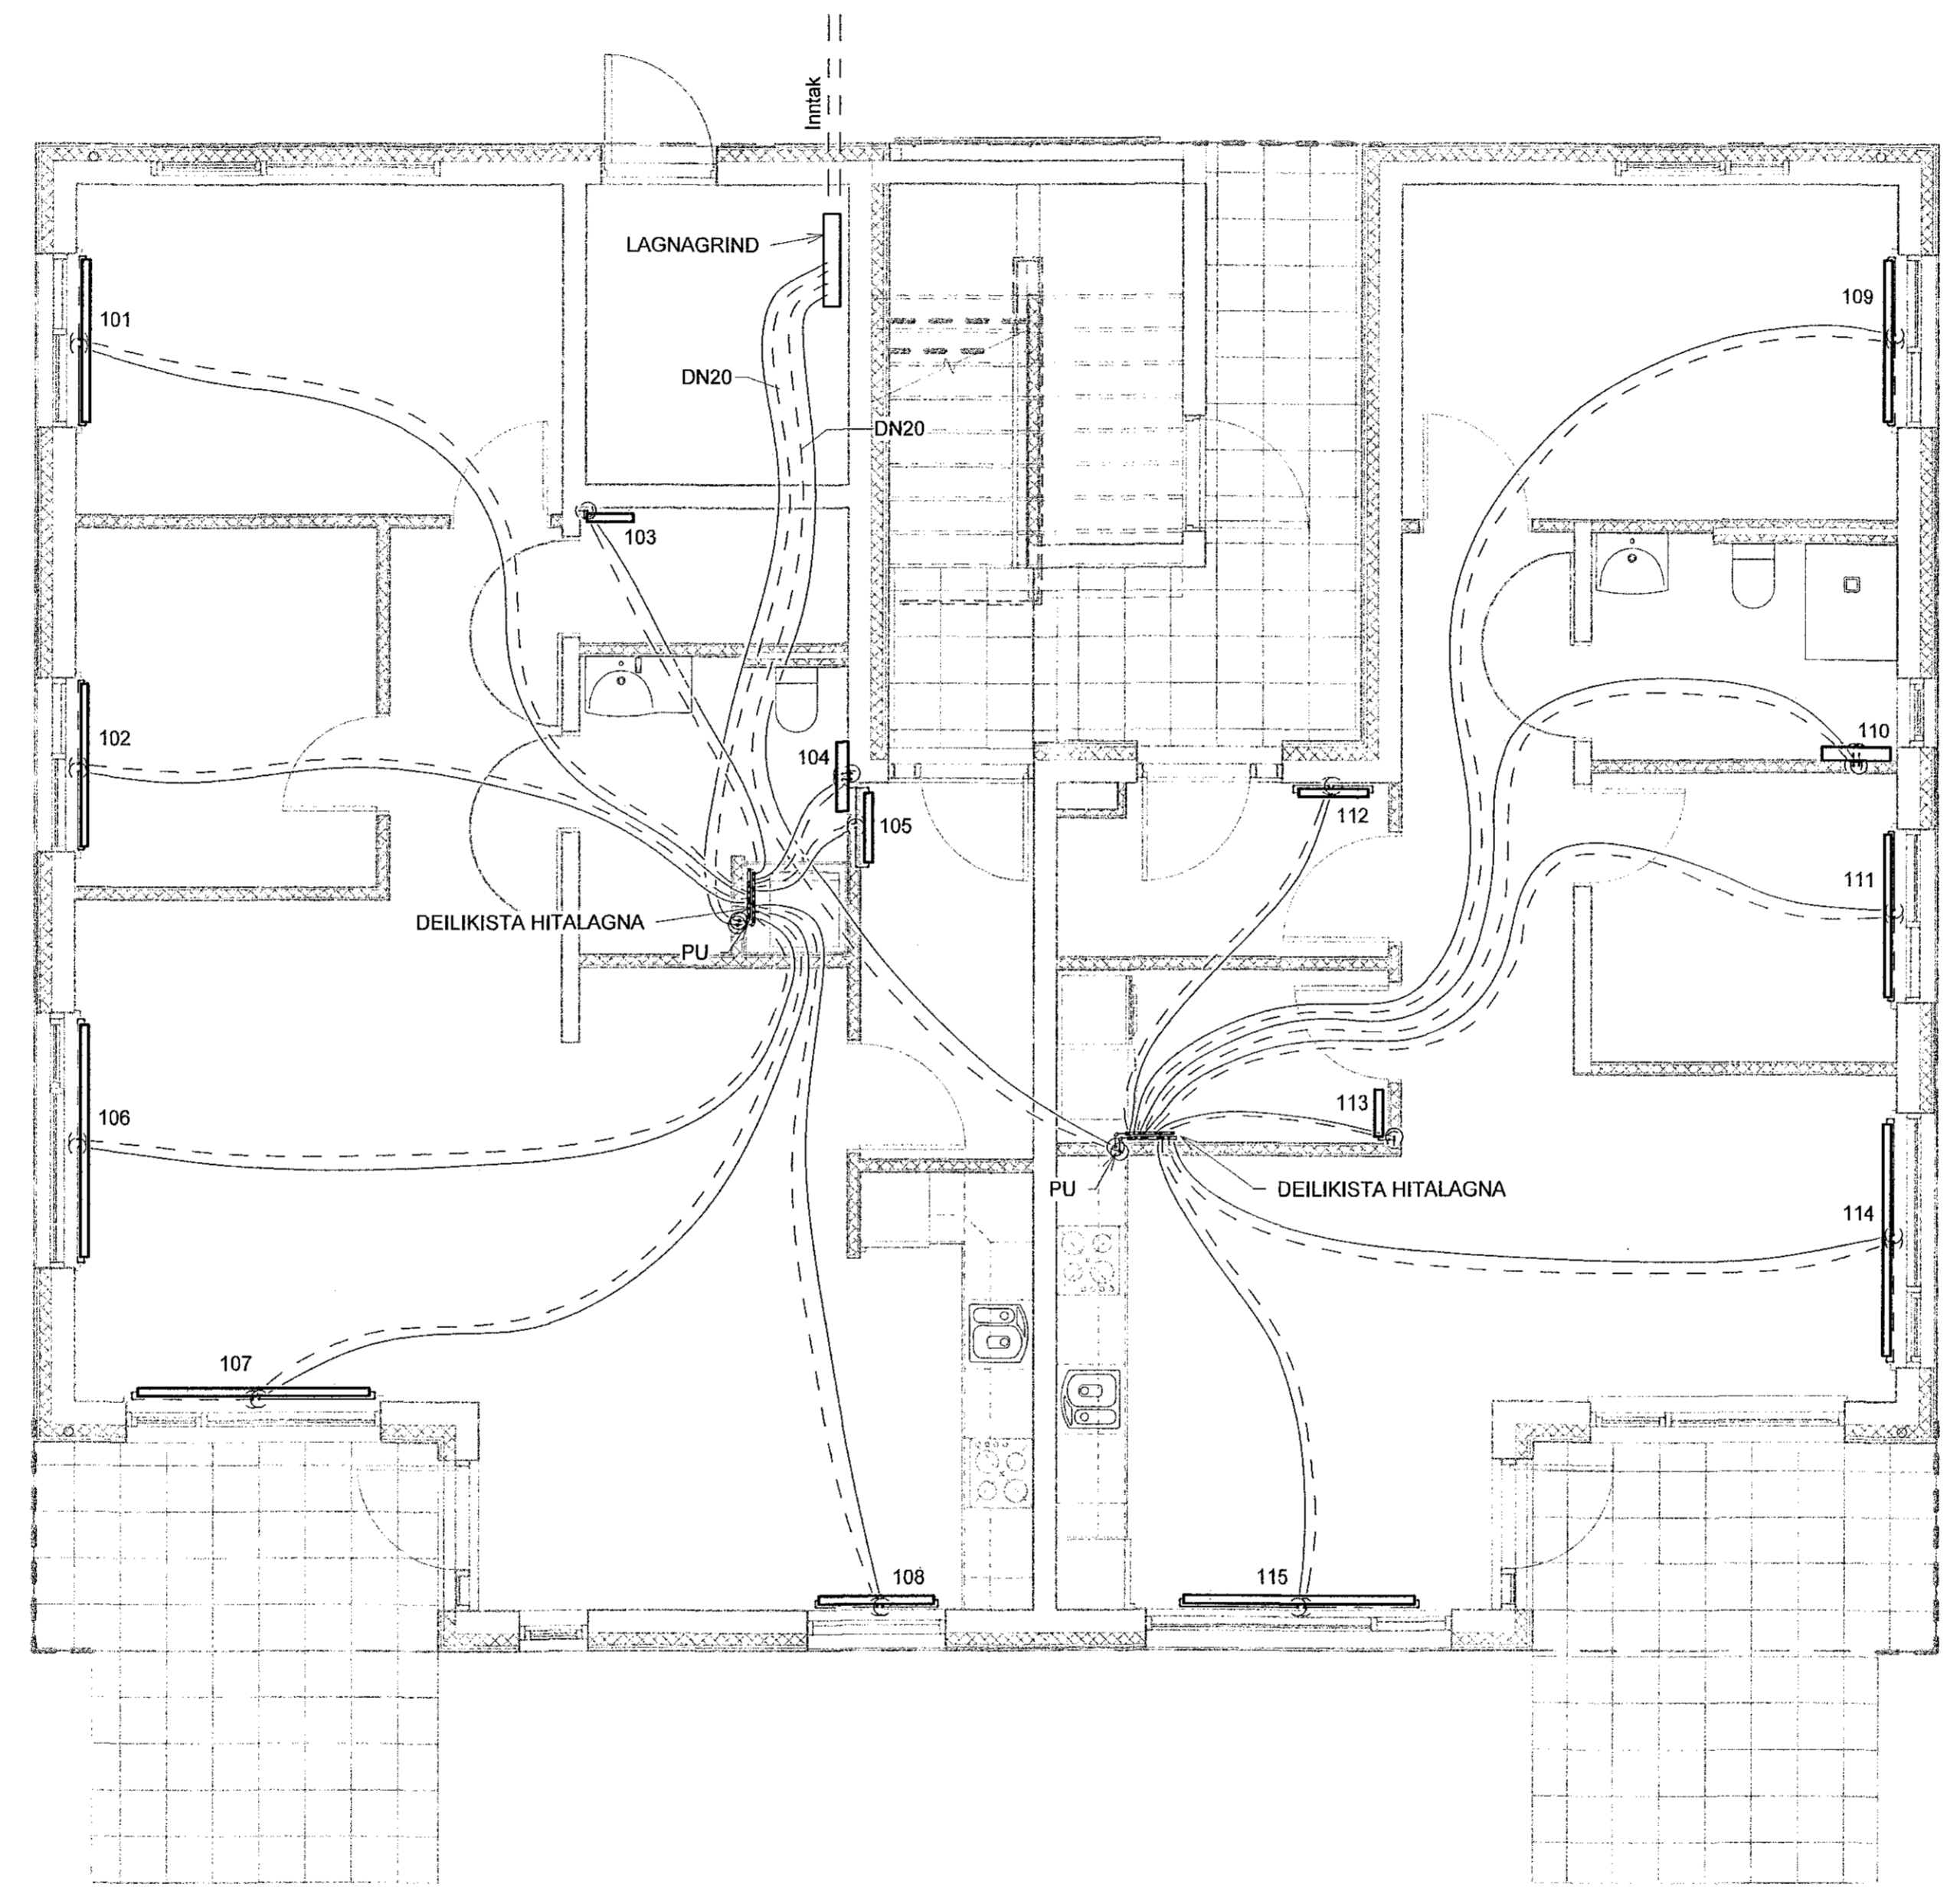

STUÐLASKARD II - I.HÆÐ

OFNATAFLA		ΔT 35°C		
OFN [NR]	AFL OFNS [W]	GERÐ OFNS	Hæð OFNS [MM]	LENGD OFNS [MM]
101	904	2I	400	1400
102	624	II	400	1400
103	258	2I	400	400
104	750	HANDKL.OFN		600
105	524	2I	600	600
106	1291	2I	400	2000
107	1291	2I	400	2000
108	646	2I	400	1000
109	904	2I	400	1400
110	750	HANDKL.OFN		600
111	624	II	400	1400
112	524	2I	600	600
113	258	2I	400	400
114	1291	2I	400	2000
115	1291	2I	400	2000
ALLS:	11930			

GRUNNMYND  
MKV. 1:50

1	05.11.2019	FRUMTUGAFA	JJ
Útg.	Dags.	Lýsing	Nafn


**VERKFRÆÐISTOFA**

NEW NORDIC ENGINEERING ehf  
Hafnarlaug 6 - 201 Kópavogur Ísland  
s. 854-4080 / 899-3077 / 899-3577  
kt. 520914-1450. nne@nne.is www.nne.is

**STUÐLASKARD 11**

221 HAFNARFJÖRÐUR  
HITALAGNIR - GRUNNMYND 1.HÆÐ

Hönnun:	JJ	Verknúmer:	19004
Verkefnaestjóri:	JJ	Mælikvarði:	1:50
Teiknað:	SJ	Dagsetning:	05.11.2019
Yfirfarir:	BE	Blað:	Útgáfa:
Samþykkt:	Jóhann Jónsson Kt. 270575-4209	P3-11	1

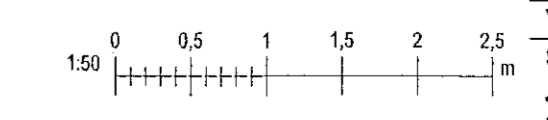

Pete: 09/27/19

Skrá: 4112019 145423

Copyright © New Nordic Engineering ehf - Hönnuðir skilar eru allan eitt í aukningum - Fjóðtan er það settu, samþykki