


Áritun hönnunarstjóra:
Kristinn Ragnarsson kt:120944-2669

SJÁ ALMENNAR SKÝRINGAR Á TEIKN. P0-01 OG P0-02
ÞVERMÁL LOFTRESILAGNAR ER Ø100mm ÚR BLIKKI NEMA ANNAD SÉ TEKID FRAM.
OFAN Á LOGN SKAL KOMA HETTA EÐA SAFNKASSI.
ELÐVERJA ÞARF LAGNIR MEÐ EINANGRUN, SEM KOMA FRA ÖÐRU BRUNAHÓLFI OG LIGGJA Í OPNU RYMI

LOFTBIL UNDIR HURÐ EÐA YFRISTRAUMS RIST

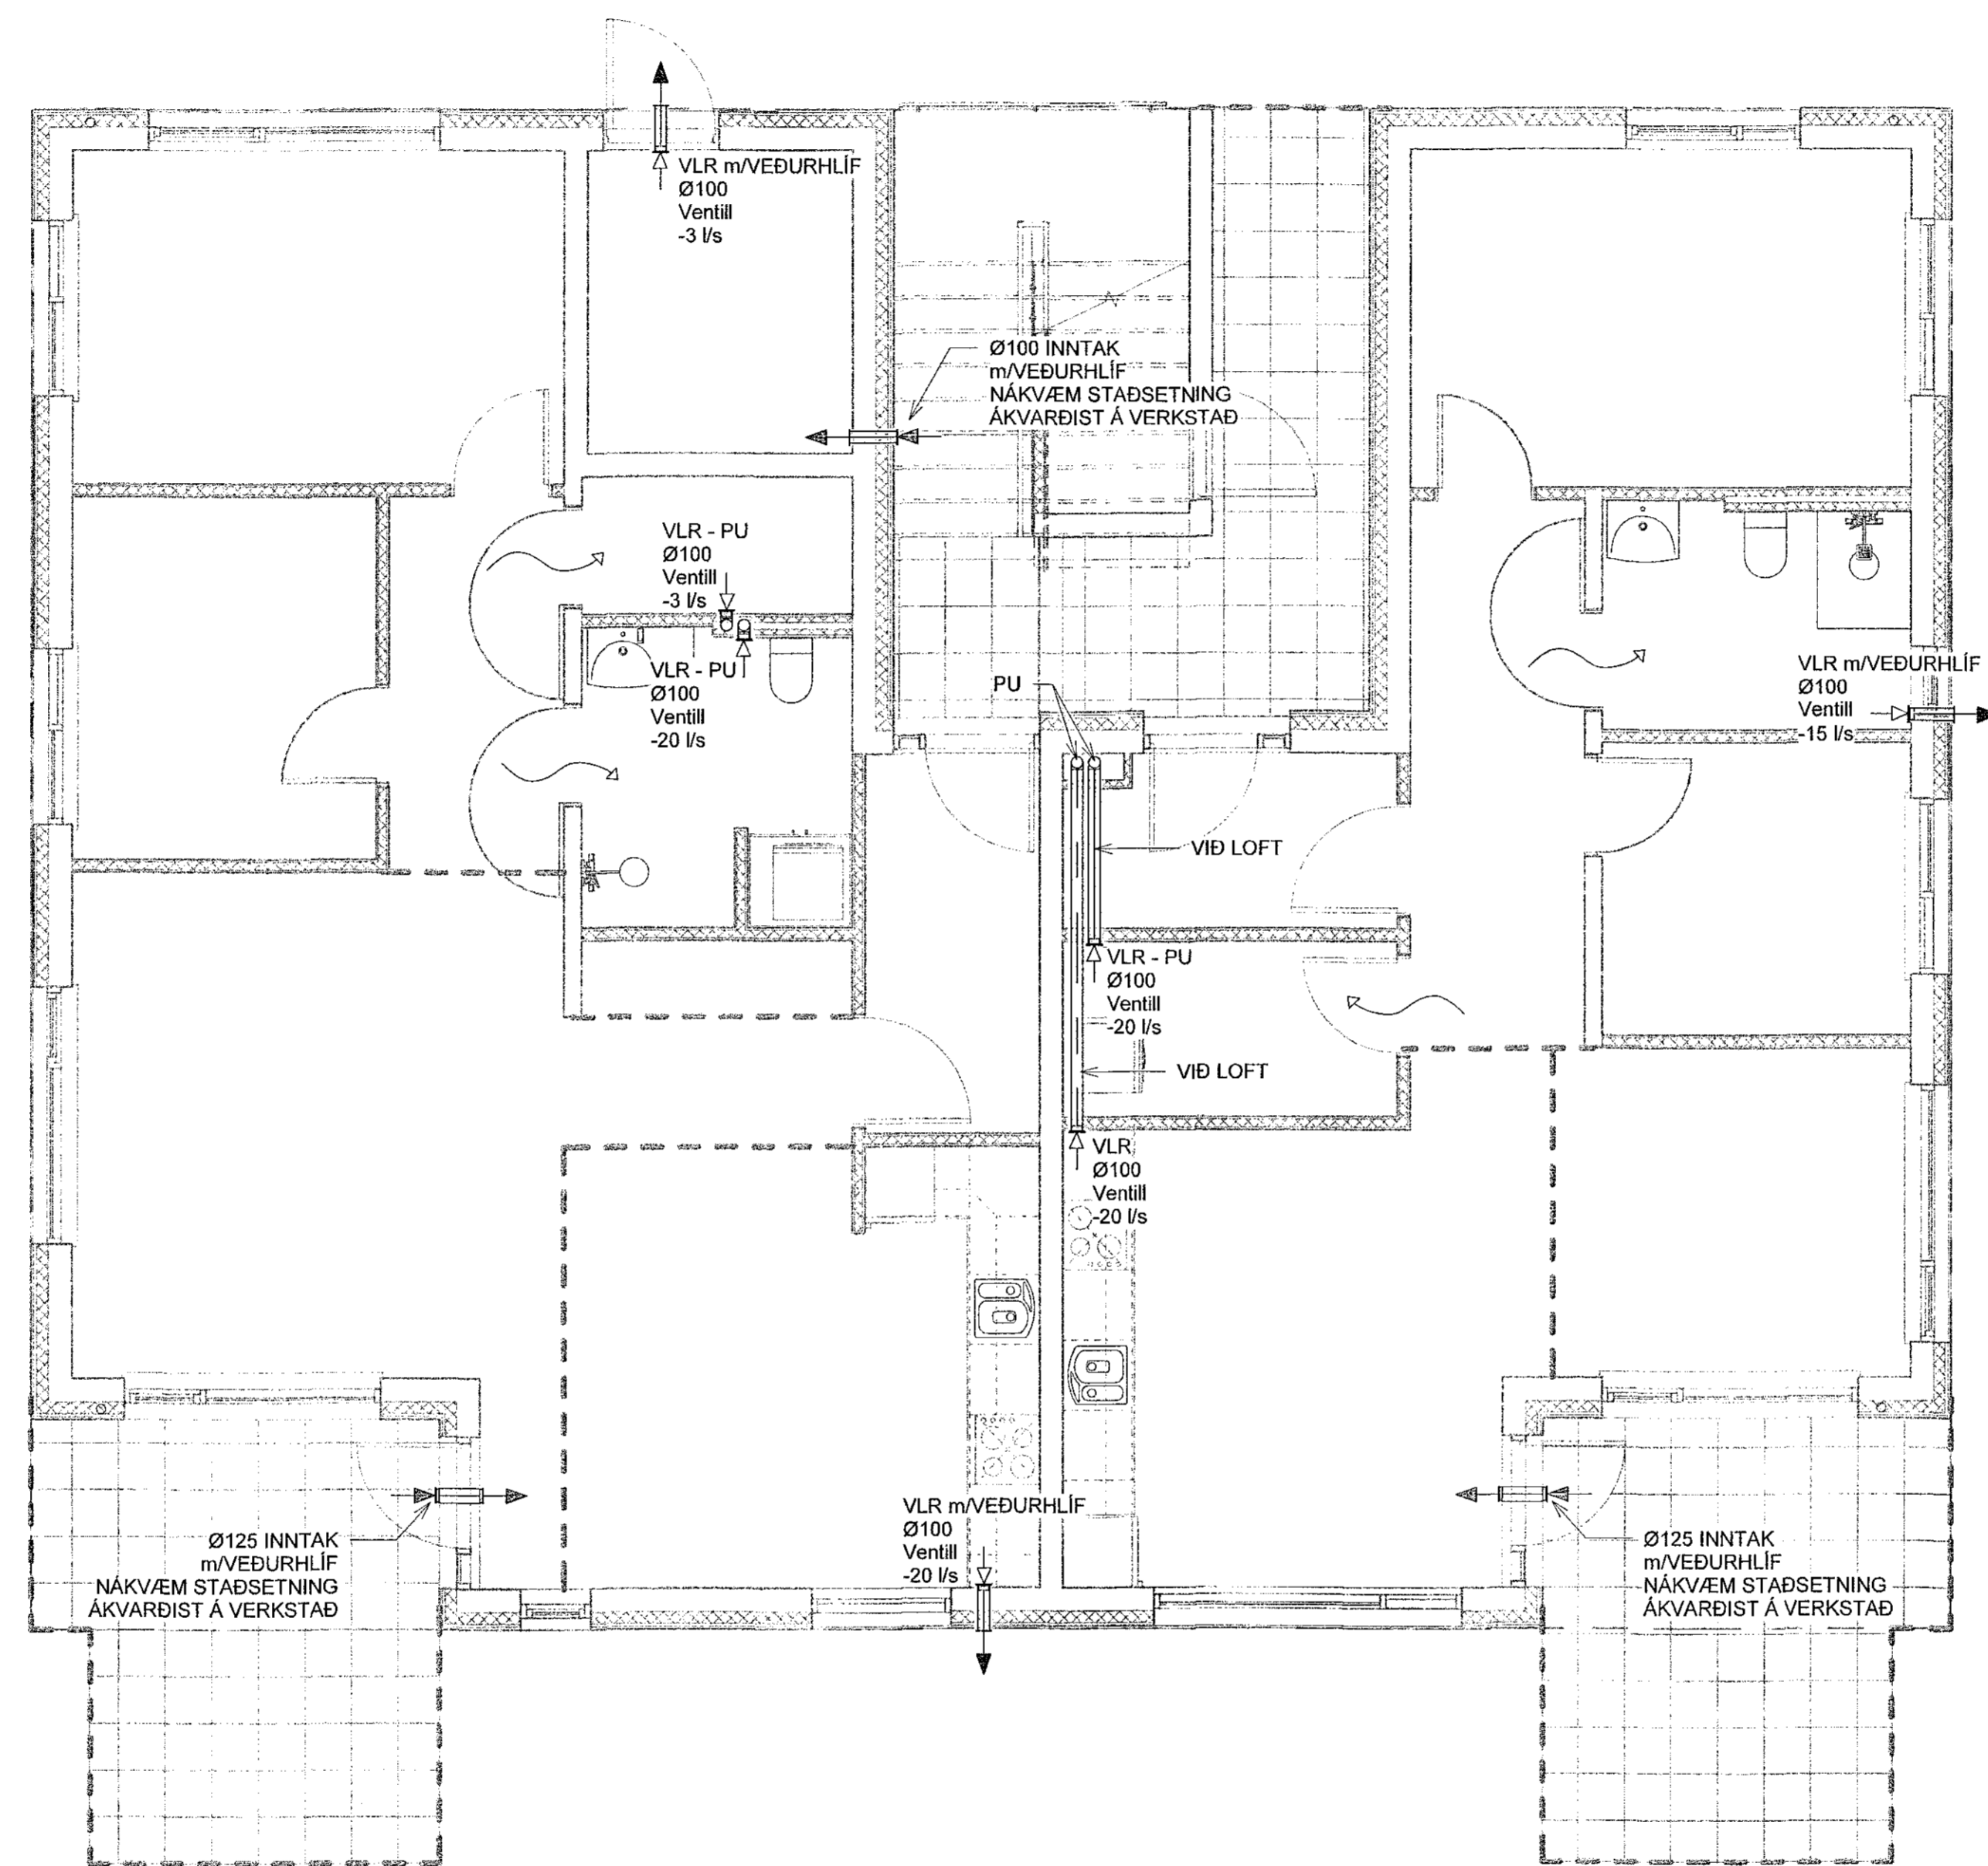

GRUNNMYND
MKV. 1:50

1	06.11.2019	FRUMUTGÁFA	JJ
Útg.	Dags.	Lýsing	Nafn




NEW NORDIC ENGINEERING ehf
Hæðamáti 6 - 201 Kópavogur Ísland
s. 854-4080 / 899-3077 / 899-3577
kl. 520914-1450. nne@nne.is www.nne.is

STUÐLASKAÐ 11

221 HAFNARFJÖRÐUR
LOFTRESING - GRUNNMYND 1.HÆÐ

Hönnun:	JJ	Verknúmer:	19004
Verkefnastrjafi:	JJ	Mælikvarði:	1:50
Talkeið:	SJ	Dagsetning:	05.11.2019
Yfirritari:	ÞBE	Blað:	Útgáfa:
Samþykkt:	Jókuill Jónsson Kt. 270575-4209	P4-11	1

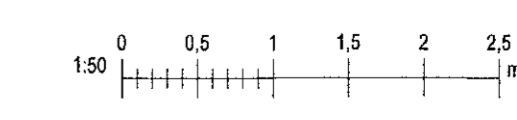

Þeir: 06/2719
Skrá: 20.11.2019 15:29:47

Copyright © New Nordic Engineering ehf - Hönnuðir skilar skil áttan met á teikningum - Fjöðuð er það skilfraga samþykki