

Samþykkt þann
06 DEC 2019
Byggingarfulltrúinn í Hafnarfjörð
F.Þ. Sigurðar Sturlínar Jónsson

Áritun hönnunarstjóra:
Kristinn Ragnarsson kt:120944-2669

SKÝRINGAR - NEYSLUVATN:

- HEITT NEYSLUVATN
- KALT NEYSLUVATN
- HEITT NEYSLUVATN, HIRINGRÁS

SJÁ ALMENNAR SKÝRINGAR Á TEIKN. P0-01 OG P0-03
ALLAR HULDAR NEYSLUVATNSLAGNIR ERU
m/EINANGRUN

TENGINGAR AÐ TOPPUNARSTÖÐUM ER DN12,
NEMA ANNAD SE TEKIÐ FRAM Á TEIKNINGU.


ALLAR STOFNLAGNIR ERU m/EINANGRUN.

ALLAR INNSTEYPTAR RÖR-I-RÖR NEYSLUVATNSLAGNIR
ERU DN12 PEX MEÐ SÚREFNISKAÐU, NEMA ANNAD SE
TEKIÐ FRAM Á TEIKNINGU.

LAGNIR AÐ DEILIKISTUM ERU KALT:DN20, HEITT:DN15

ALLAR HIRINGRÁSARLAGNIR ERU DN12.

NOTA SKAL VOTTADAR LAGNIR.

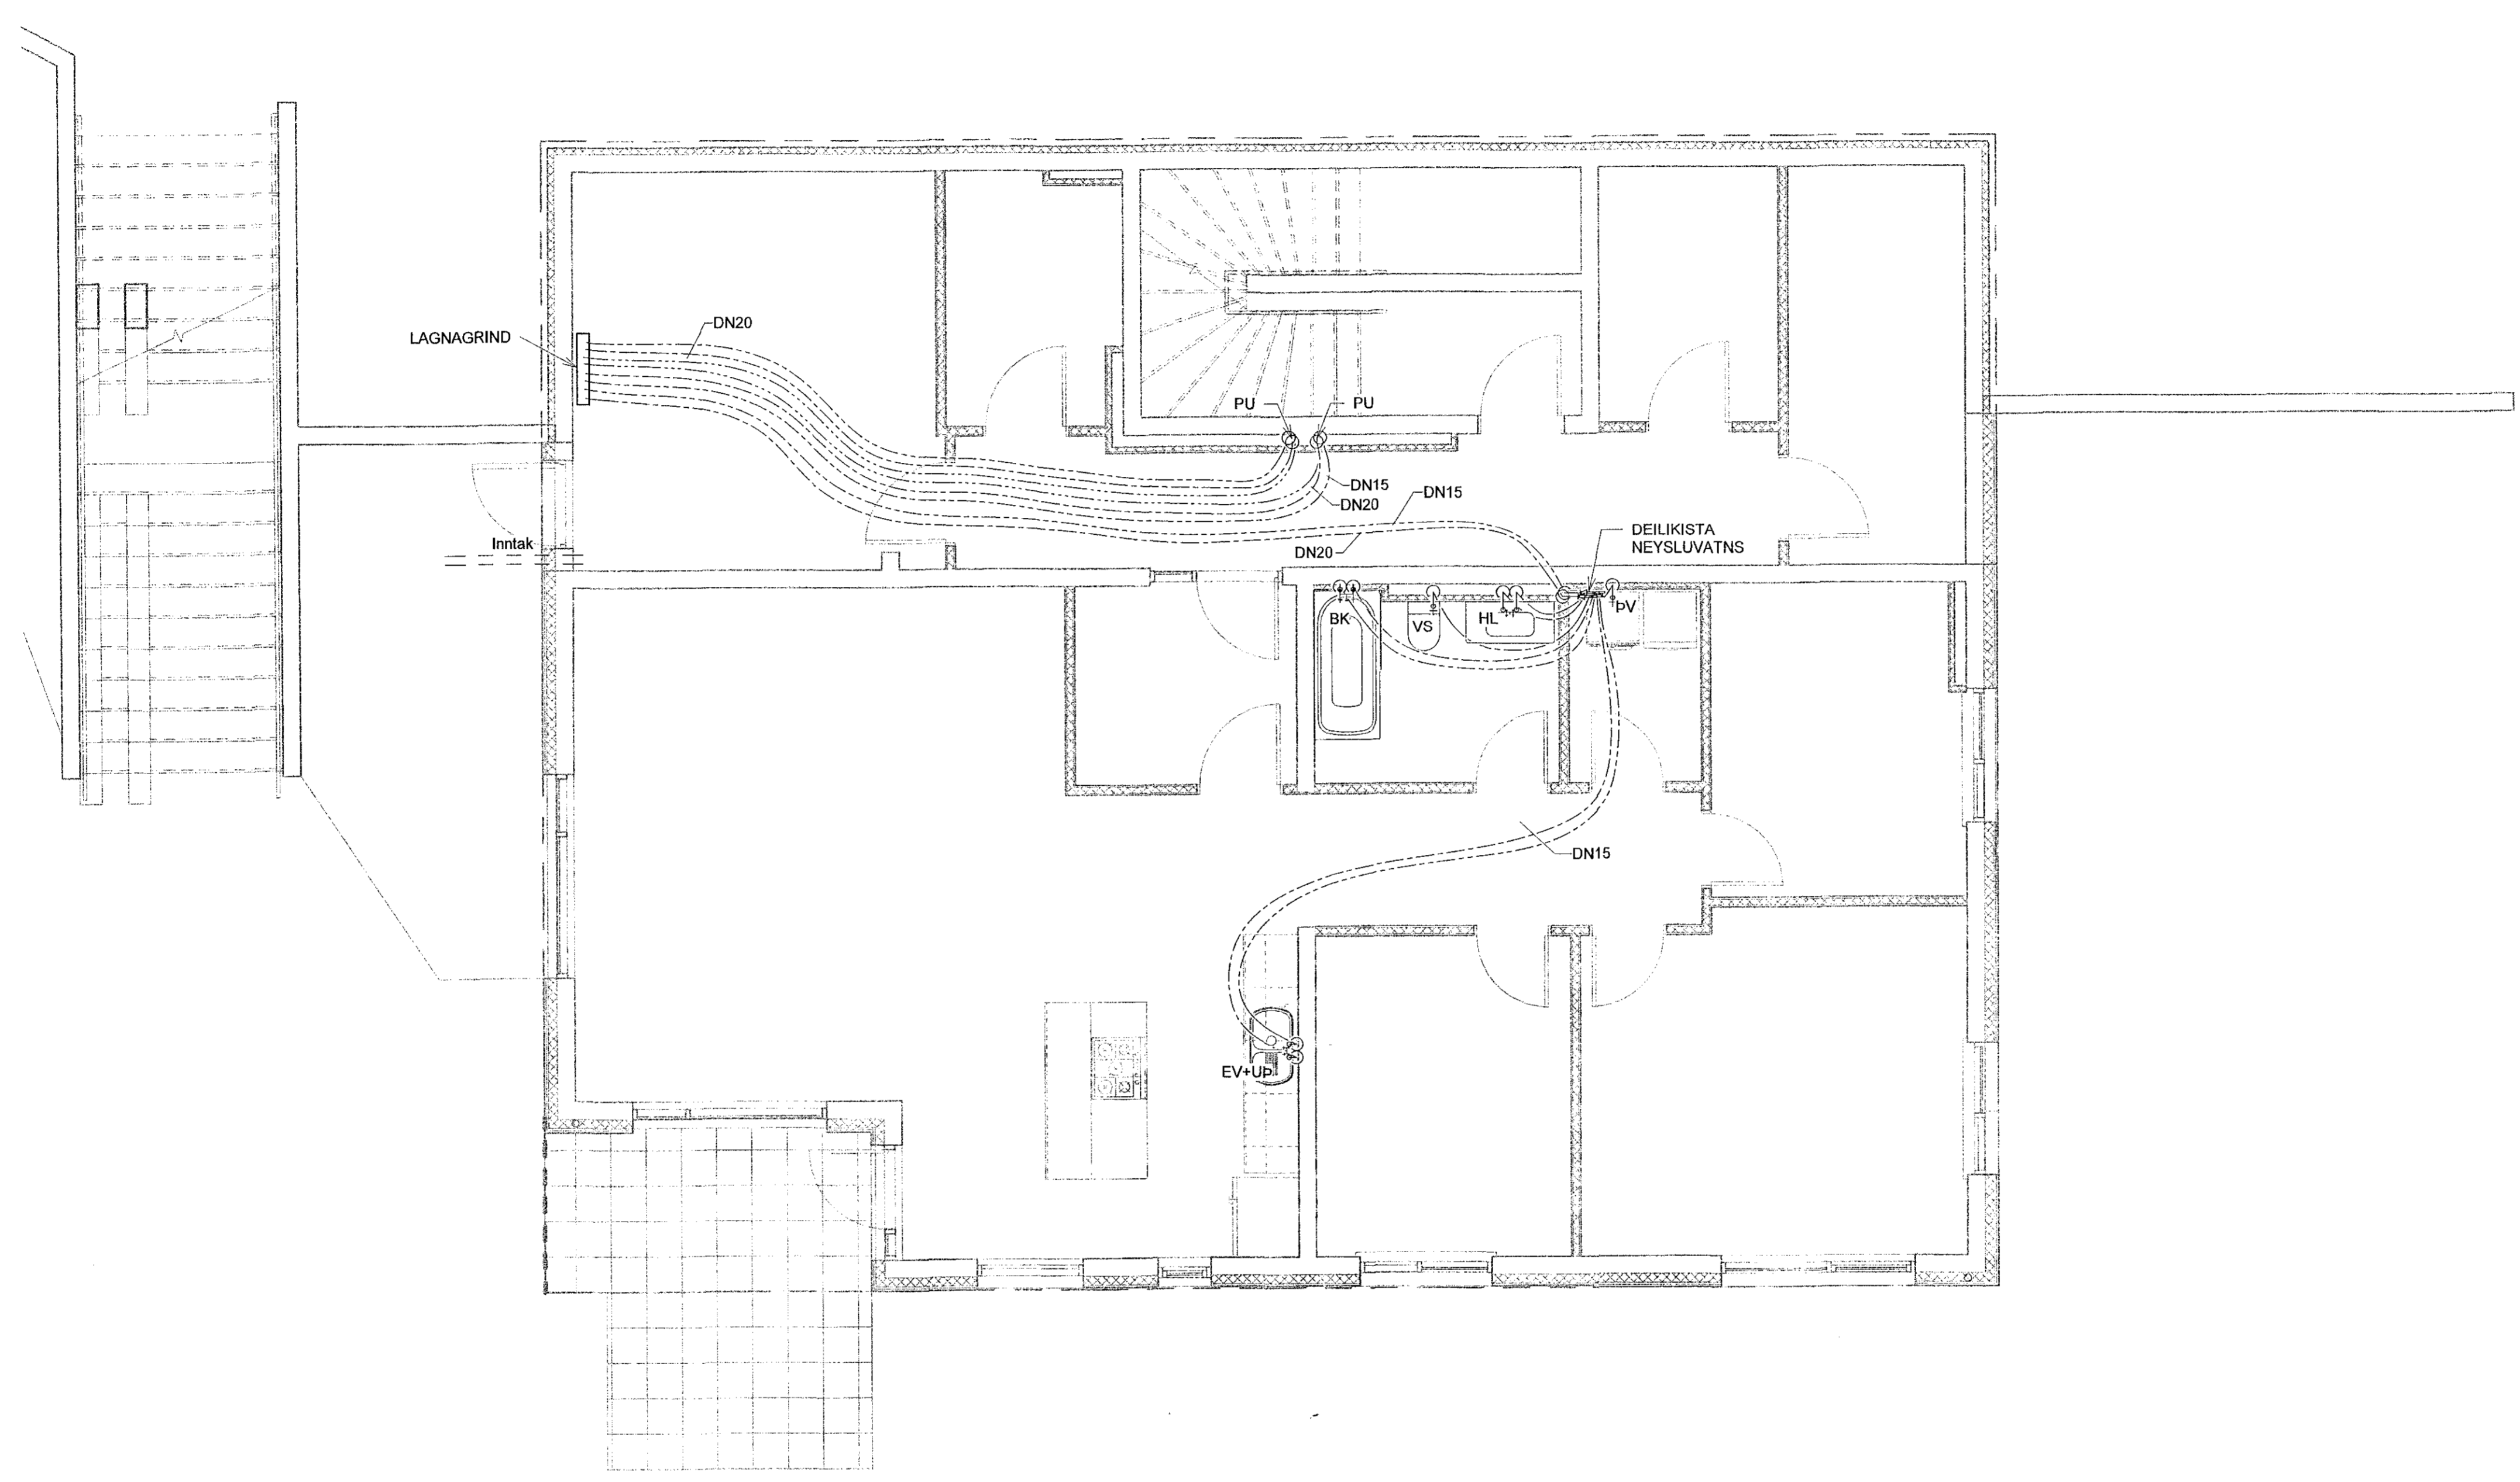

LAGNAGRIND

DN20

Inntak

PU

PU

DN15

DN15

DN20

DEILIKISTA
NEYSLUVATNS

BK

VS

HL

EV

UP

DN15

EV+UP

GRUNNMYND
MKV. 1:50

1	05.11.2019	FRUMÚTGÁFA	JJ
Útg.	Dags.	Lýsing	Nath

VERKFRÆÐISTOFA

NEW NORDIC ENGINEERING ehf
Hæðamáti 6 - 201 Kópavogur Ísland
s. 854-4089 / 899-3077 / 899-3577
kl. 9:00-17:00. nne@nne.is www.nne.is

STUÐLASKAÐ 13

221 HAFNARFJÖRÐUR
NEYSLUVATNSLAGNIR - GRUNNMYND KJALLARI

Hönnun:	JJ	Verknúmer:	19004
Verkefnastjóri:	JJ	Mælikvarði:	1:50
Teiknaði:	SJ	Dagsetning:	05.11.2019
Yfirfarir:	ÞBE	Bláð:	Útgáfa:
Samþykkt:	Jökull Jónsson Kt. 270575-4209	P2-01	1



Skv. 6.11.2019 13:41:11

Skv. M:\VR\19\19004 - Stuðlaskarð 9-19\02 DESIGN\2 P - PÍPULAGNIR\Stuðlaskarð 13 - Neysluvatn.rvt

Copyright © New Nordic Engineering ehf - Hönnuður skilur sér almannarétt til eiginleika og hönnuðum er hald skilfrétt samþykki