

Samþykkt þann
06 DEC 2019
Byggingarfulltrúi i H. frek
F.h. Sigurður Steinar Jónsson

Áritun hönnunarskjóra:
Kristinn Ragnarsson kt:120944-2669

SKÝRINGAR - NEYSLUVATN:

HEITT NEYSLUVATN
KALT NEYSLUVATN
HEITT NEYSLUVATN,
HRINGRÁS

SJÁ ALMENNAR SKÝRINGAR Á TEIKN. P0-01 OG P0-03

ALLAR HULDAR NEYSLUVATNSLAGNIR ERU m/EINANGRUN

TENINGAR AÐ TÖPPUNARSTÖÐUM ER DN12, NEMA ANNAD SÉ TEKID FRAM Á TEIKNINGU.


ALLAR STOFNLAGNIR ERU m/EINANGRUN.

ALLAR INNSTEYPTAR RÖR-Í-RÖR NEYSLUVATNSLAGNIR ERU DN12 PEX MEÐ SÜREFNISKÁPU, NEMA ANNAD SÉ TEKID FRAM Á TEIKNINGU.

LAGNIR AÐ DEILIKISTUM ERU KALT:DN20, HEITT:DN15

ALLAR HRINGRÁSARLAGNIR ERU DN12.

NOTA SKAL VOTTADAR LAGNIR.

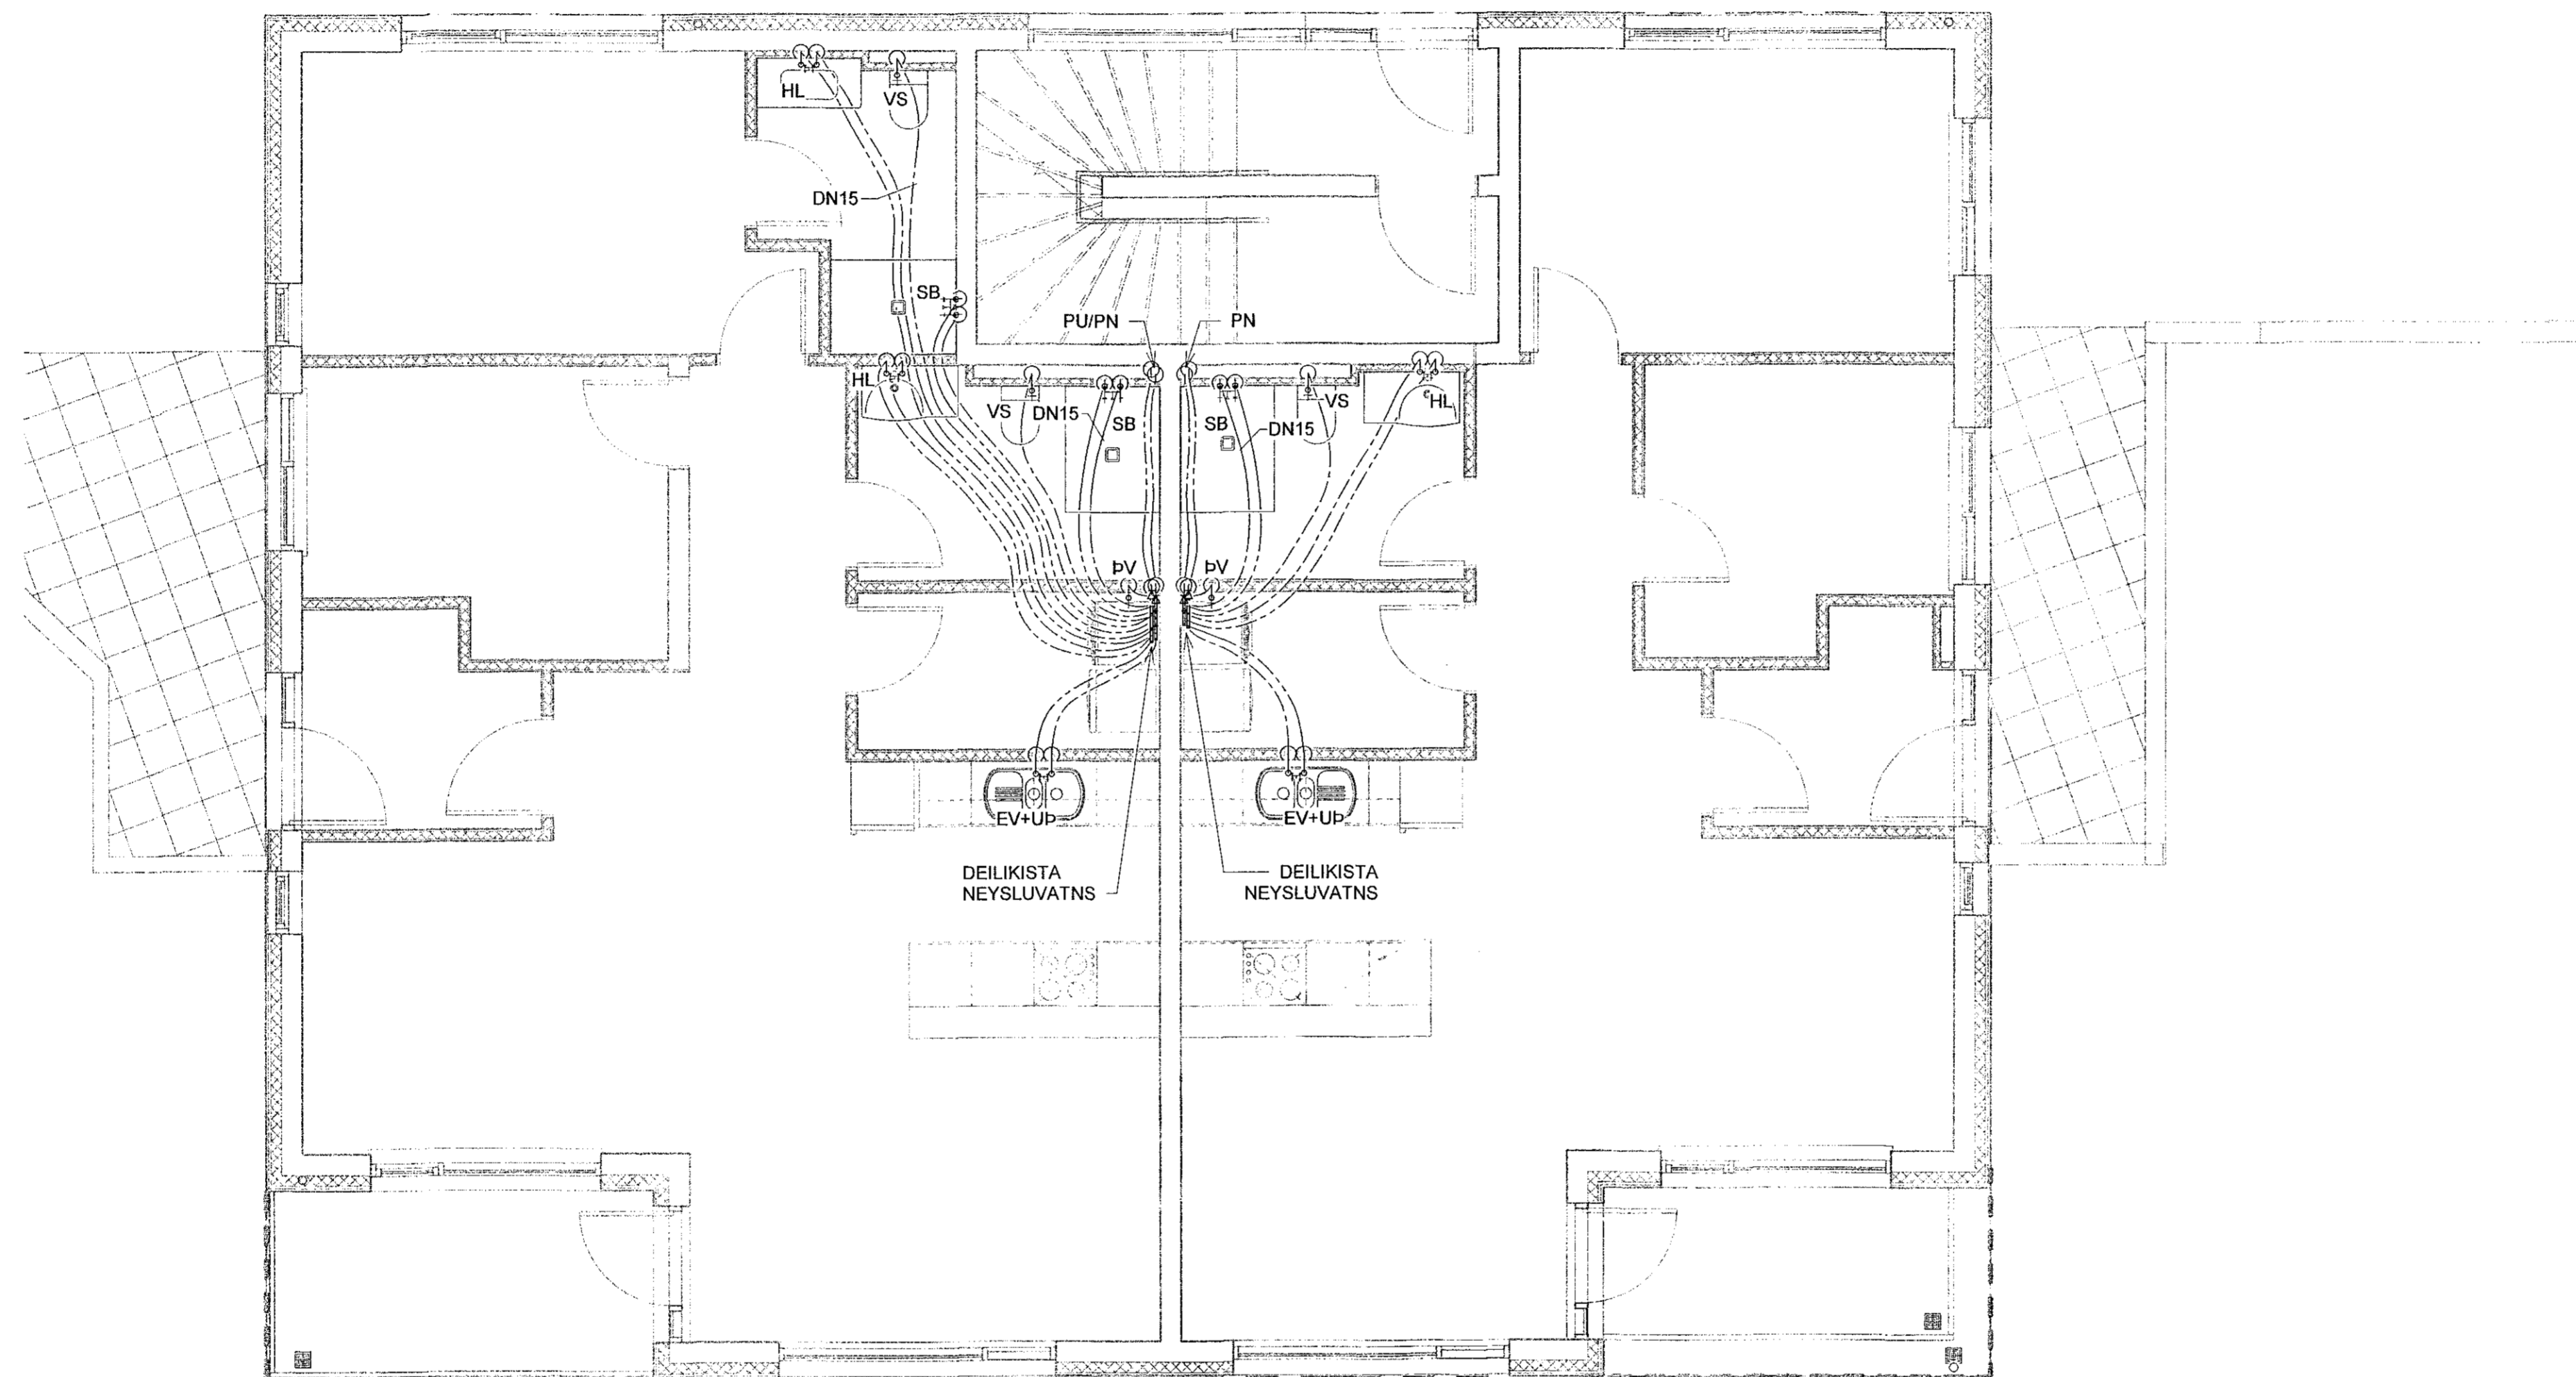

GRUNNMYND
MKV. 1:50

T	05.11.2019	FRUMÚTGÁFA	JJ
Útg.	Dags	Lýsing	Nafn

VERKFRÆDISTOFA

NEW NORDIC ENGINEERING ehf
Hæðamári 6 - 201 Kópavogur Ísland
s. 854-4080 / 899-3077 / 899-3077
Kl. 520914-1450. nne@nne.is www.nne.is

STUÐLASKAÐ 13

221 HAFNARFJÖRÐUR
NEYSLUVATNSLAGNIR - GRUNNMYND 1.HÆÐ

Hönnun:	JJ	Verknúmer:	19004
Verkefnaábyrdi:	JJ	Mælikvarði:	1:50
Teiknaði:	SJ	Dagsetning:	05.11.2019
Yfirfariði:	SBE	Bláði:	Útgáfa:

Samþykkt:
Jökull Jónsson
Kl. 270575-4209

P2-11 1

