


Samþykkt þann
06 DEC 2019
Byggingarteknið í H. h. Jónsson
F.h. Sigurður Steinar Jónsson

Áritun hönnunarskjóra:
Kristinn Ragnarsson kt:120944-2669

SJÁ ALMENNAR SKÝRINGAR Á TEIKN. P0-01 OG P0-02
ÞVERMÁL LOFTRÆSILAGNAR ER Ø100mm ÚR BLIKKI NEMA
ANNAD SÉ TEKIÐ FRAM.
OFAN Á LOGN SKAL KOMA HETTA EÐA SAFNKASSI.
ELÐVERJA ÞARF LAGNIR MEÐ EINANGRUN, SEM KOMA
FRÁ ÖÐRU BRUNAHÓLFÍ OG LIGGJA Í OPNU RYMI

LOFTBIL UNDIR HURÐ EÐA
YFRISTRAUMS RIST

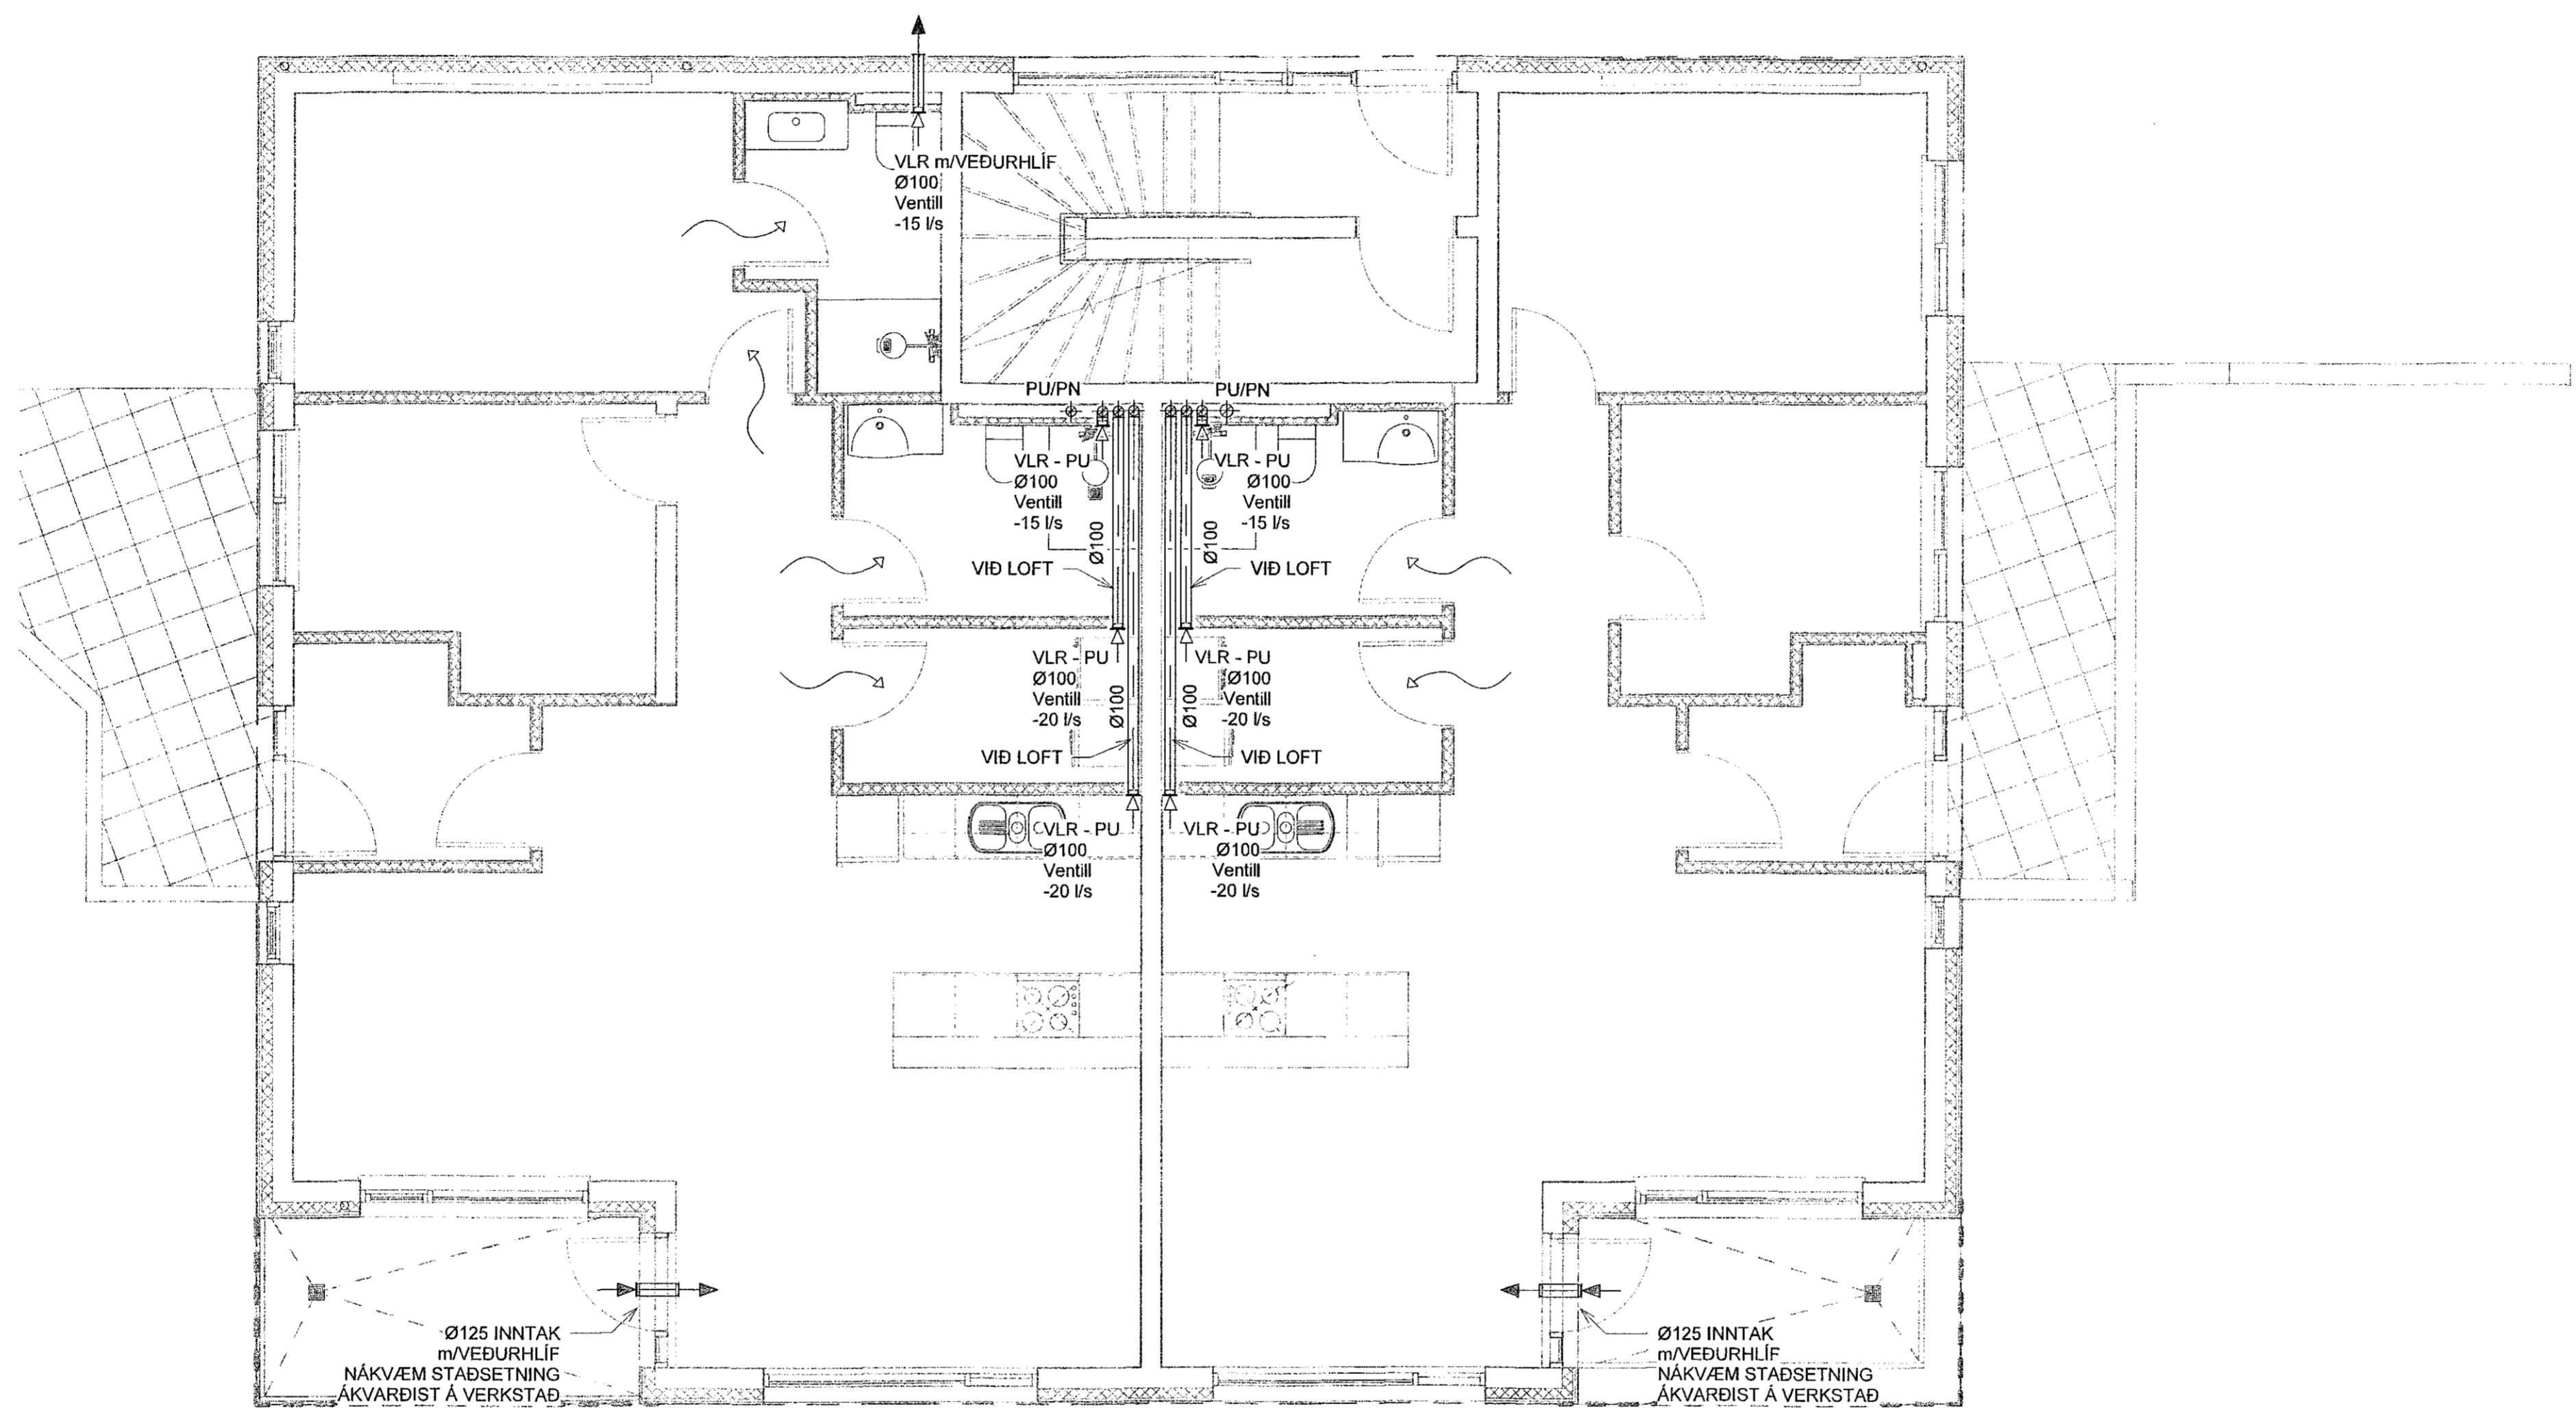

GRUNNMYND
MKV. 1:50

1	05.11.2019	FRUMTUGAFA	JJ
Útg.	Dags.	Lýsing	Nafn




NEW NORDIC ENGINEERING ehf
Hautamáti 6 - 201 Kópavogur Ísland
s. 854-4080 / 899-3077 / 899-3577
Kl. 520914-1450. nne@nne.is www.nne.is

STUÐLASKAÐ 13

221 HAFNARFJÖRDUR
LOFTRÆSING - GRUNNMYND 1.HÆÐ

Hönnun:	JJ	Verknúmer:	19004
Verkefnastrjá:	JJ	Mælikvarði:	1:50
Teiknað:	SJ	Dagsetning:	05.11.2019
Yfirfarið:	ÞBE	Bláð:	Útgáfa:
Samþykkt:	Jökull Jónsson Kt. 270575-4209	P4-11	1

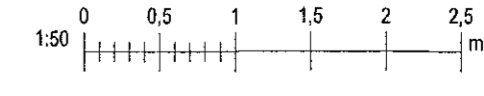

Bl. 10/1719
Skr. 28.11.2019 16:26:55