

Áritun hönnunarstjóra:  
Kristinn Ragnarsson kt.120944-2669

SKÝRINGAR - NEYSLUVATN:

- HEITT NEYSLUVATN
- KALT NEYSLUVATN
- HEITT NEYSLUVATN, HRINGRÁS

SJÁ ALMENNAR SKÝRINGAR Á TEIKN. P0-01 OG P0-03

ALLAR HULDAR NEYSLUVATNSLAGNIR ERU m/EINANGRUN

TENINGAR AÐ TÖPPUNARSTÖÐUM ER DN12, NEMA ANNAD SÉ TEKIÐ FRAM Á TEIKNINGU.


ALLAR STOFNLAGNIR ERU m/EINANGRUN.

ALLAR INNSTEYPTAR RÖR-Í-RÖR NEYSLUVATNSLAGNIR ERU DN12 PEX MEÐ SÚREFNISKÁPU, NEMA ANNAD SÉ TEKIÐ FRAM Á TEIKNINGU.

LAGNIR AÐ DEILIKISTUM ERU KALT:DN20, HEITT:DN15

ALLAR HRINGRÁSARLAGNIR ERU DN12.

NOTA SKAL VOTTÐAR LAGNIR.

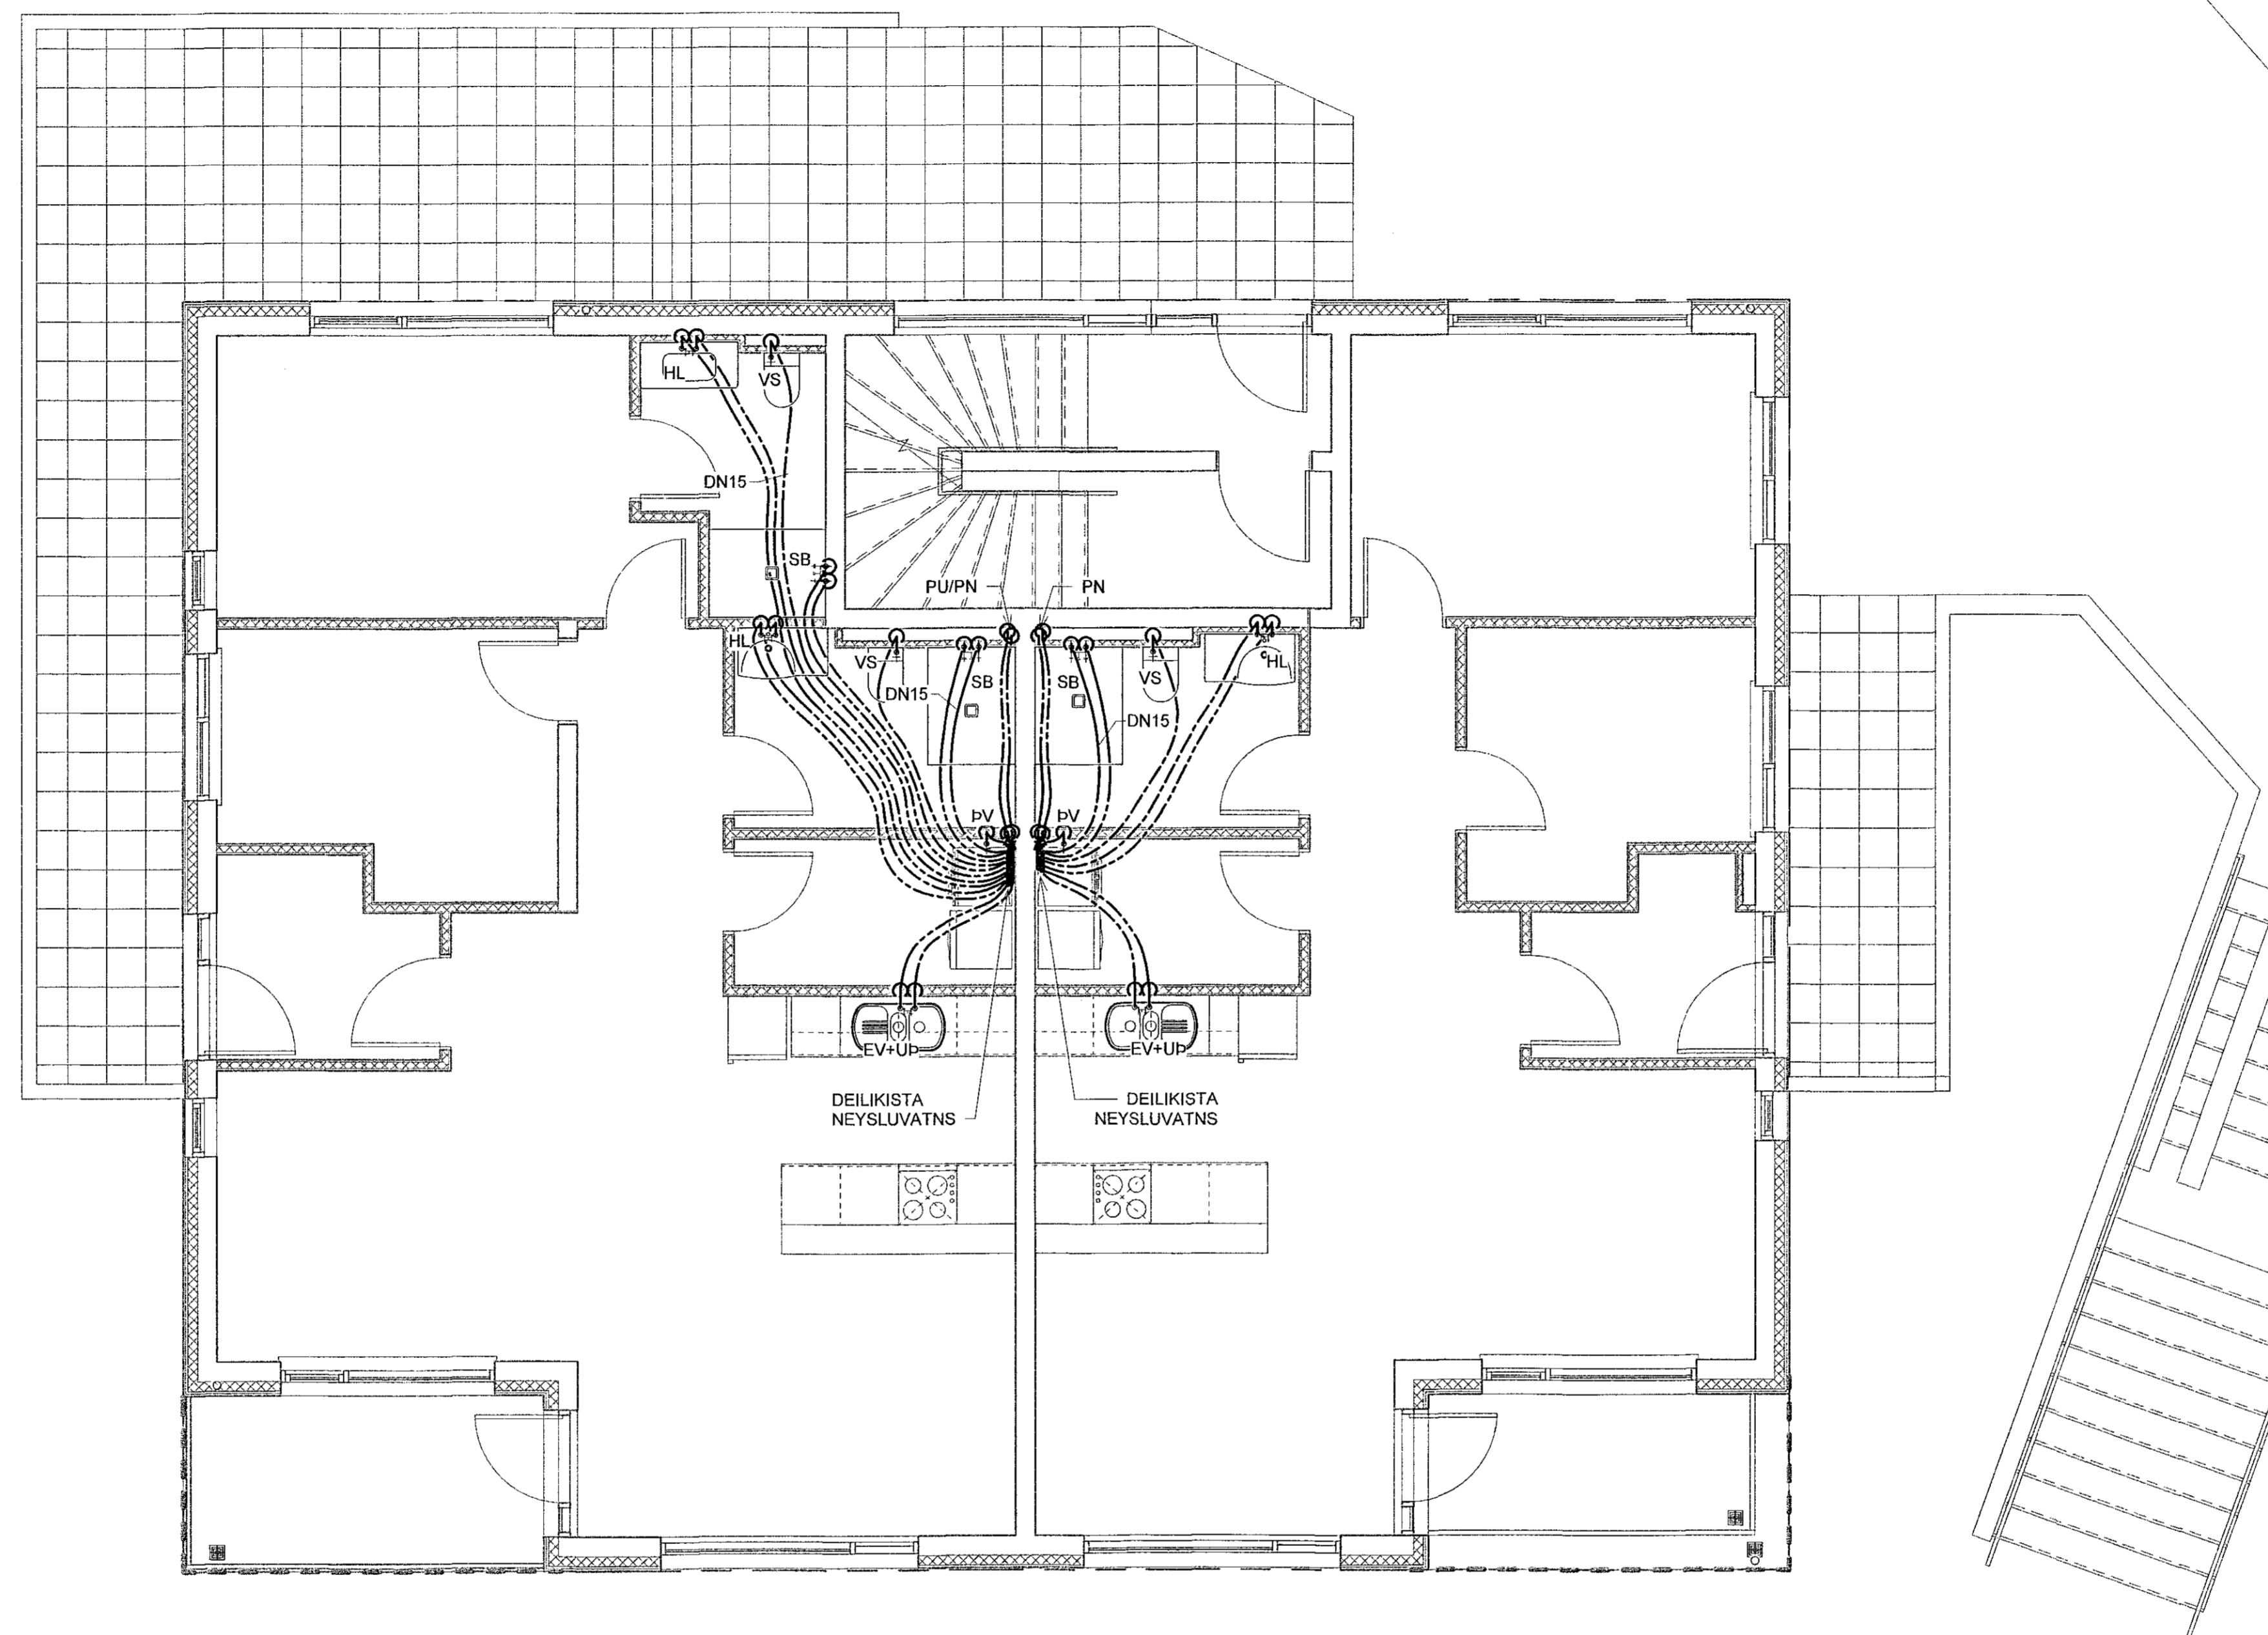

GRUNNMYND  
MKV. 1:50

1	06.11.2019	FRUMÚTGÁFA	JJ
Útg.	Dags.	Lýsing	Nafn



NEW NORDIC ENGINEERING ehf  
Hafnarhlíð 6 - 201 Kópavogur Ísland  
s. 854-4080 / 899-3077 / 899-3577  
kt. 52914-1450. nne@nne.is www.nne.is


STUÐLASKAÐ 15

221 HAFNARFJÖRDUR  
NEYSLUVATNSLAGNIR - GRUNNMYND 1.HÆÐ

Hönnun:	JJ	Verknúmer:	19004
Verkefnastjóri:	JJ	Mælikvarði:	1:50
Teiknaði:	SJ	Dagsetning:	05.11.2019
Yfirfariði:	ÞBE	Bláð:	Útgáfa:

Samþykkt:  
Jökull Jónsson  
Kt. 270575-4209

P2-11 1

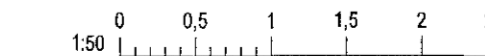

Plán: 06/27/19  
Dag: 05.11.2019 13:45:22