



Áritun hönnunarstjóra:
Kristinn Ragnarsson kt:120944-2669

————— HITI FRAMRÁS
- - - - - HITI BAKRÁS

SJÁ ALMENNAR SKÝRINGAR Á TEIKN. P0-01 OG P0-03.

STOFNLAGNIR ERU m/EINANGRUN. HULDAR LAGNIR SKULU VERA EINANGRADAR OG SÝNILEGAR LAGNIR AÐ OFNUM ÓEINANGRADAR OG MÁLAÐAR.

ALLAR INNSTEYPTAR RÖR-I-RÖR HITALAGNIR Í OFNA ERU DN12 PEX MEÐ SÚREFNISKÁPU NEMA ANNAD SÉ TEKID FRAM Á TEIKNINGU.


LAGNIR AÐ STÖKUM OFNUM ERU DN10.

LAGNIR AÐ DEILIKISTUM ERU DN20.

NOTA SKAL VOTTABAR LAGNIR.

STUÐLASKAÐ 15 - KJALLARI

OFNATAFLA		ΔT 35°C		
OFN [NR]	AFL OFNS [W]	GERÐ OFNS	HÆÐ OFNS [MM]	LENGD OFNS [MM]
101	1931	21	600	2200
102	1054	21	600	1200
103	1580	21	600	1800
104	702	21	600	800
105	750	HANDKL.OFN		600
106	524	21	600	600
107	904	21	400	1400
108	1209	22	400	1400
109	904	21	400	1400
110	1291	21	400	2000
111	1291	21	400	2000
112	1291	21	400	2000
ALLS:		13431		

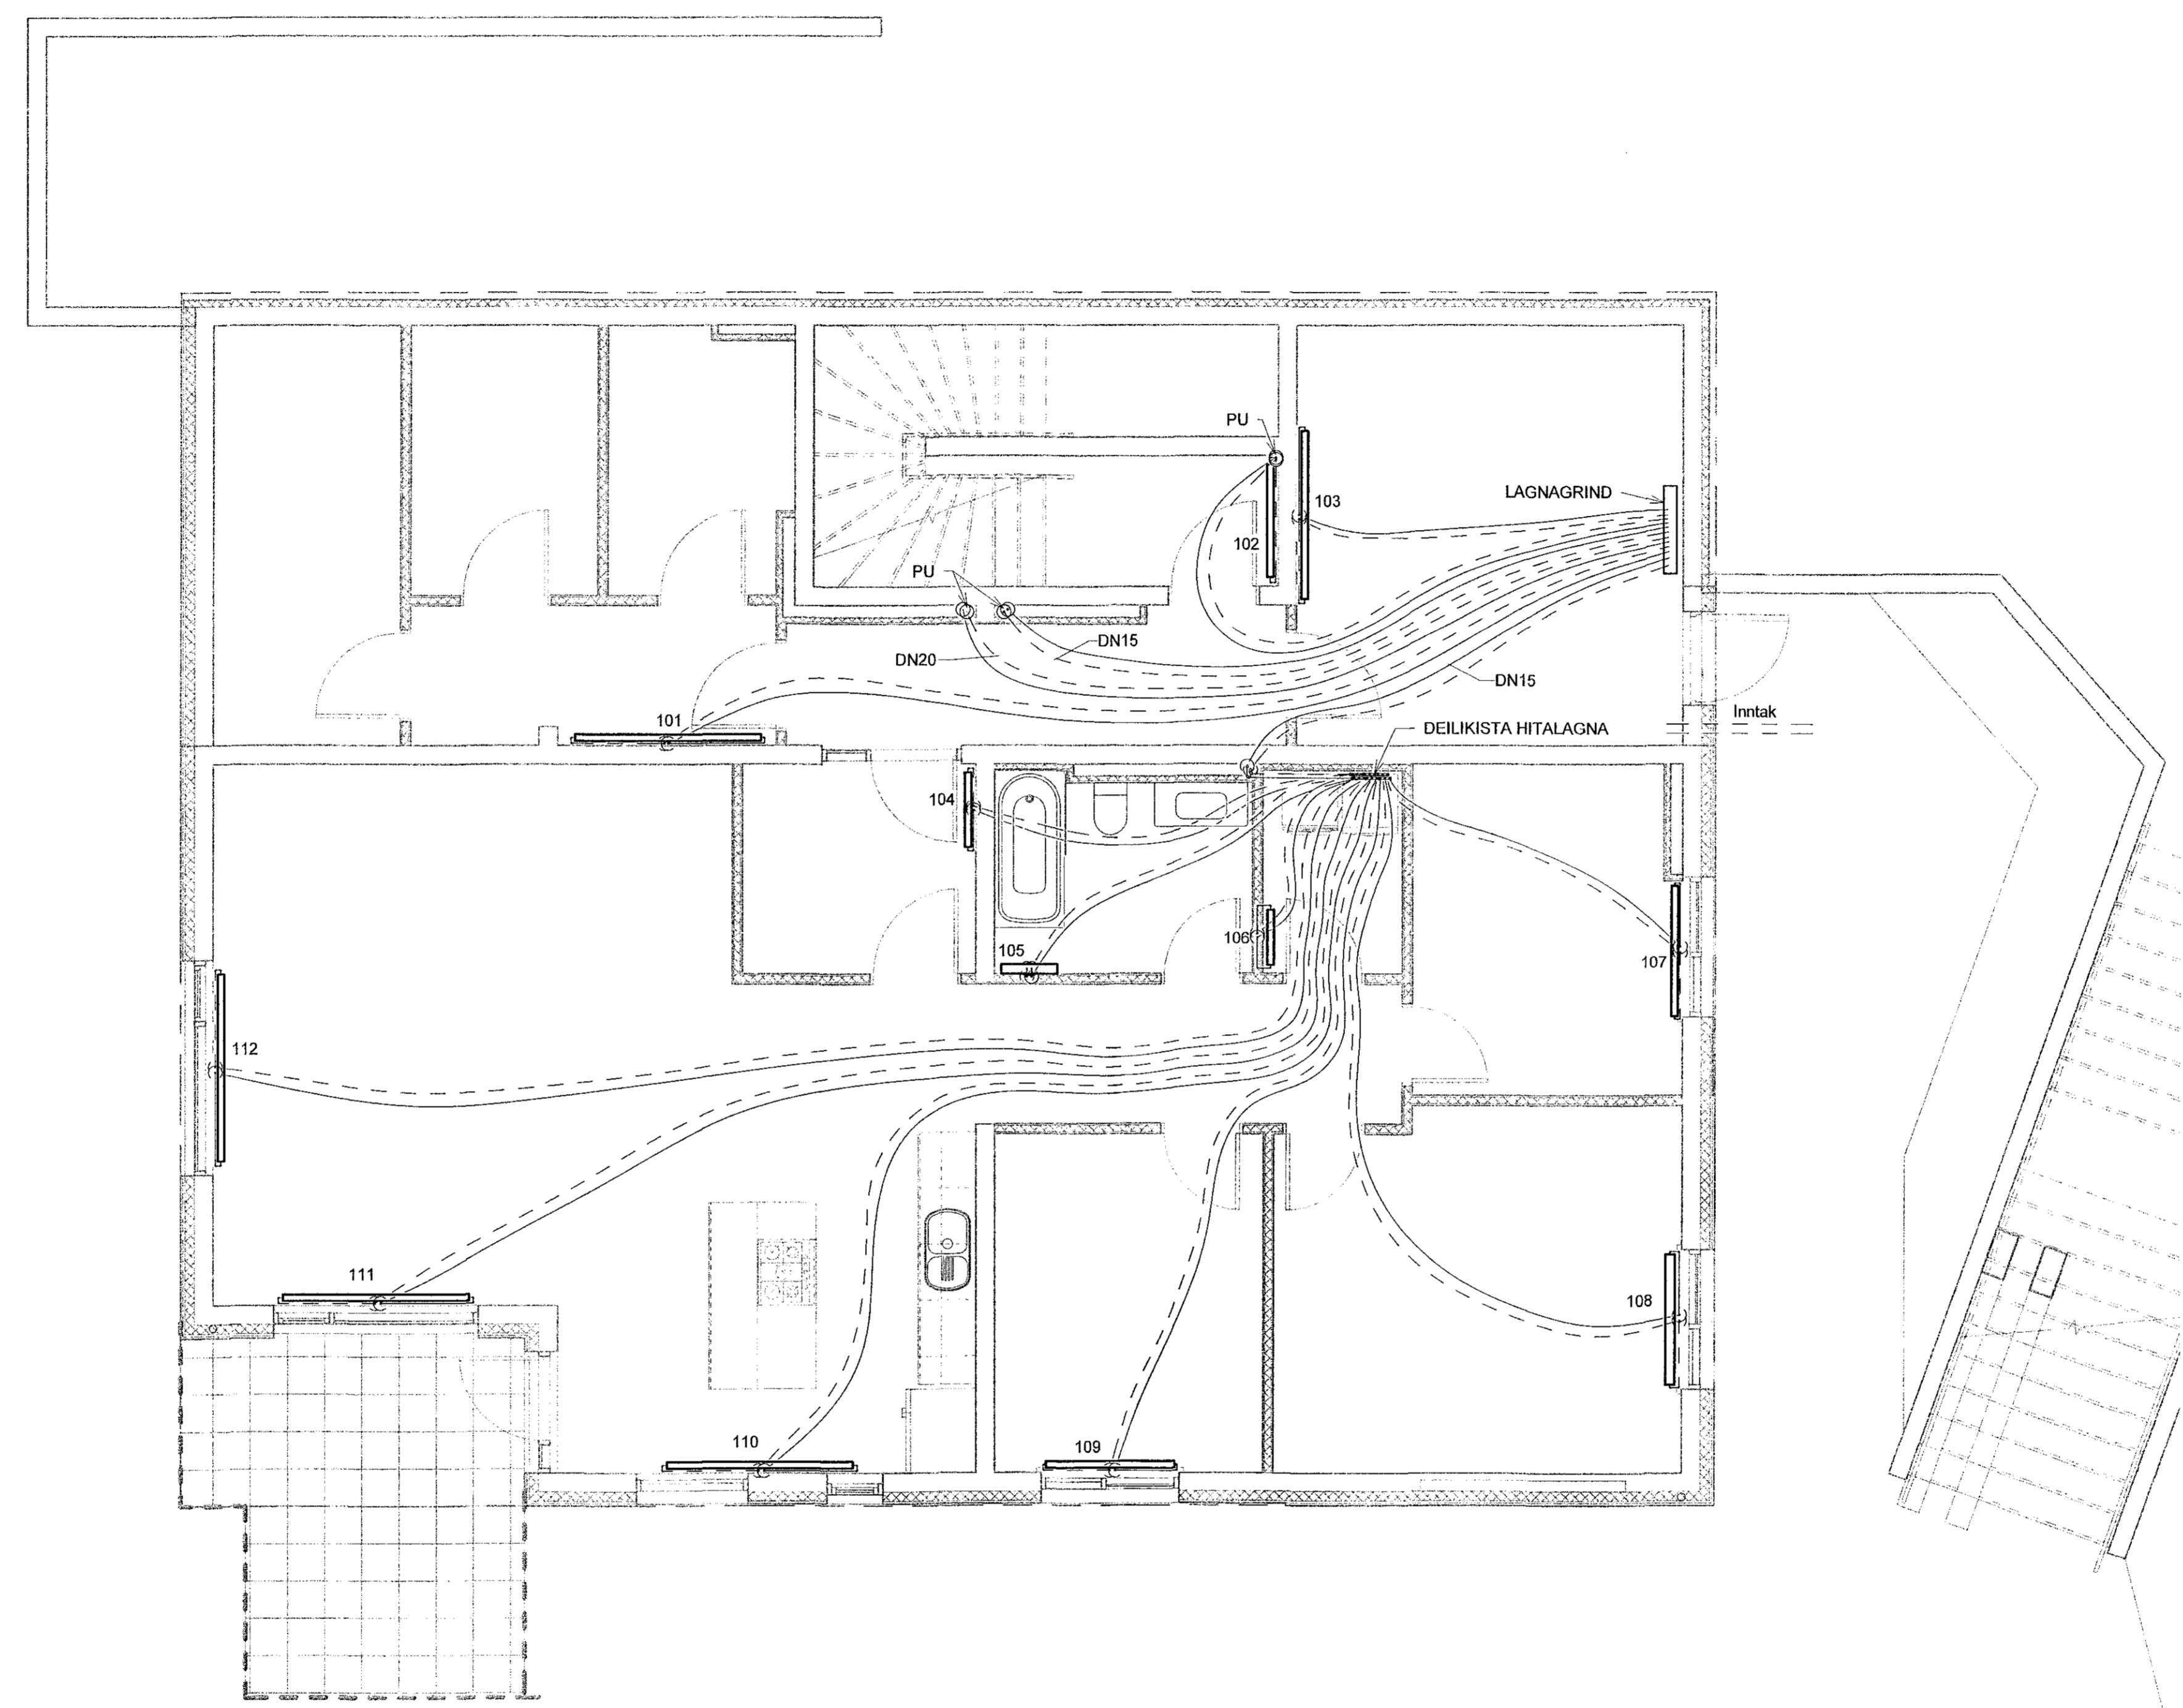

GRUNNMYND
MKV. 1:50

1	05.11.2019	FRUMÚTGÁFA	JJ
Útg.	Dags.	Lýsing	Nafn


VERKFRÆÐISTOFA

NEW NORDIC ENGINEERING ehf
Hæðarní 6 - 201 Kópavogur Ísland
s. 854-4080 / 899-3077 / 899-3577
kt. 520914-1450. nne@nne.is www.nne.is

STUÐLASKAÐ 15

221 HAFNARFJÖRÐUR
HITALAGNIR - GRUNNMYND KJALLARI

Hönnun:	JJ	Verknúmer:	19004
Verkefnastjóri:	JJ	Mælikvarði:	1:50
Teiknað:	SJ	Dagsetning:	05.11.2019
Yfirfarið:	ÞBE	Bláð:	Útgáfa:
Samþykkt:	Jökull Jónsson Kt. 270575-4209	P3-01	1

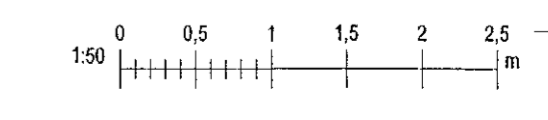

Skýring: 6.11.2019 14:12:54