


Samþykkt þann  
06 DEC 2019  
Byggingarfulltrúinn í Hæðinni  
F.h. Sigurður Steinarsson

Áritun hönnunarstjóra:  
Kristinn Ragnarsson kt:120944-2669

SJÁ ALMENNAR SKÝRINGAR Á TEIKN. P0-01 OG P0-02  
ÞVERMÁL LOFTFRÆSLAGNAR ER Ø100mm ÚR BLIKKI NEMA  
ANNAD SÉ TEKIÐ FRAM.  
OFAN Á LOGN SKAL KOMA HETTA EDA SAFNKASSI.  
ELDVERJA ÞARF LAGNIR MEÐ EINANGRUN, SEM KOMA  
FRÁ ÖÐRU BRUNAHOLFI OG LIGGJA Í OPNU RÝMI

LOFTBIL UNDIR HURÐ EDA  
YFRISTRAUMS RIST

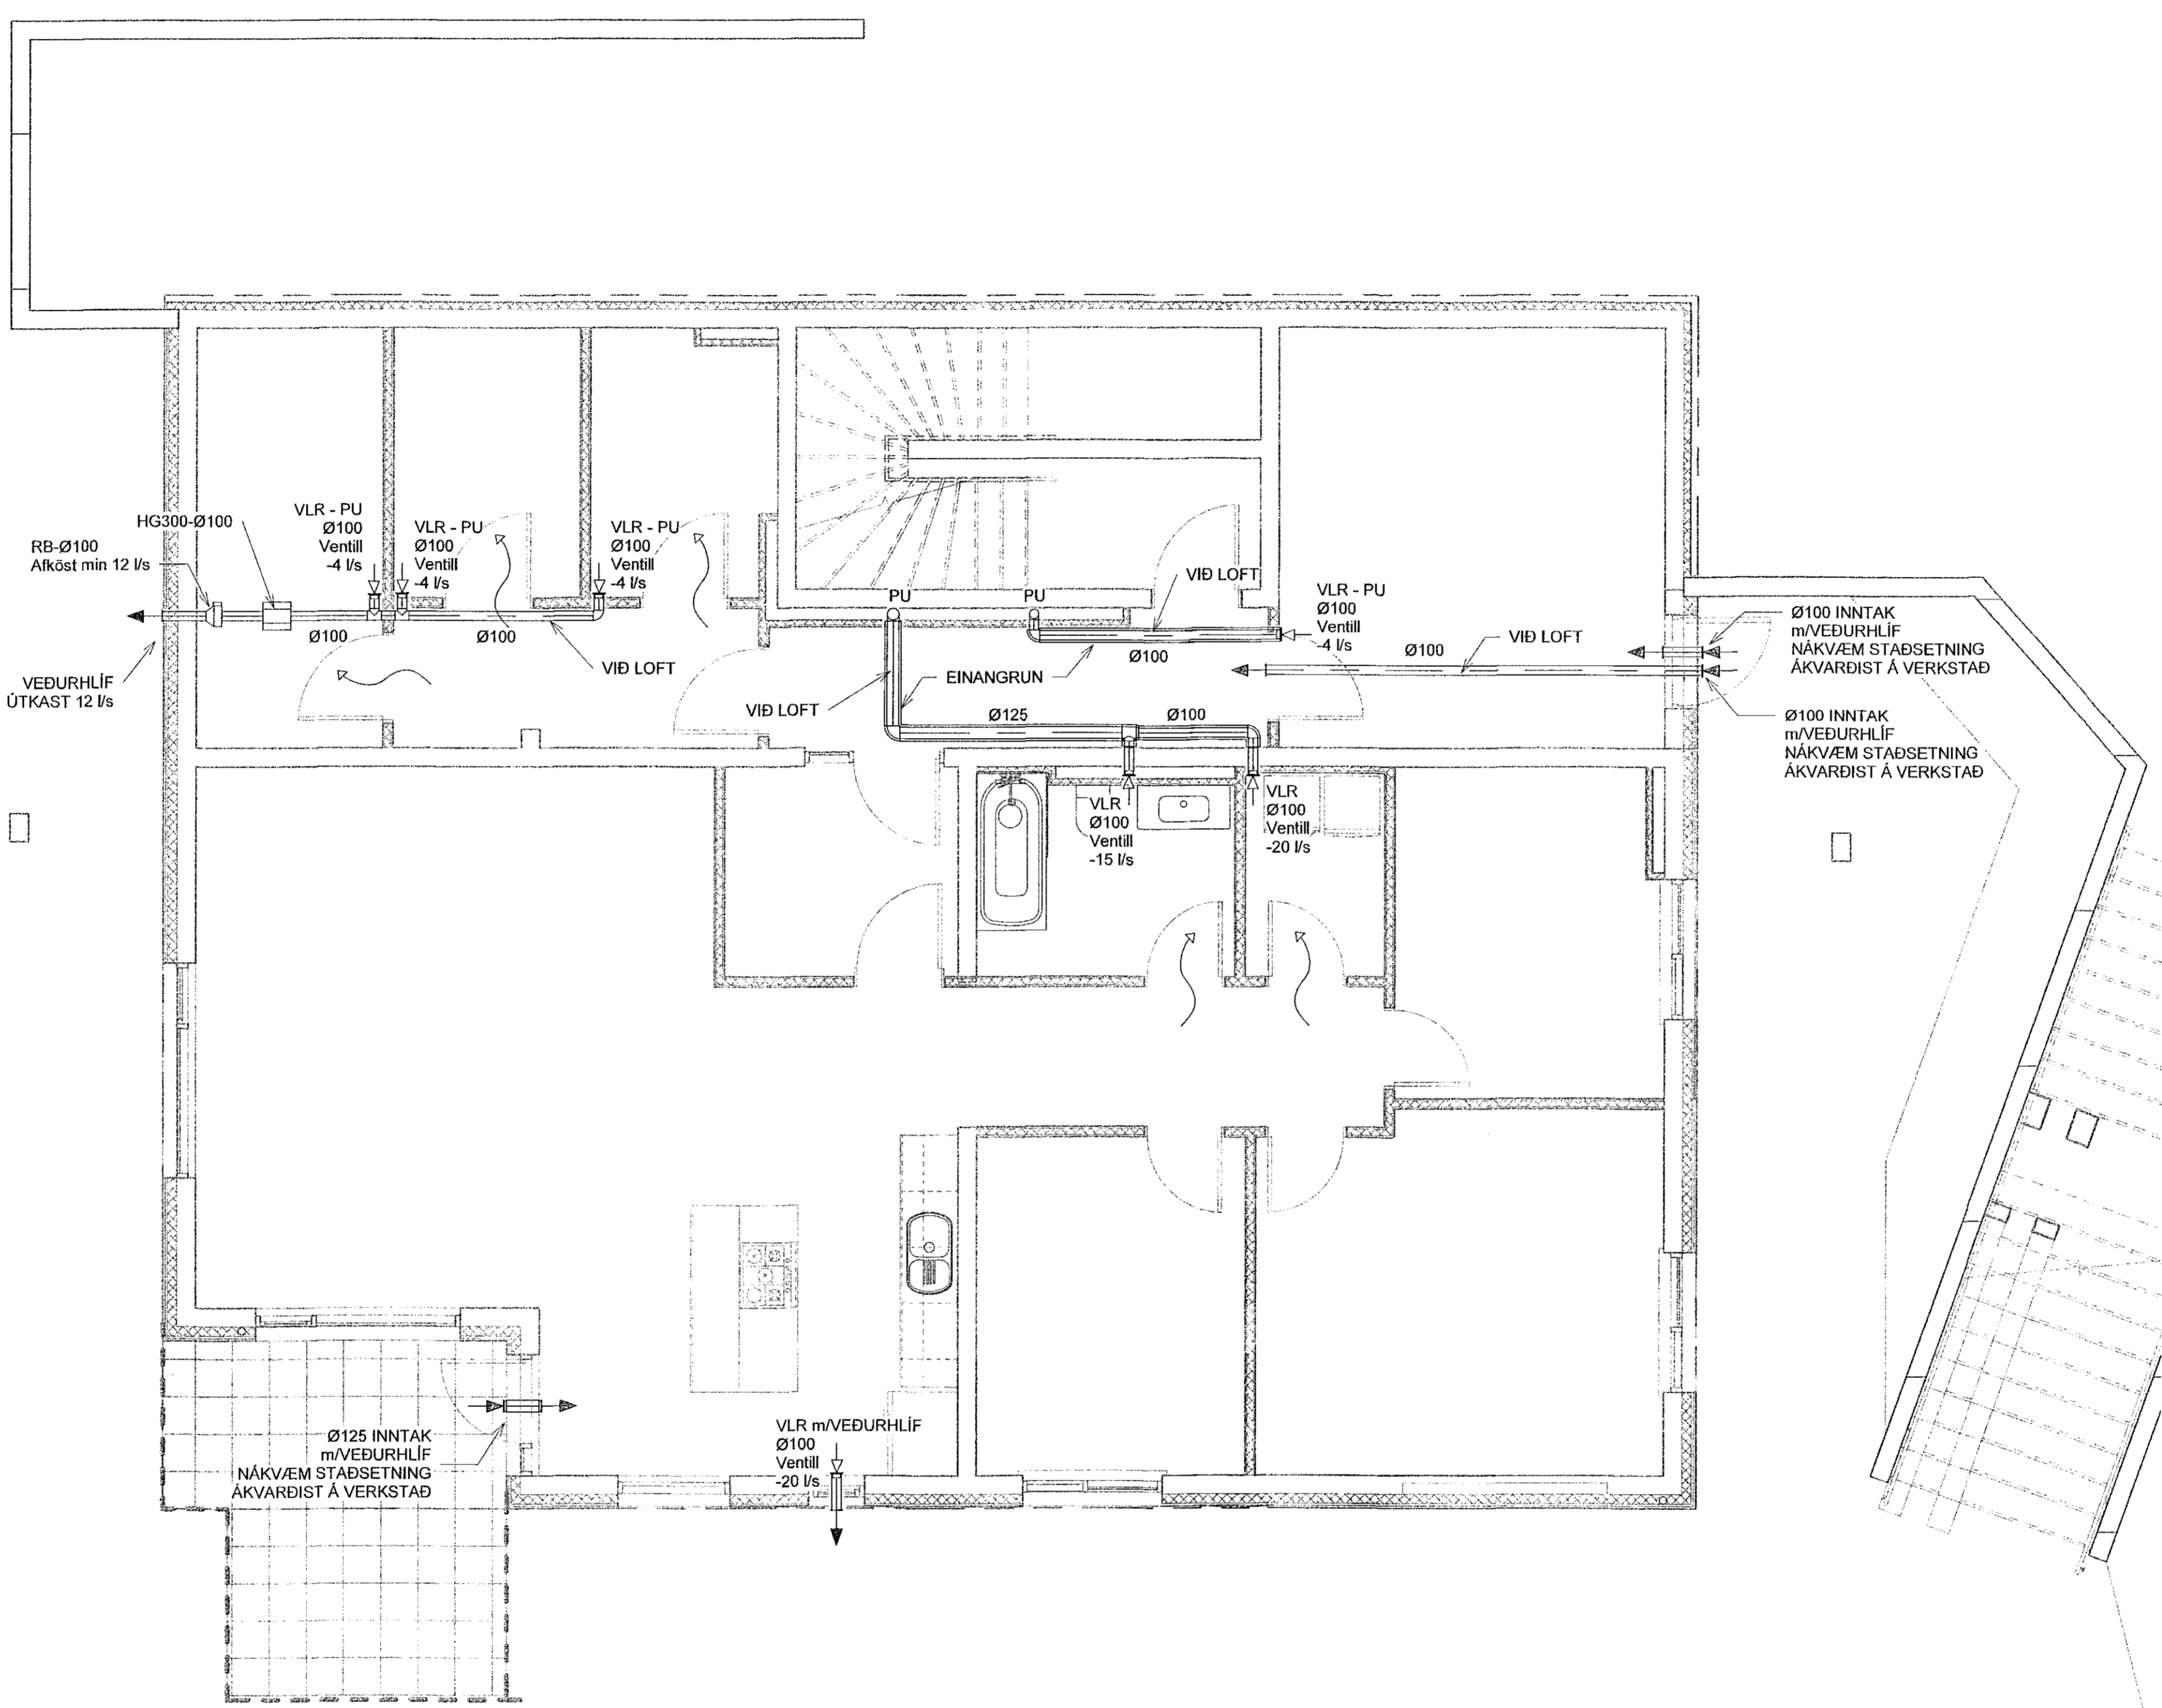

GRUNNMYND  
MKV. 1:50


1	05.11.2019	FRUMTUGAFA	JJ
Útg.	Dags.	Lýsing	Nafn

**VERKFRÆDISTOFA**

NEW NORDIC ENGINEERING ehf  
Hæðarní 6 - 201 Kópavogur Ísland  
s. 854-4980 / 899-3077 / 899-3577  
Kl. 520914-1450. rne@rne.is www.rne.is

**STUÐLASKARÐ 15**  
221 HAFNARFJÖRÐUR  
LOFTFRÆSING - GRUNNMYND KJALLARI

Hönnun:	JJ	Verknúmer:	19004
Verkefnastjóri:	JJ	Mælikvarði:	1:50
Teiknaði:	SJ	Dagsetning:	05.11.2019
Yfirfarið:	ÞBE	Bláð:	Útgáfa:
Samþykkt:	Jökull Jónsson		
	Kl. 270575-4209		

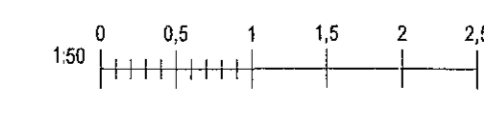

P4-01 1

Save: 25.11.2019 01:34:44  
Pict: 082719

Copyright © New Nordic Engineering ehf. - Hönnuður sálar sér alinn rétt á útsöngum. - Pípuútan er það einnig samþykkt