


Samþykkt þann  
06 DEC 2019  
Byggingarfulltrúinn í Hafnarfjarði  
f.h. Sigurður Steinar Jónsson

Áritun hönnunarstjóra:  
Kristinn Ragnarsson kt:120944-2669

SJÁ ALMENNAR SKÝRINGAR Á TEIKN. P0-01 OG P0-02  
ÞVERMÁL LOFTRÆSILAGNAR ER Ø100mm ÚR BLIKKI NEMA  
ANNAD SE TEKIÐ FRAM.  
OFAN Á LÖGN SKAL KOMA HETTA EDA SAFNKASSI.  
ELDVERJA ÞARF LAGNIR MED EINANGRUN, SEM KOMA  
FRÁ ÖÐRU BRUNAHÖLFI OG LIGGJA Í ÖPNU RÝMI

LOFTBIL UNDIR HURÐ EDA  
YFRISTRAUMS RIST

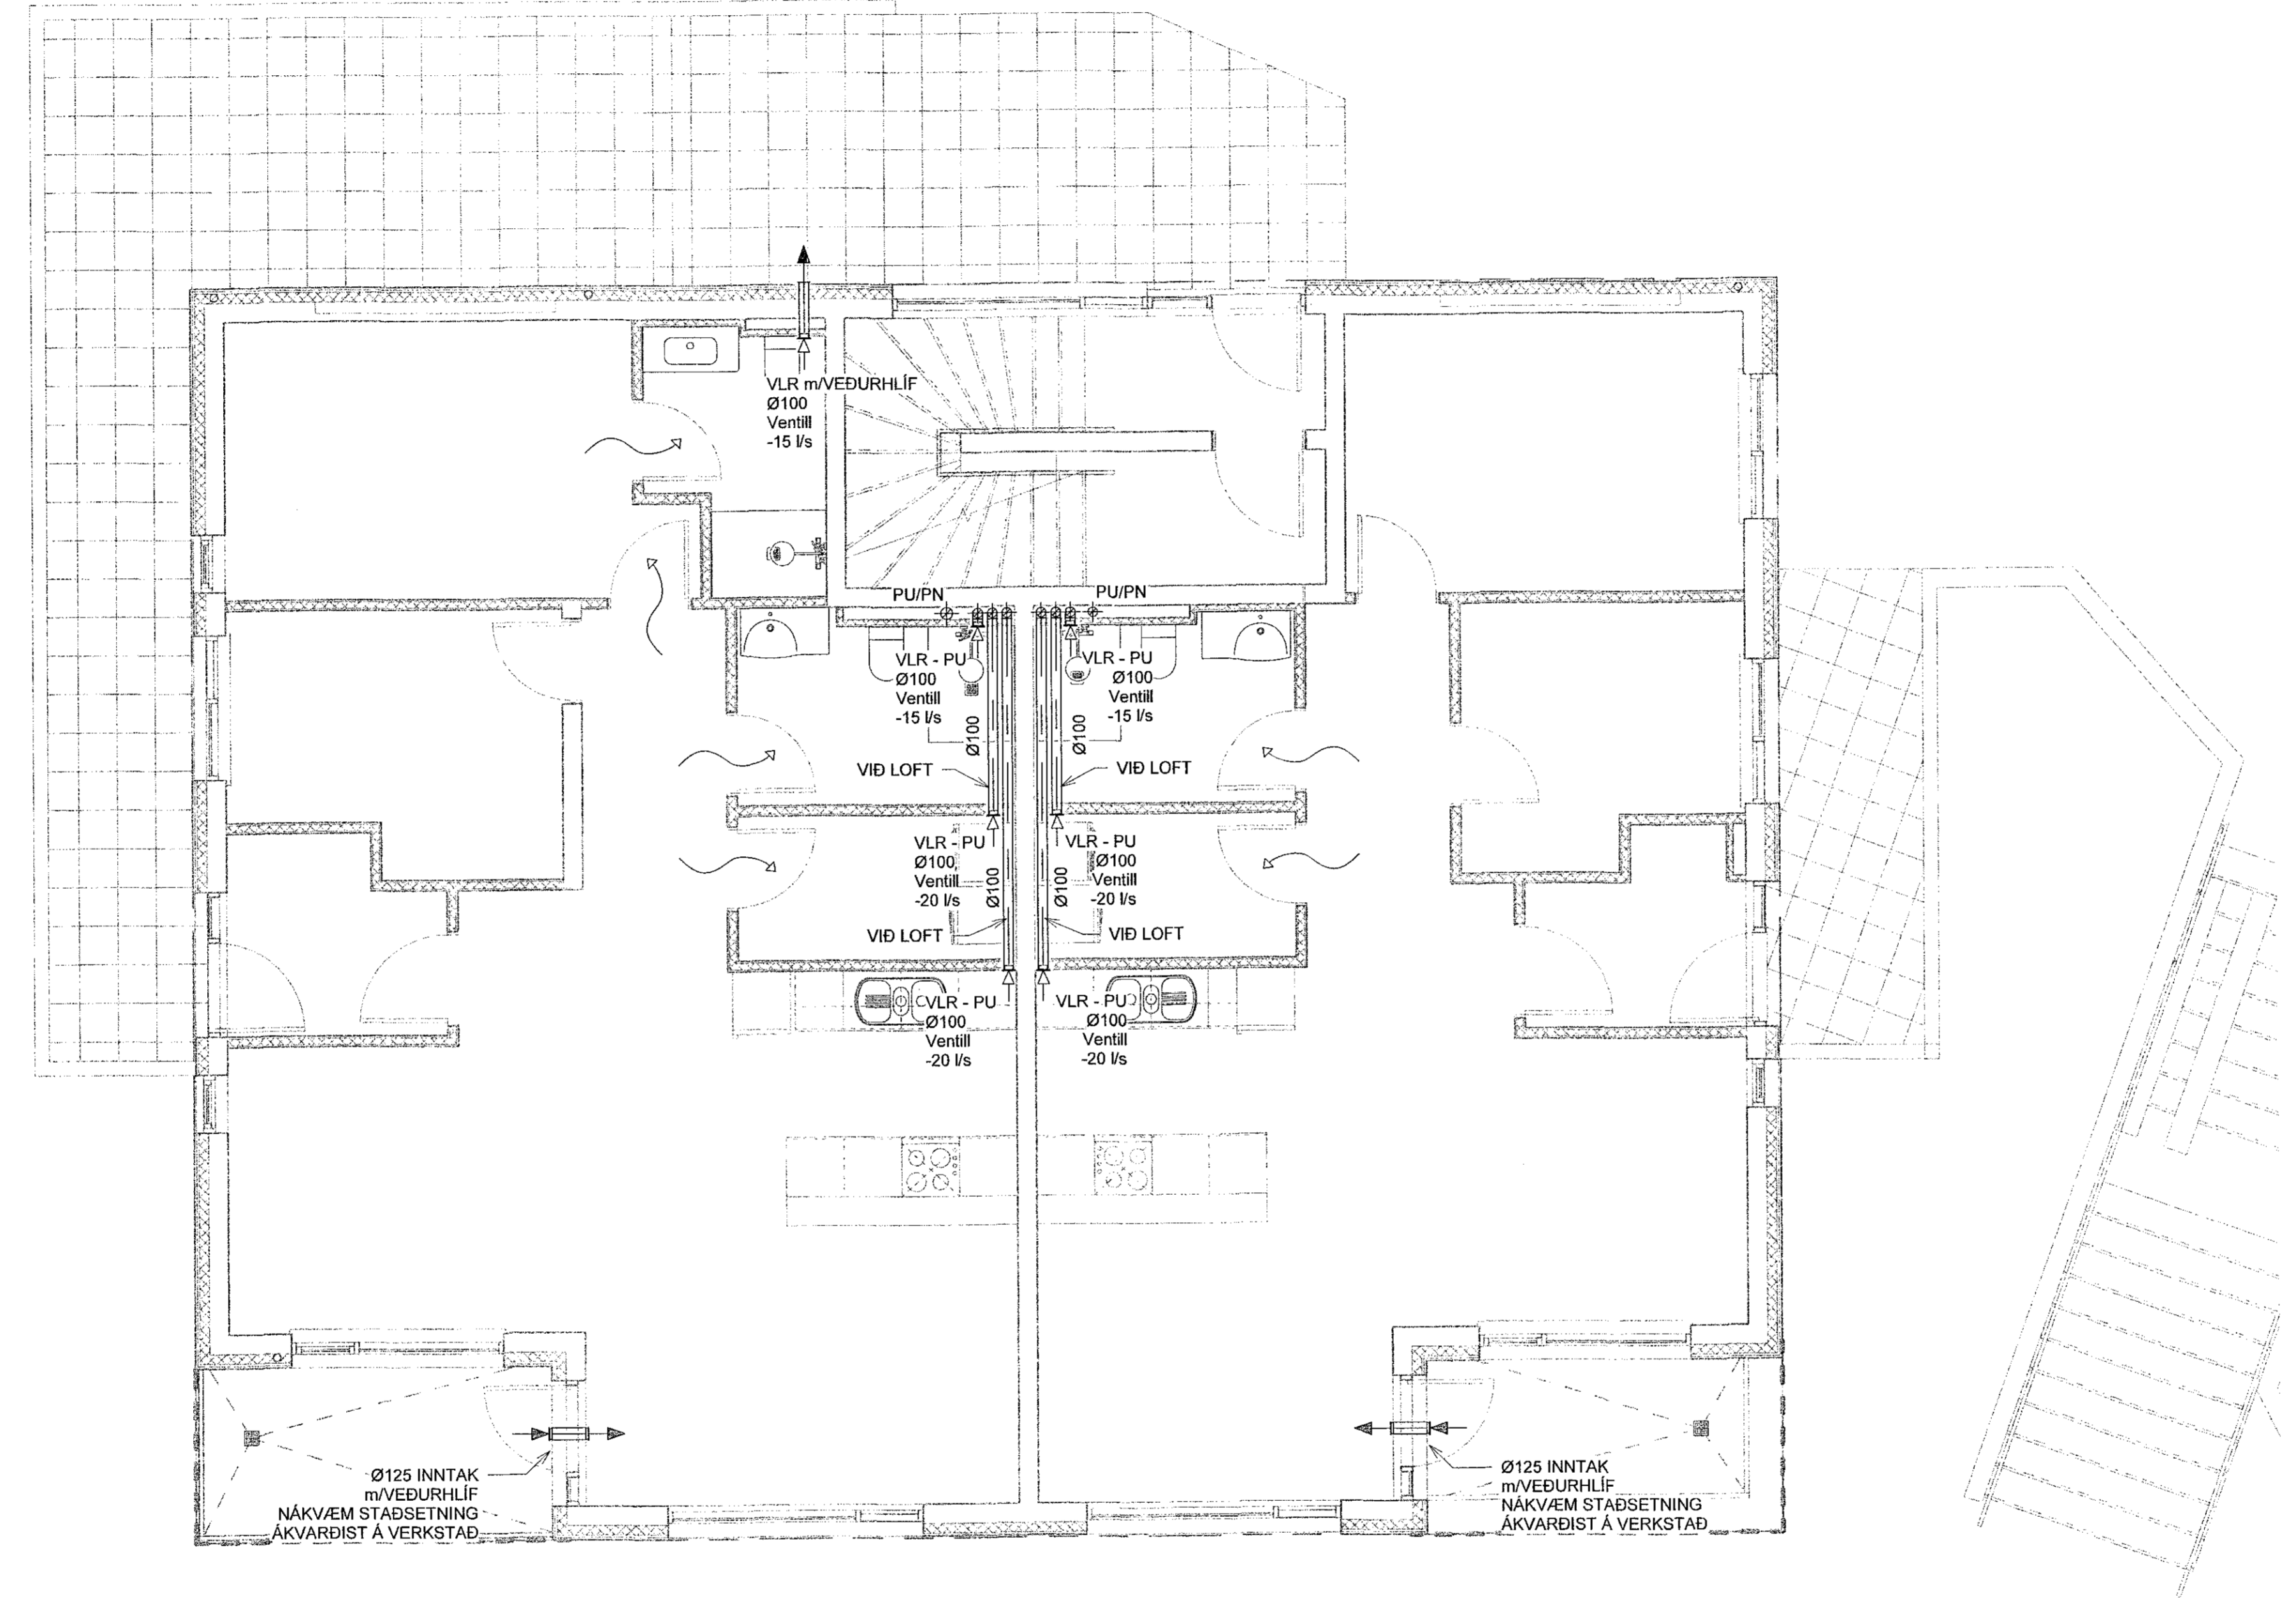

GRUNNMYND  
MKV. 1:50


1	05.11.2019	FRUMÚTGÁFA	JJ
Útg.	Dags.	Lýsing	Nafn

**VERKFRÆDISTOFA**

NEW NORDIC ENGINEERING ehf  
Hæðarni 6 - 201 Kópavogur Ísland  
s. 854-4060 / 899-3077 / 899-3577  
kl. 520914-1450. new@nne.is www.nne.is

**STUÐLASKAÐ 15**  
221 HAFNARJÖRDUR  
LOFTRÆSING - GRUNNMYND 1.HÆÐ

Hönnun:	JJ	Verknúmer:	19004
Verkefnastjóri:	JJ	Mælikvæði:	1:50
Teiknaði:	SJ	Dagsetning:	05.11.2019
Yfirfariði:	PBE	Bláð:	Útgáfa:
Samþykkt:	Jökull Jónsson Kl. 270575-4209	P4-11	1

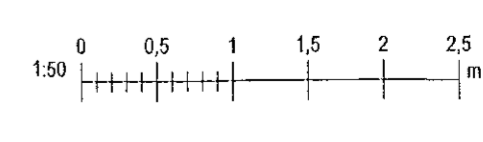

Skv. 23.11.2019 08:27:40

Copyright © New Nordic Engineering ehf. Hönnuð og teiknuð af Jökull Jónsson. Öll réttindi eru reserved.