


Samþykkt þann
06 DEC 2019
Byggingarfulltrúinn í Hafnarví
F. H. Sigurður Steinar Jónsson

Áritun hönnunarstjóra:
Krislinn Ragnarsson kt.120944-2669

SJÁ ALMENNAR SKÝRINGAR Á TEIKN. P0-01 OG P0-02
ÞVERMÁL LOFTRÆSILAGNAR ER Ø100mm ÚR BLIKKI NEMA
ANNAD SÉ TEKIÐ FRAM.
OFAN Á LÖGN SKAL KOMA HETTA EDA SAFNKASSI.
ELDVERJA ÞARF LAGNIR MED EINANGRUN, SEM KOMA
FRÁ ÖÐRU BRUNAHÓLFÍ OG LIGGJA Í ÖPNU RÝMI

LOFTBIL UNDIR HURÐ EDA
YFRISTRAUMS RIST

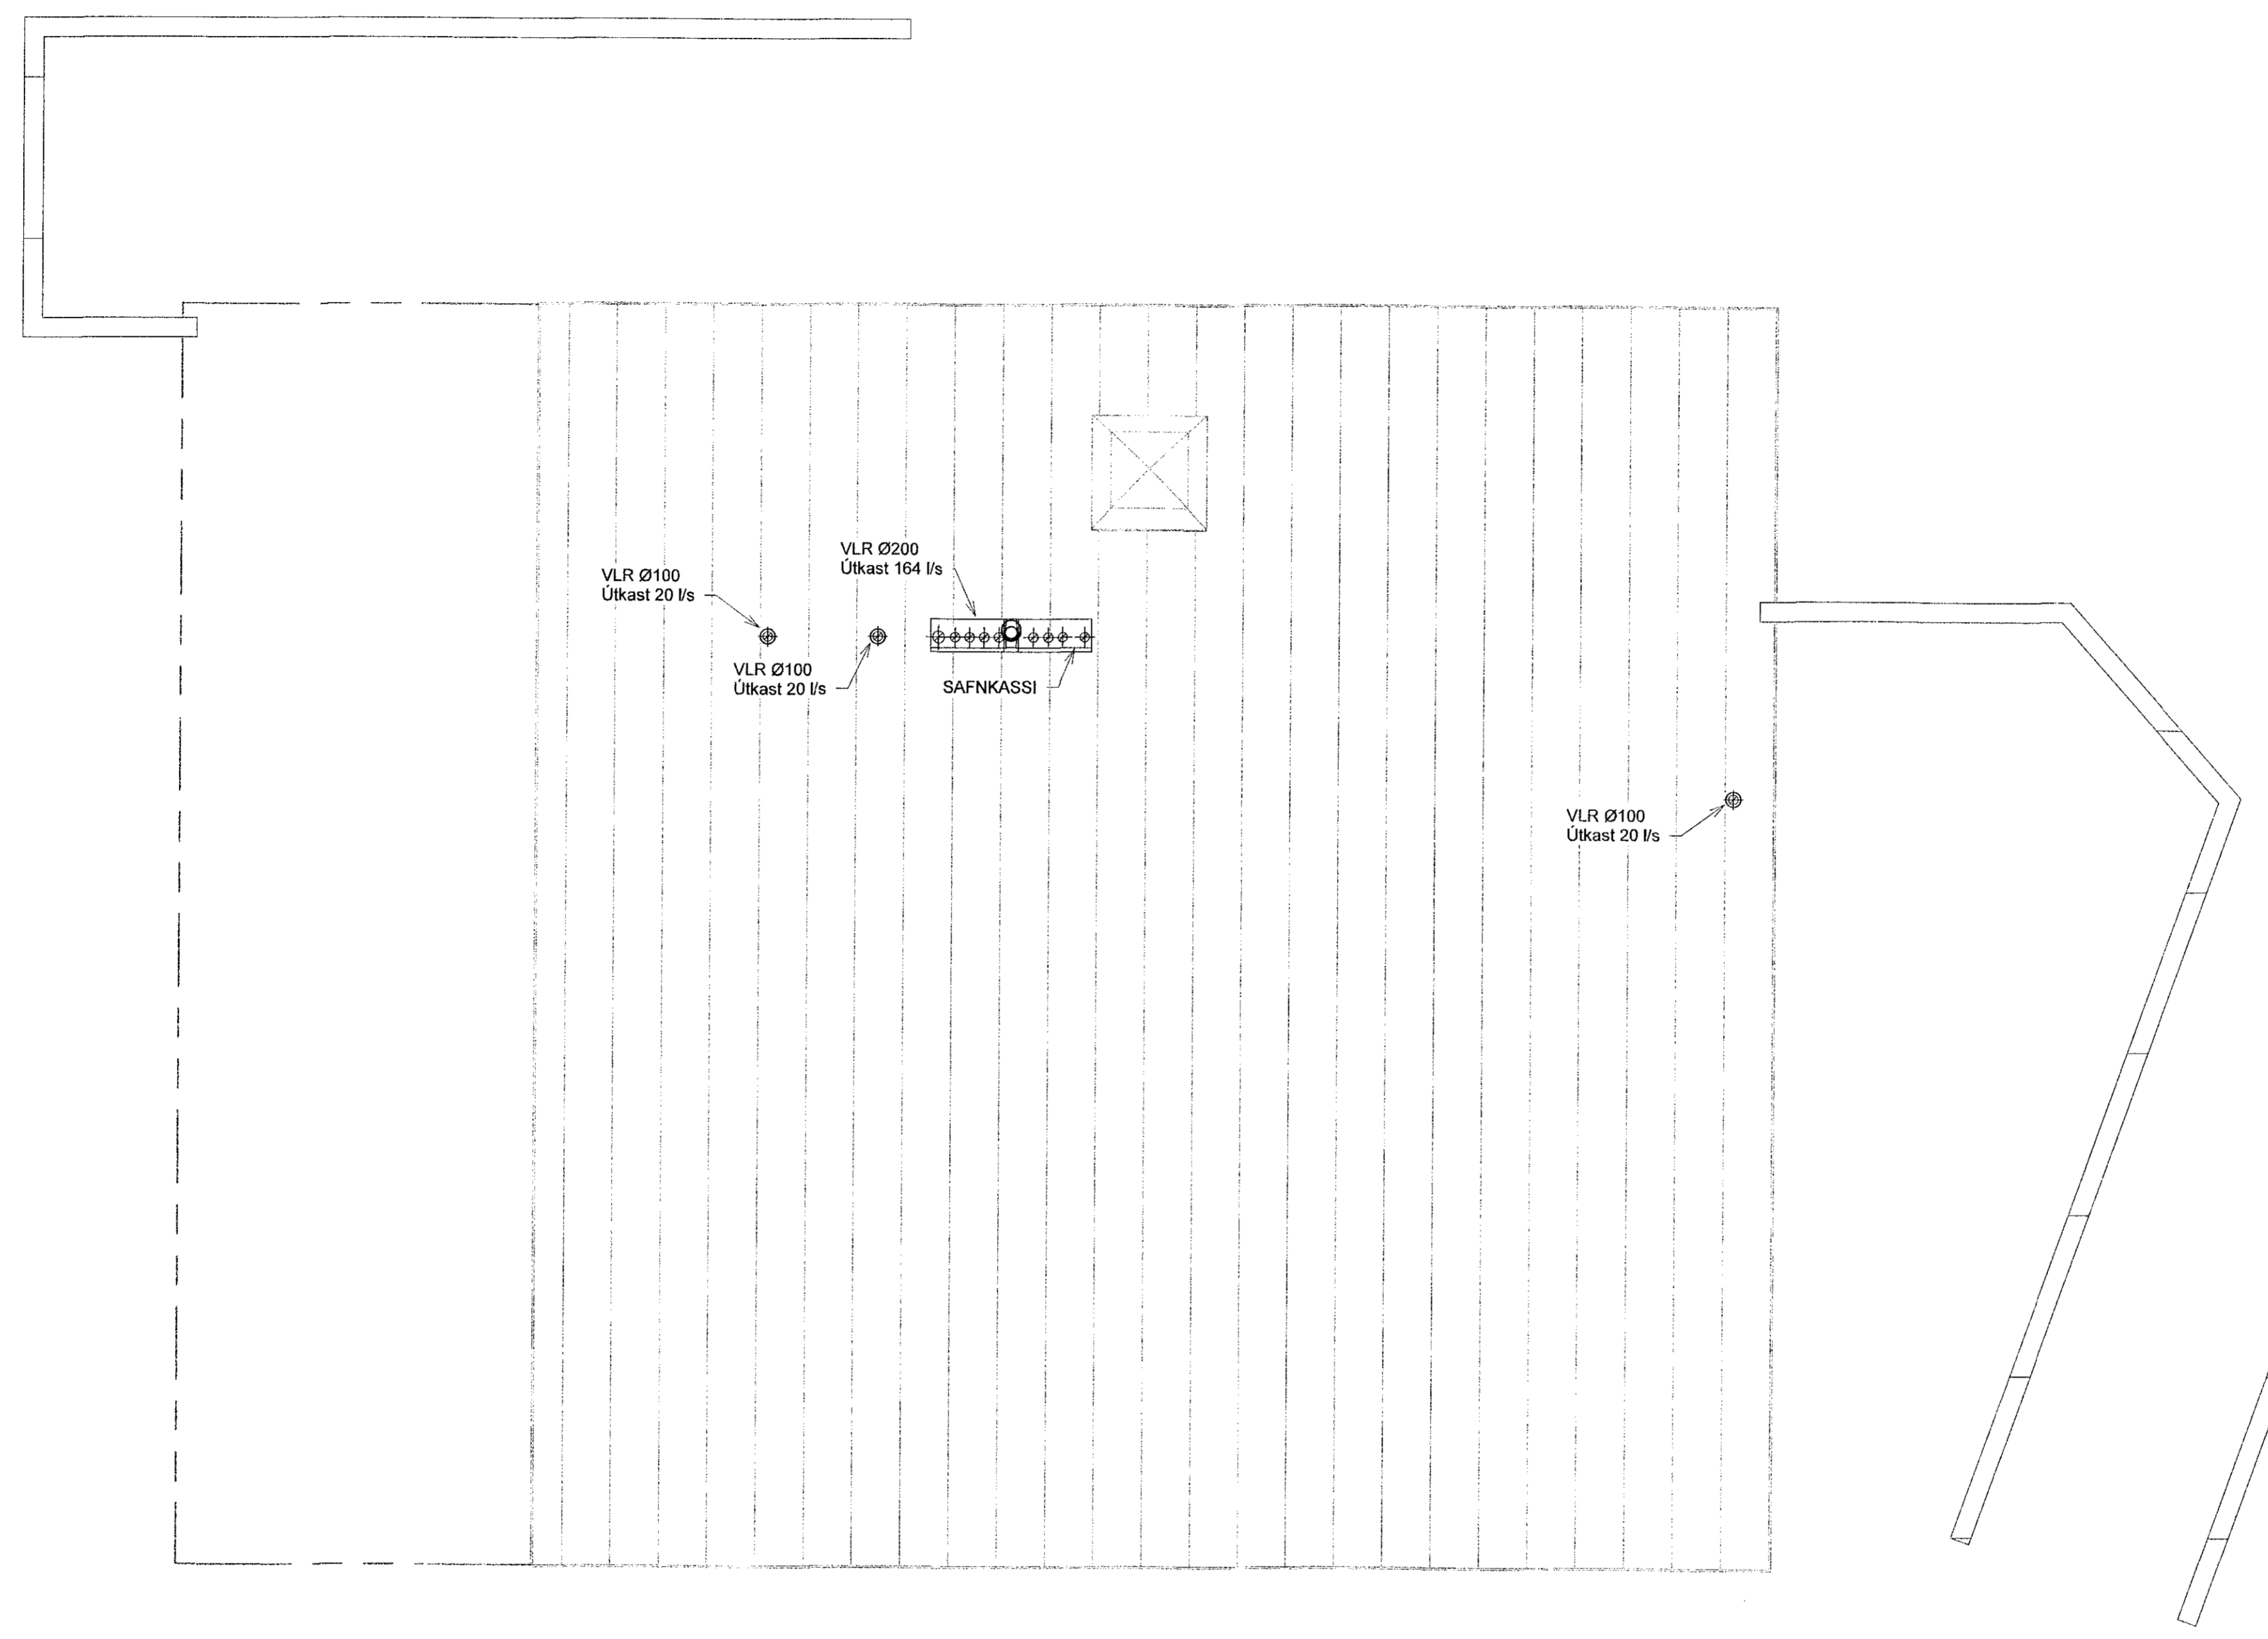

GRUNNMYND
MKV. 1:50

1	05.11.2019	FRUMTÖGGAFA	JJ
Útg.	Dags.	Lýsing	Nafn

VERKFRÆÐISTOFA


NEW NORDIC ENGINEERING ehf
Hæðarníð 6 - 201 Kópavogur Ísland
s. 354-4060 / 859-3077 / 859-3517
Kl. 520914-1450. nne@nne.is www.nne.is

STUÐLASKAÐ 15
221 HAFNARFJÖRÐUR
LOFTRÆSING - GRUNNMYND PAK

Hönnun:	JJ	Verknúmer:	19004
Verkefnastjóri:	JJ	Mælikvæði:	1:50
Teiknað:	SJ	Dagsetning:	05.11.2019
Yfirfarið:	PBE	Blað:	Útgáfa:

Samþykkt:
Jökull Jónsson
Kt. 270575-4209

P4-31 1

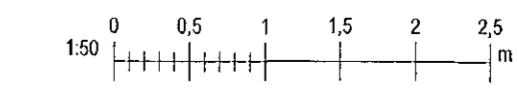

Save: 26.11.2019 13:56:47
Pict: 1071419