


Samþykkt þann
06 DEC 2019
Byggingarfulltrúna i Hafnarfirði
F.h. Sigurður Steinar Jónsson

Áritun hönnunaraðjóra:
Kristinn Ragnarsson kt.120944-2669

- SKÝRINGAR - FRÁRENSLI:
- SKÓLPLOGN
 - - - - - JARÐVATNSLOGN
 - - - - - REGNVATNSLOGN
 - - - - - AFFALLSLOGN

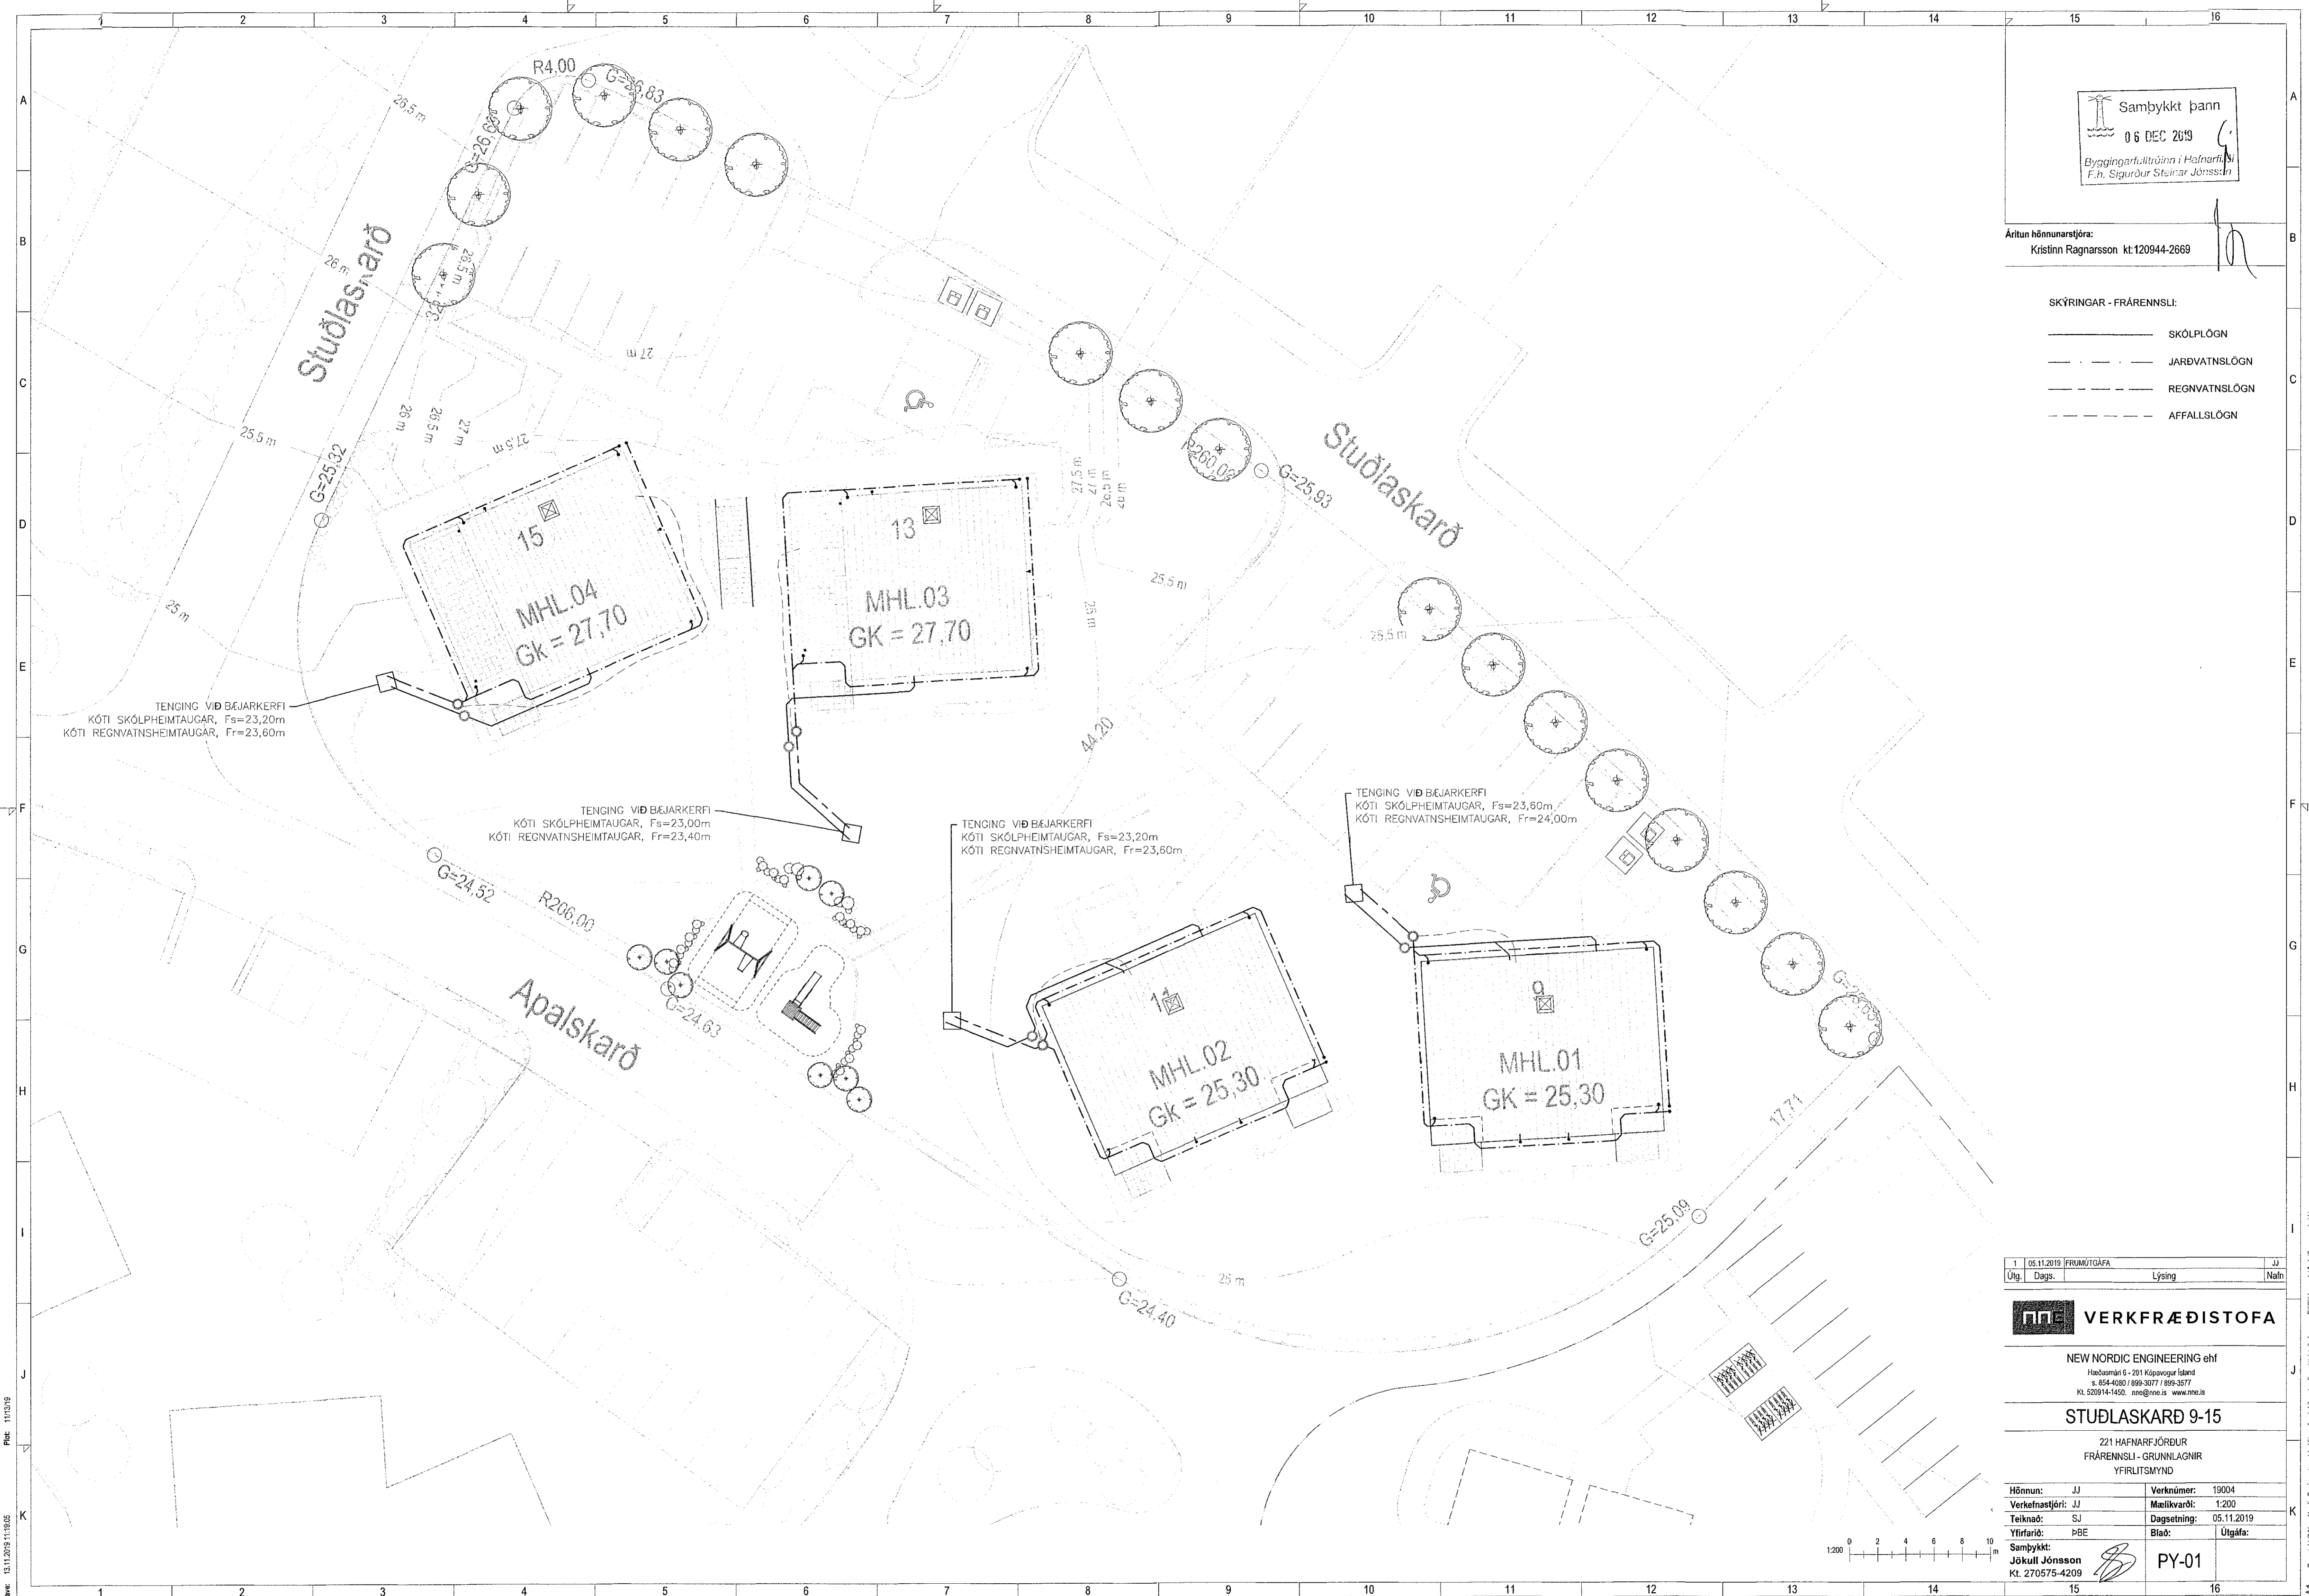

TENING VÍÐ BÉJARKERFI
KÓTI SKÓLPHEIMTAUGAR, Fs=23,20m
KÓTI REGNVATNSHEIMTAUGAR, Fr=23,60m

TENING VÍÐ BÉJARKERFI
KÓTI SKÓLPHEIMTAUGAR, Fs=23,00m
KÓTI REGNVATNSHEIMTAUGAR, Fr=23,40m

TENING VÍÐ BÉJARKERFI
KÓTI SKÓLPHEIMTAUGAR, Fs=23,20m
KÓTI REGNVATNSHEIMTAUGAR, Fr=23,60m

TENING VÍÐ BÉJARKERFI
KÓTI SKÓLPHEIMTAUGAR, Fs=23,60m
KÓTI REGNVATNSHEIMTAUGAR, Fr=24,00m

1	05.11.2019	FRUMÚTGÁFA	JJ
Útg.	Dags.	Lýsing	Nafn

VERKFRÆDISTOFA

NEW NORDIC ENGINEERING ehf
Hæðasmári 6 - 201 Kópavogur Ísland
s. 854-4080 / 899-3077 / 899-3577
KL 520914-1450. nne@nno.is www.nne.is

STUÐLASKARÐ 9-15

221 HAFNARFJÖRÐUR
FRÁRENSLI - GRUNNLAGNIR
YFIRLITSMYND

Hönnun:	JJ	Verknúmer:	19004
Verkefnastjóri:	JJ	Mælikvarði:	1:200
Teknað:	SJ	Dagsetning:	05.11.2019
Yfirfarið:	ÞBE	Blað:	Útgáfa:
Samþykkt:	Jökull Jónsson Kt. 270575-4209	Bláa:	PY-01



Bláa: 13.11.2019 11:05

Copyright © New Nordic Engineering ehf - Hönnuður skilur sér álið rétt á skráningu - Framhúan er háð skilværu samþykki