

Samþykkt þann
06 DEC 2019
Byggingarfulltrúinn í Hafnarfjarðar
F.h. Stigurður Sturlimar Jónsson

Áritun hönnunarstjóra:
Kristinn Ragnarsson kt.120944-2669

SKÝRINGAR - FRÆRENNSLI:

- SKÓLPLOGN
- - - - - JARÐVATNSLOGN
- - - - - REGNVATNSLOGN
- - - - - AFFALLSLOGN

1	05.11.2019	FRUMTÖGÁFA	JJ
Útg.	Dags.	Lýsing	Nafn



VERKFRÆÐISTOFA

NEW NORDIC ENGINEERING ehf
Hafnarfjarðar 6 - 201 Kópavogur Ísland
t. 554-4080 / 599-3077 / 599-3577
kt. 520914-1450. nee@ne.e.is www.nne.is

STUÐLASKARÐ 9-15

221 HAFNARFJÖRÐUR
FRÆRENNSLI - GRUNNLAGNIR
YFIRLITSMYND

Hönnun:	JJ	Verknúmer:	19004
Verkefnastjóri:	JJ	Mælikvarði:	1:200
Teiknaði:	SJ	Dagsetning:	05.11.2019
Yfirfarið:	PBE	Blað:	Útgáfa:
Samþykkt:	Jökull Jónsson Kt. 270575-4209		PY-01

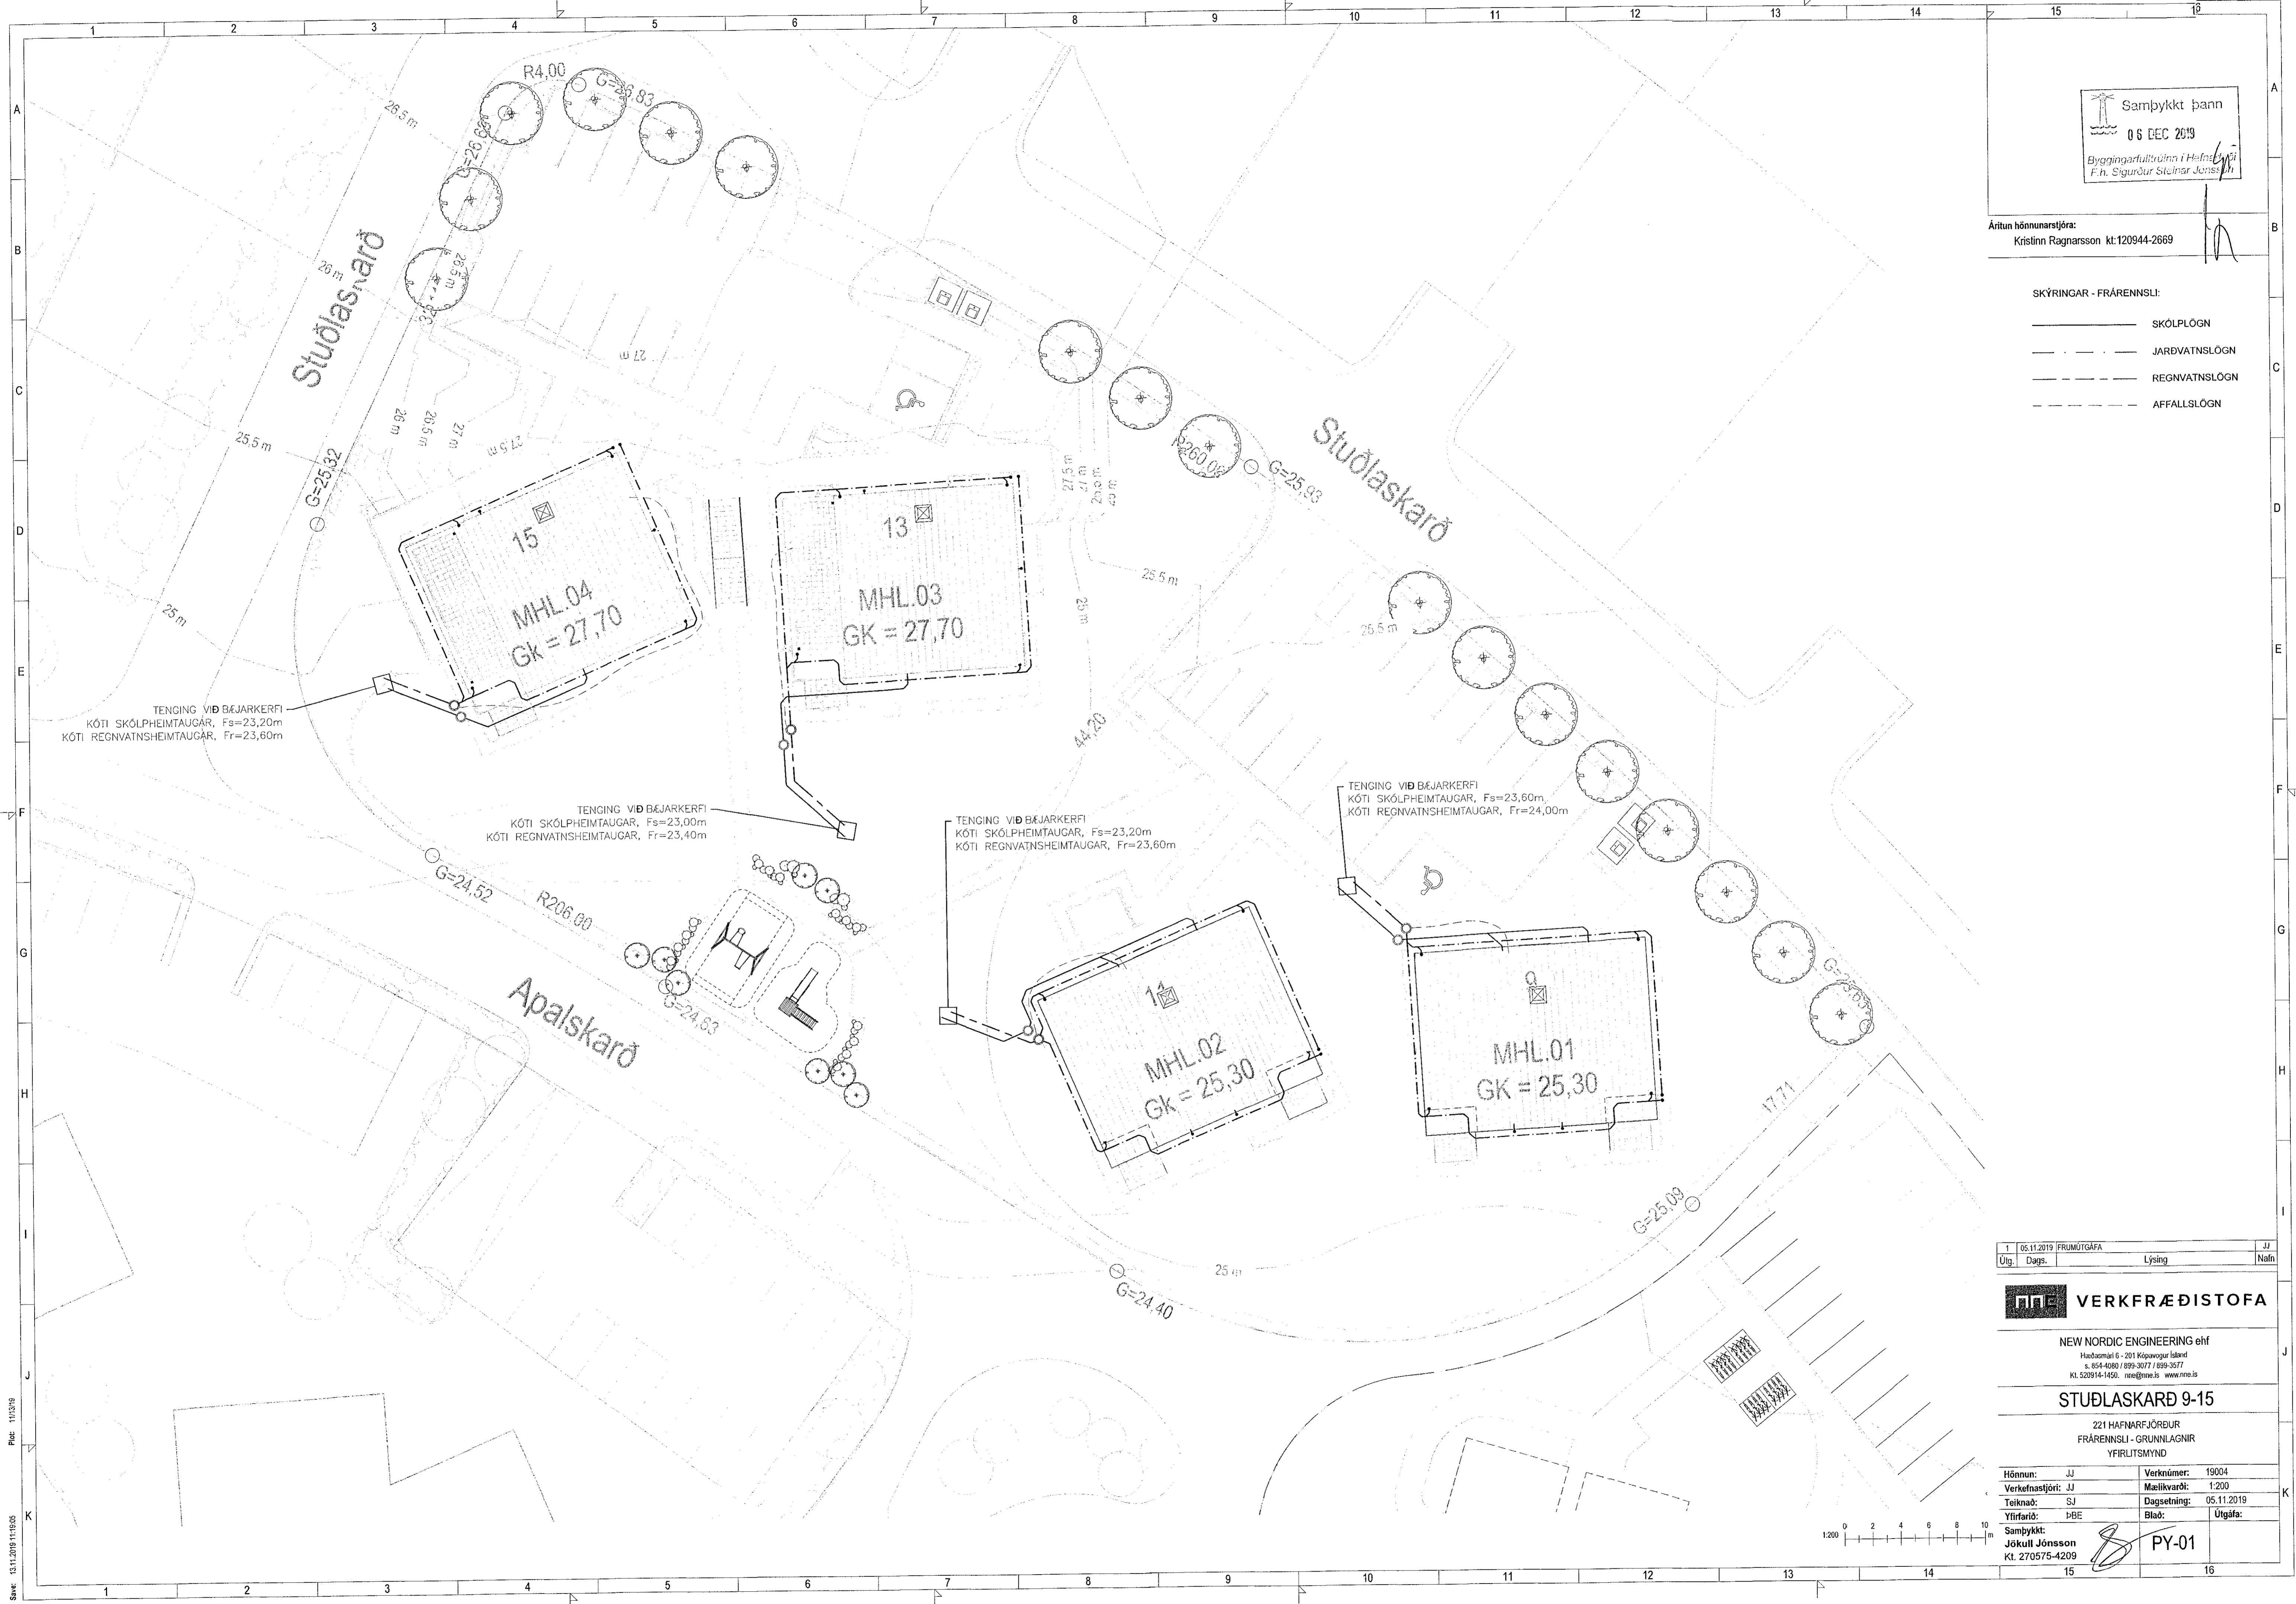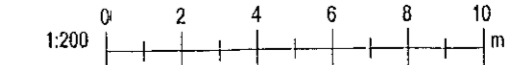

Skv: 13.11.2019 11:16:05
Pfr: 1101319

Skr: M:\AVR\1919004 - Studlaskarö 9-1502 DESIGN02 P - PÍPULAGNIR\Studlaskarö 11 - Frærennslr.lxd

Copyright © New Nordic Engineering ehf - Hönnuð af Jökull Jónsson. Fréttir eru aðeins til notkunar í þessum verkefni.