

Aritun hönnunarstjóra:  
Kristinn Ragnarsson kt:120944-2669

- SKÝRINGAR - FRÁRENNSLI:
- SKÓLPLOGN
  - - - - - JARÐVATNSLÖGN
  - - - - - REGNVATNSLÖGN
  - - - - - AFFALLSLÖGN


SJÁ ALMENNAR SKÝRINGAR Á TEIKN. P0-01 OG P0-02.

SKÓPLAGNIR ERU Ø110 PVC MEÐ RENNSLISHALLA 20% NEMA ANNAD SE TEKID FRAM Á TEIKNINGU.

JARÐVATNSLAGNIR ERU Ø110 PVC MEÐ RENNSLISHALLA 10% NEMA ANNAD SE TEKID FRAM Á TEIKNINGU.

REGNVATNSLAGNIR ERU Ø75 PP MEÐ RENNSLISHALLA 10% NEMA ANNAD SE TEKID FRAM Á TEIKNINGU.

FRÁRENNSLISLAGNIR UNDIR ÁLAGI ÖKUTÆKJA SKULU HAFA HRINGSTÍFNI SN8.

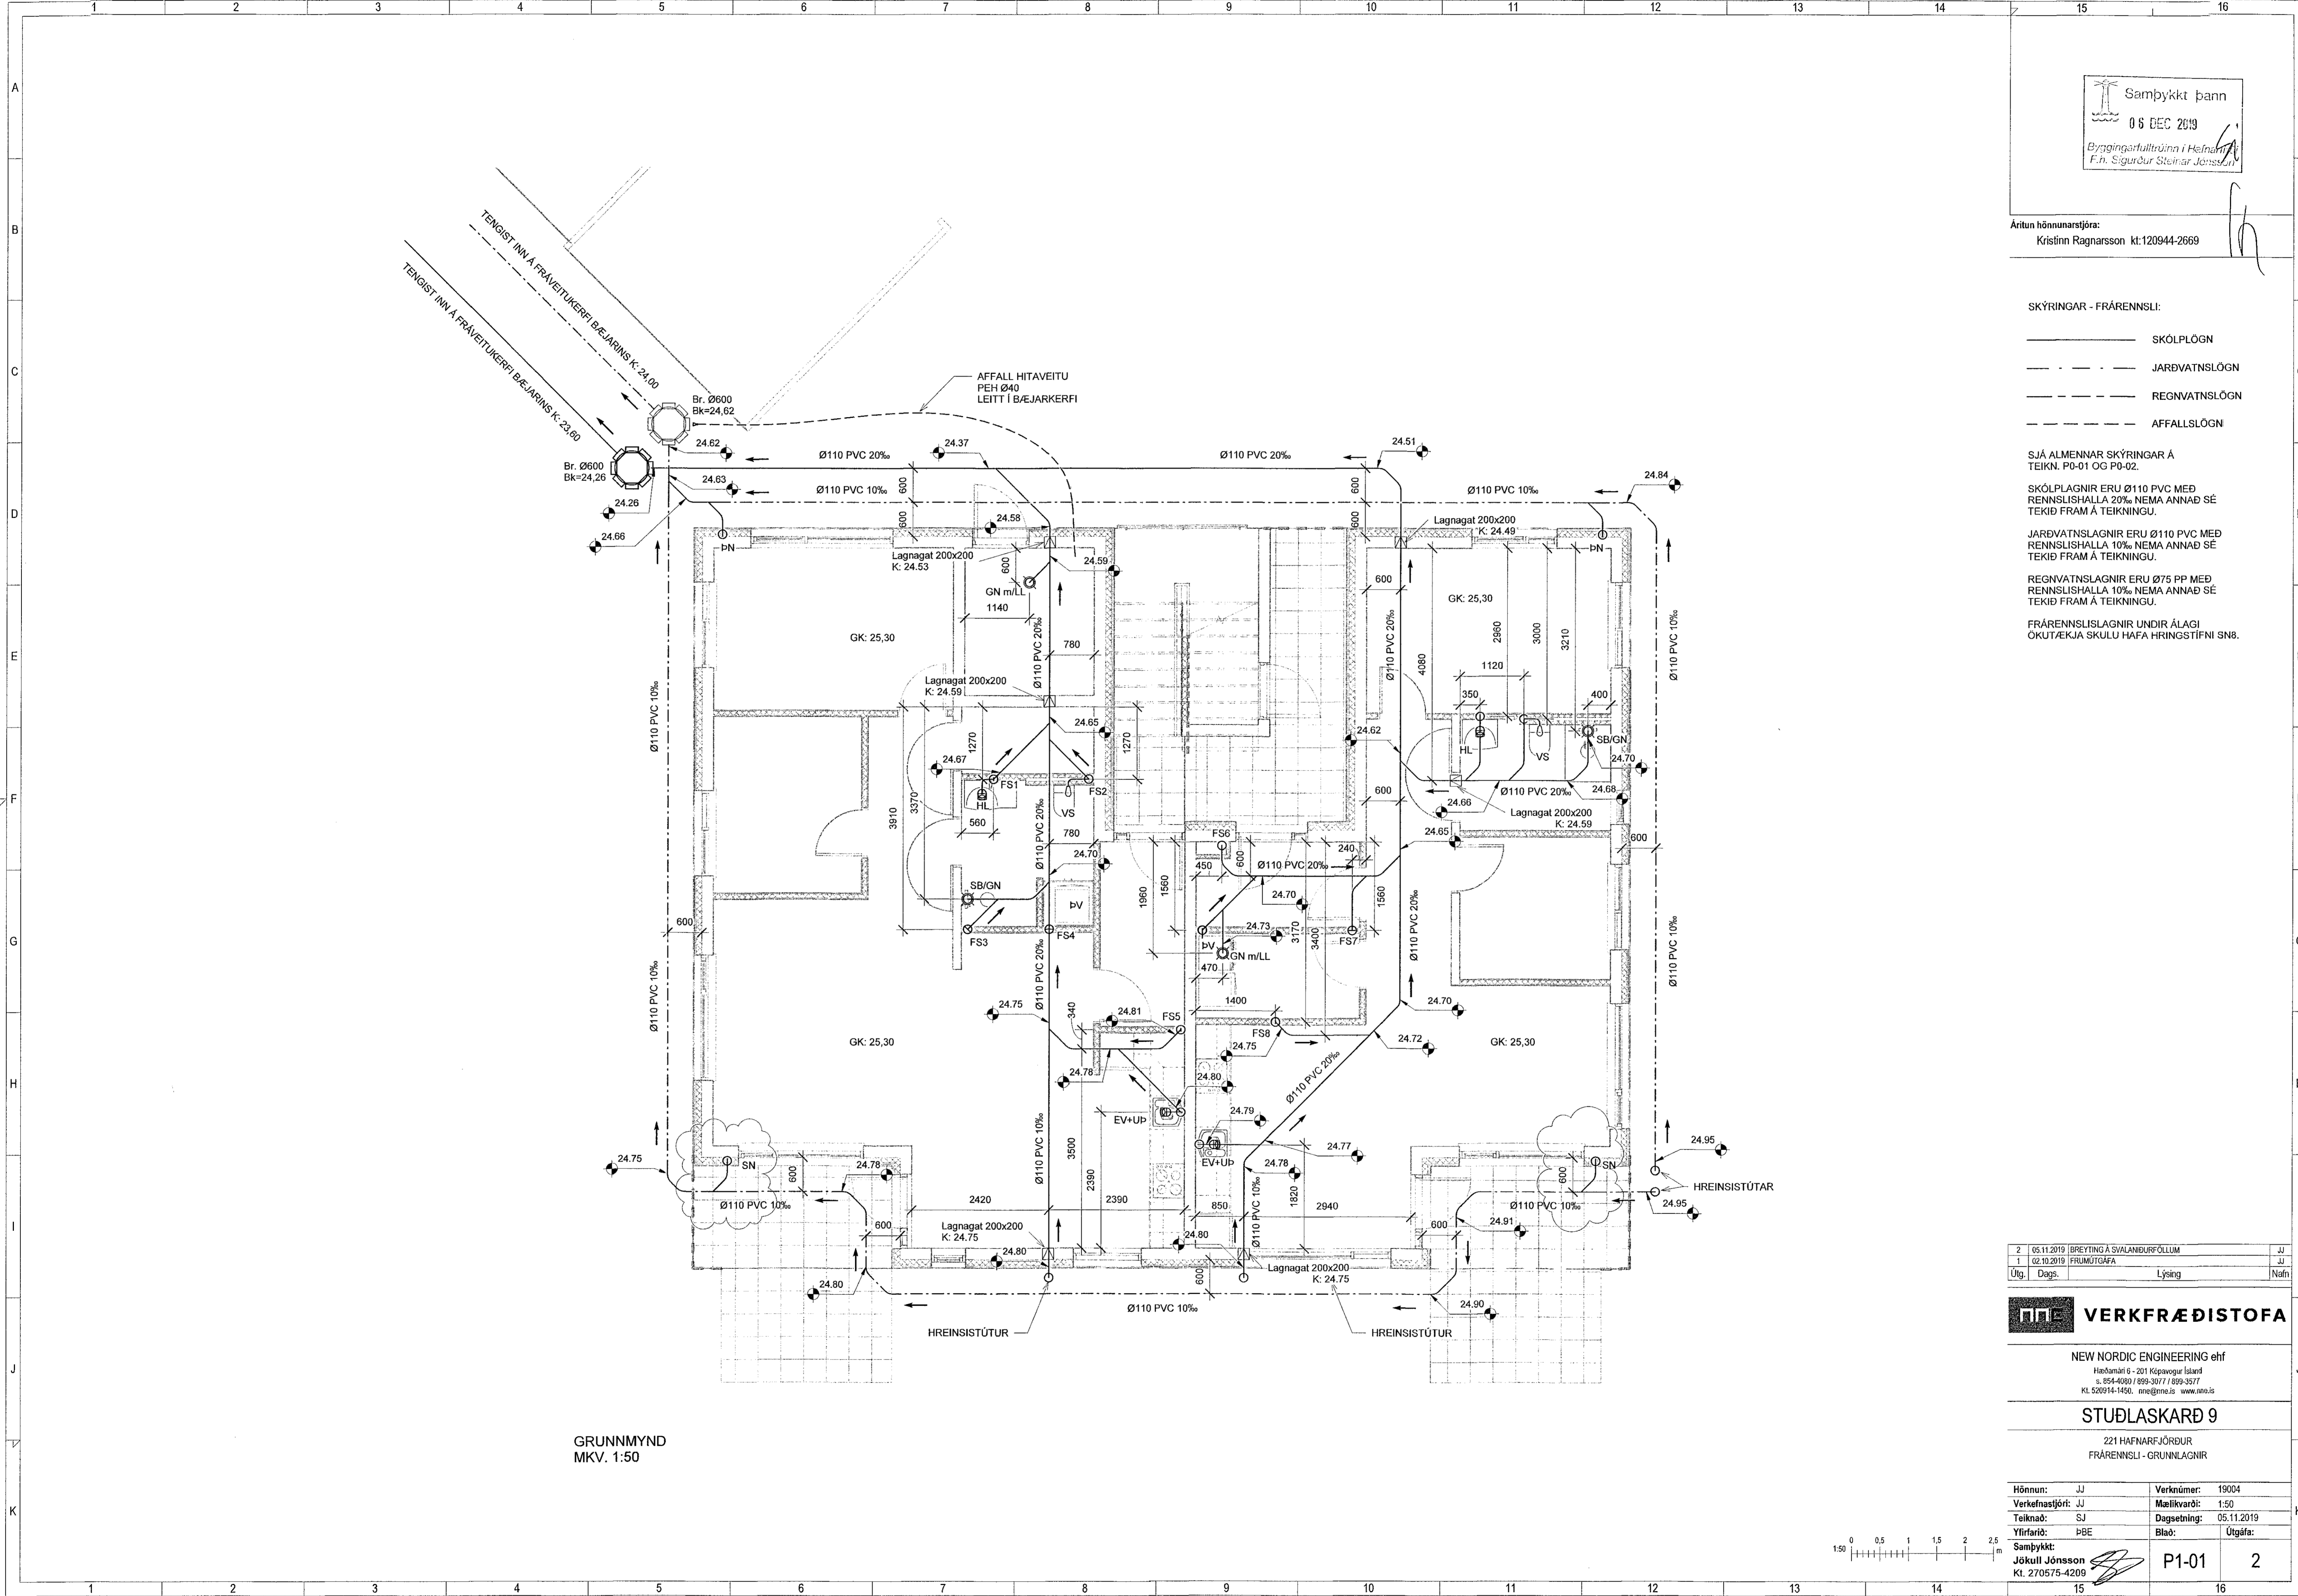

GRUNNMYND  
MKV. 1:50


2	05.11.2019	BREYTING Á SVIÐANIEURFÖLLUM	JJ
1	02.10.2019	FRUMÚTGÁFA	JJ
Útg.	Dags.	Lýsing	Nafn

**VERKFRÆÐISTOFA**

NEW NORDIC ENGINEERING ehf  
Höðamálí 6 - 201 Kópavogur laund  
s. 854-4080 / 899-3077 / 899-3577  
Kl. 520914-1450. nne@nne.is www.nne.is

**STUÐLASKAÐ 9**  
221 HAFNARFJÖRÐUR  
FRÁRENNSLI - GRUNNLAGNIR

Hönnun:	JJ	Verknúmer:	19004
Verkefnastjóri:	JJ	Mælikvarði:	1:50
Teiknað:	SJ	Dagsetning:	05.11.2019
Yfirlið:	ÞBE	Blað:	Útgáfa:
Samþykkt:	Jökull Jónsson Kl. 270575-4209	P1-01	2

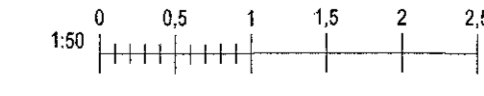

Bl. 09/27/19  
Skr. 26.11.2019 15:55:35