


Samþykkt þann
06 DEC 2019
Byggingarfulltrúi / Heimild
F.h. Sigurður Steinar Jónsson

Áritun hönnunarstjóra:
Kristinn Ragnarsson kt:120944-2669

SJÁ ALMENNAR SKÝRINGAR Á TEIKN. P0-01 OG P0-02
ÞVERMÁL LOFTRÆSISLAGNAR ER Ø100mm ÚR BLIKKI NEMA
ANNAD SÉ TEKIÐ FRAM.
OFAN Á LÖGN SKAL KOMA HETTA EDA SAFNKASSI.
ELDVERJA ÞARF LAGNIR MEÐ EINANGRUN, SEM KOMA
FRÁ ÖÐRU BRUNAHÖLFI OG LIGGJA Í OPNU RÝMI

LOFTBIL UNDIR HURÐ EDA
YFRISTRAUMS RIST

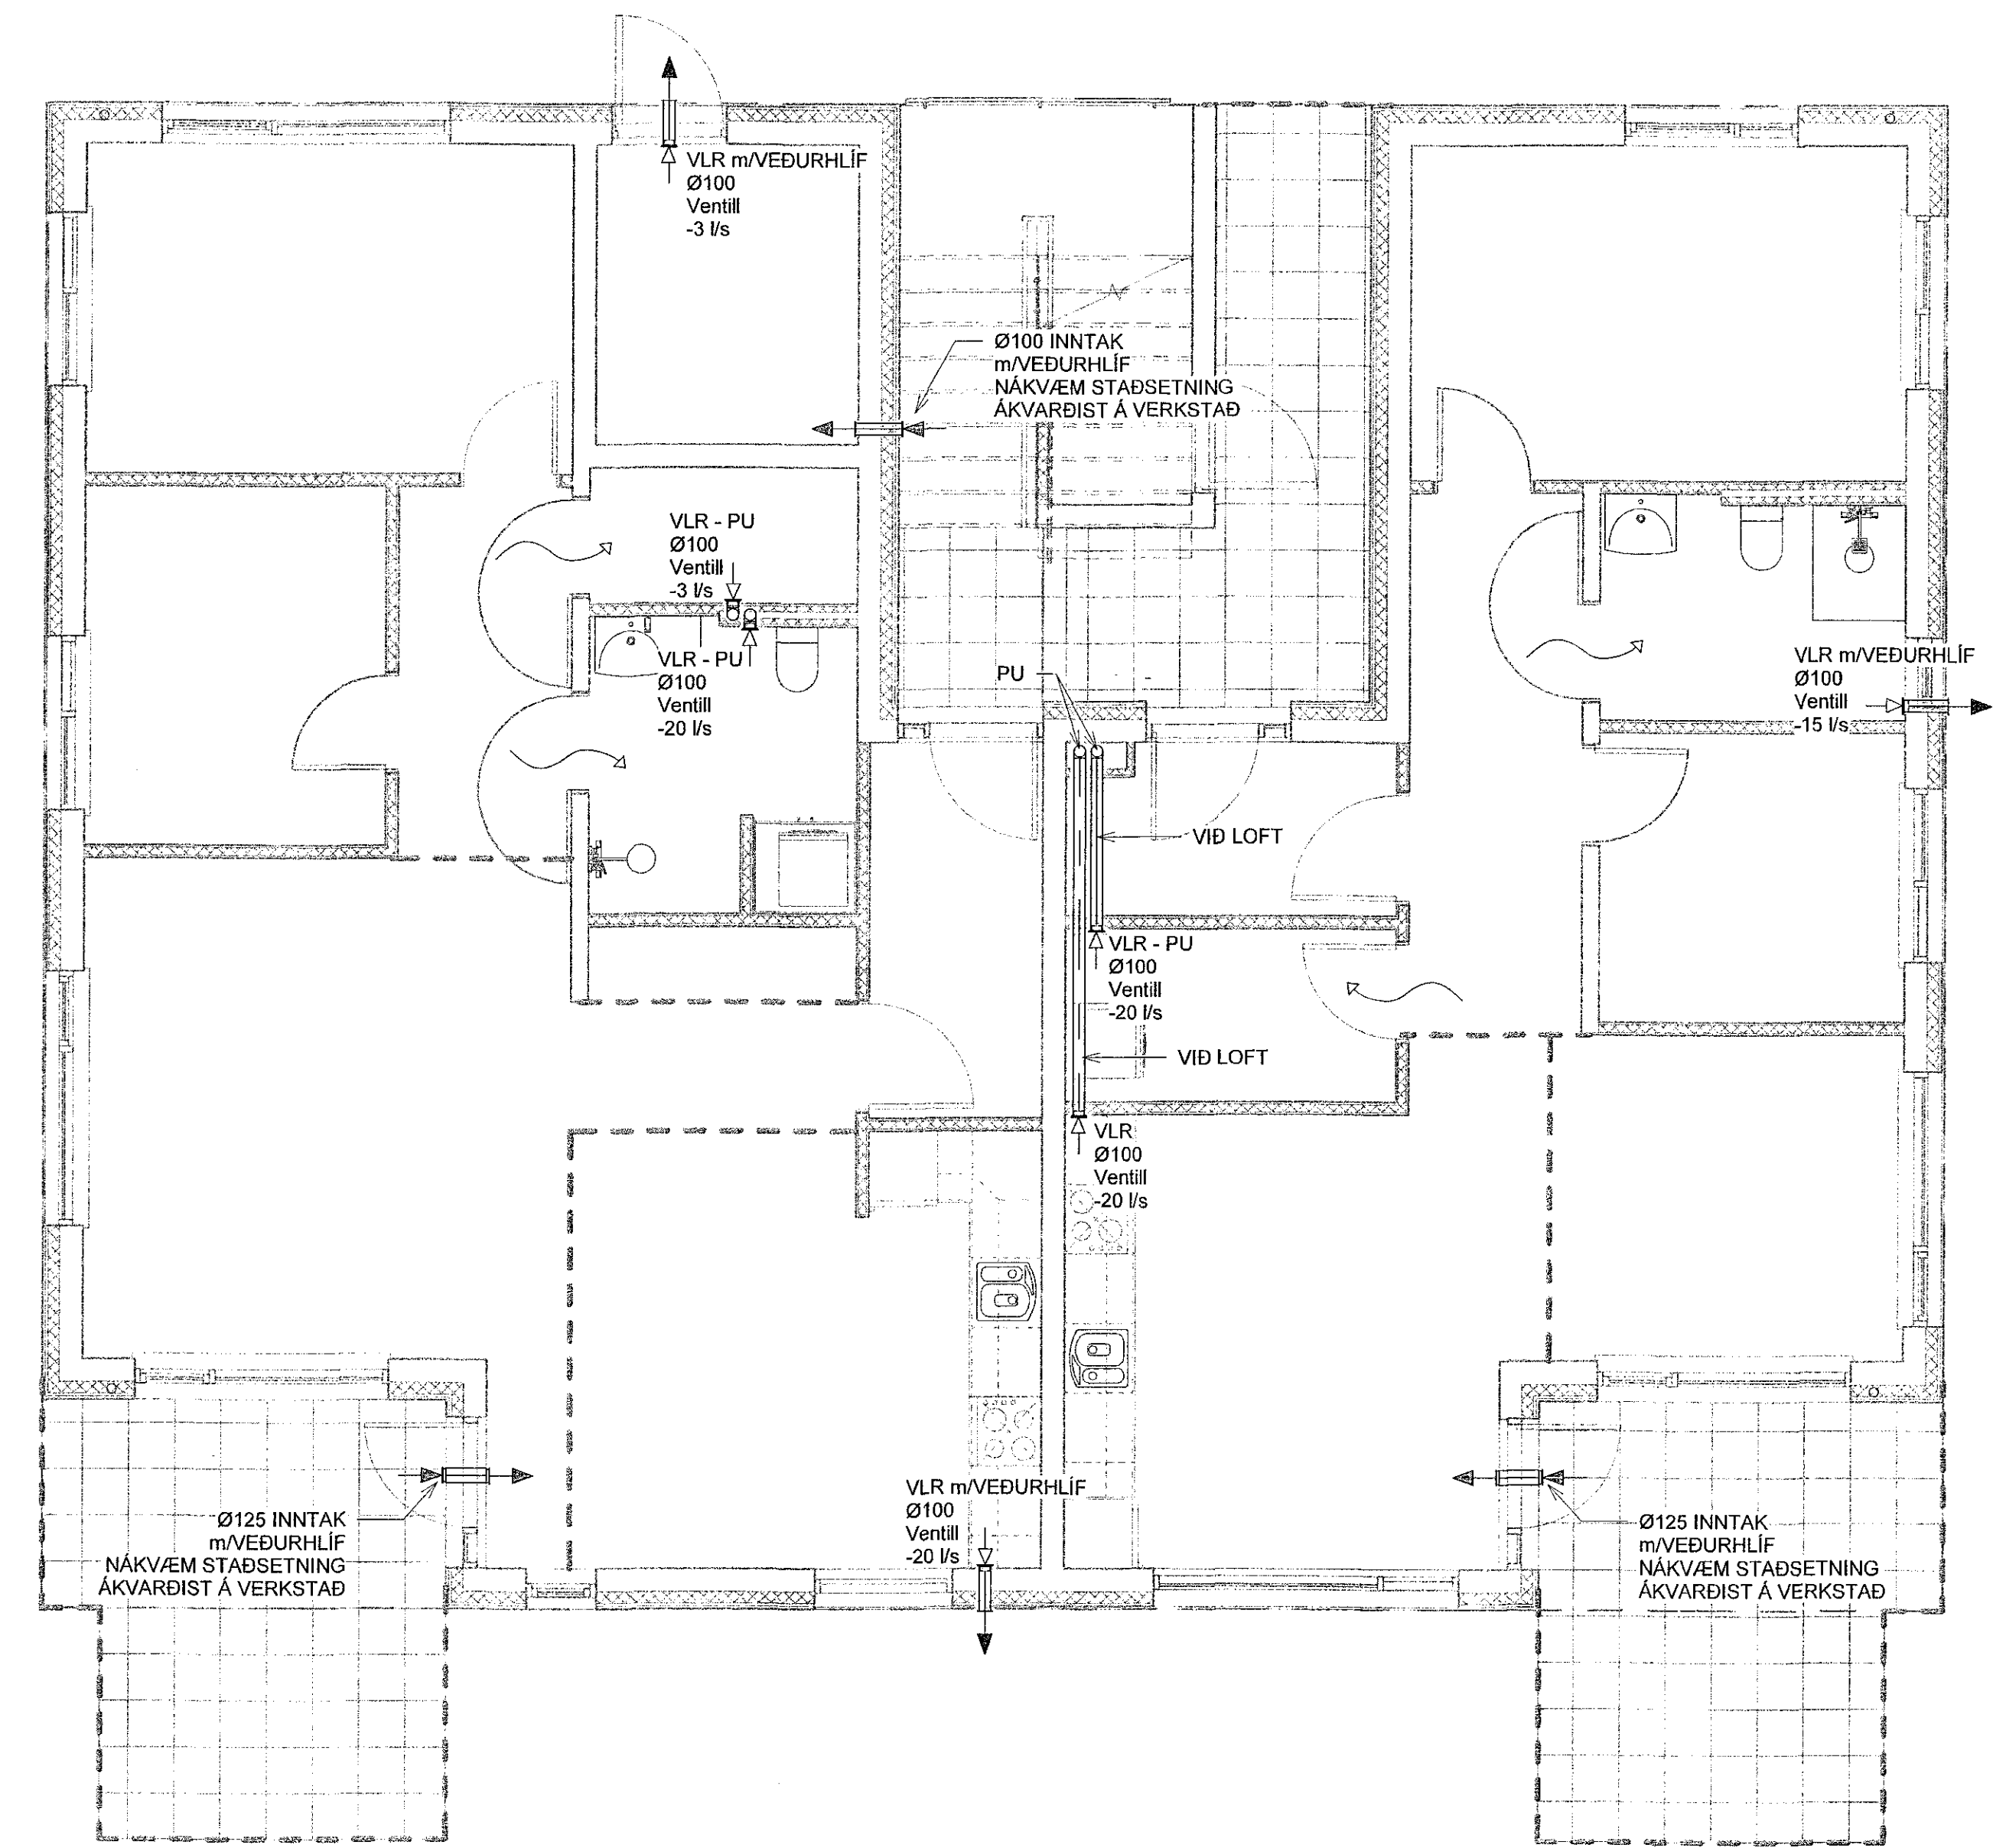

GRUNNMYND
MKV. 1:50

1	06.11.2019	FRUMTUGAFA	JJ
Útg.	Dags.	Lýsing	Nafn



NEW NORDIC ENGINEERING ehf
Hönnunarmi 6 - 201 Kópavogur Ísland
s. 854-4080 / 899-3077 / 899-3577
Kl. 520914-1450. nre@nre.is www.nre.is

STUÐLASKARÐ 9

221 HAFNARFJÓRDUR
LOFTRÆSING - GRUNNMYND 1.HÆÐ

Hönnun:	JJ	Verknúmer:	19004
Verkefnaestjóri:	JJ	Mælikvarði:	1:50
Teiknaði:	SJ	Dagsetning:	06.11.2019
Yfirritari:	ÞBE	Blá:	Útgáfa:

Samþykkt:
Jökull Jónsson
Kl. 270575-4205

P4-11 1



Skv: 06/27/19
Skrá: 26.11.2019 10:26:45