


BILSKUR VIÐ ÁLFASKEIÐ 52

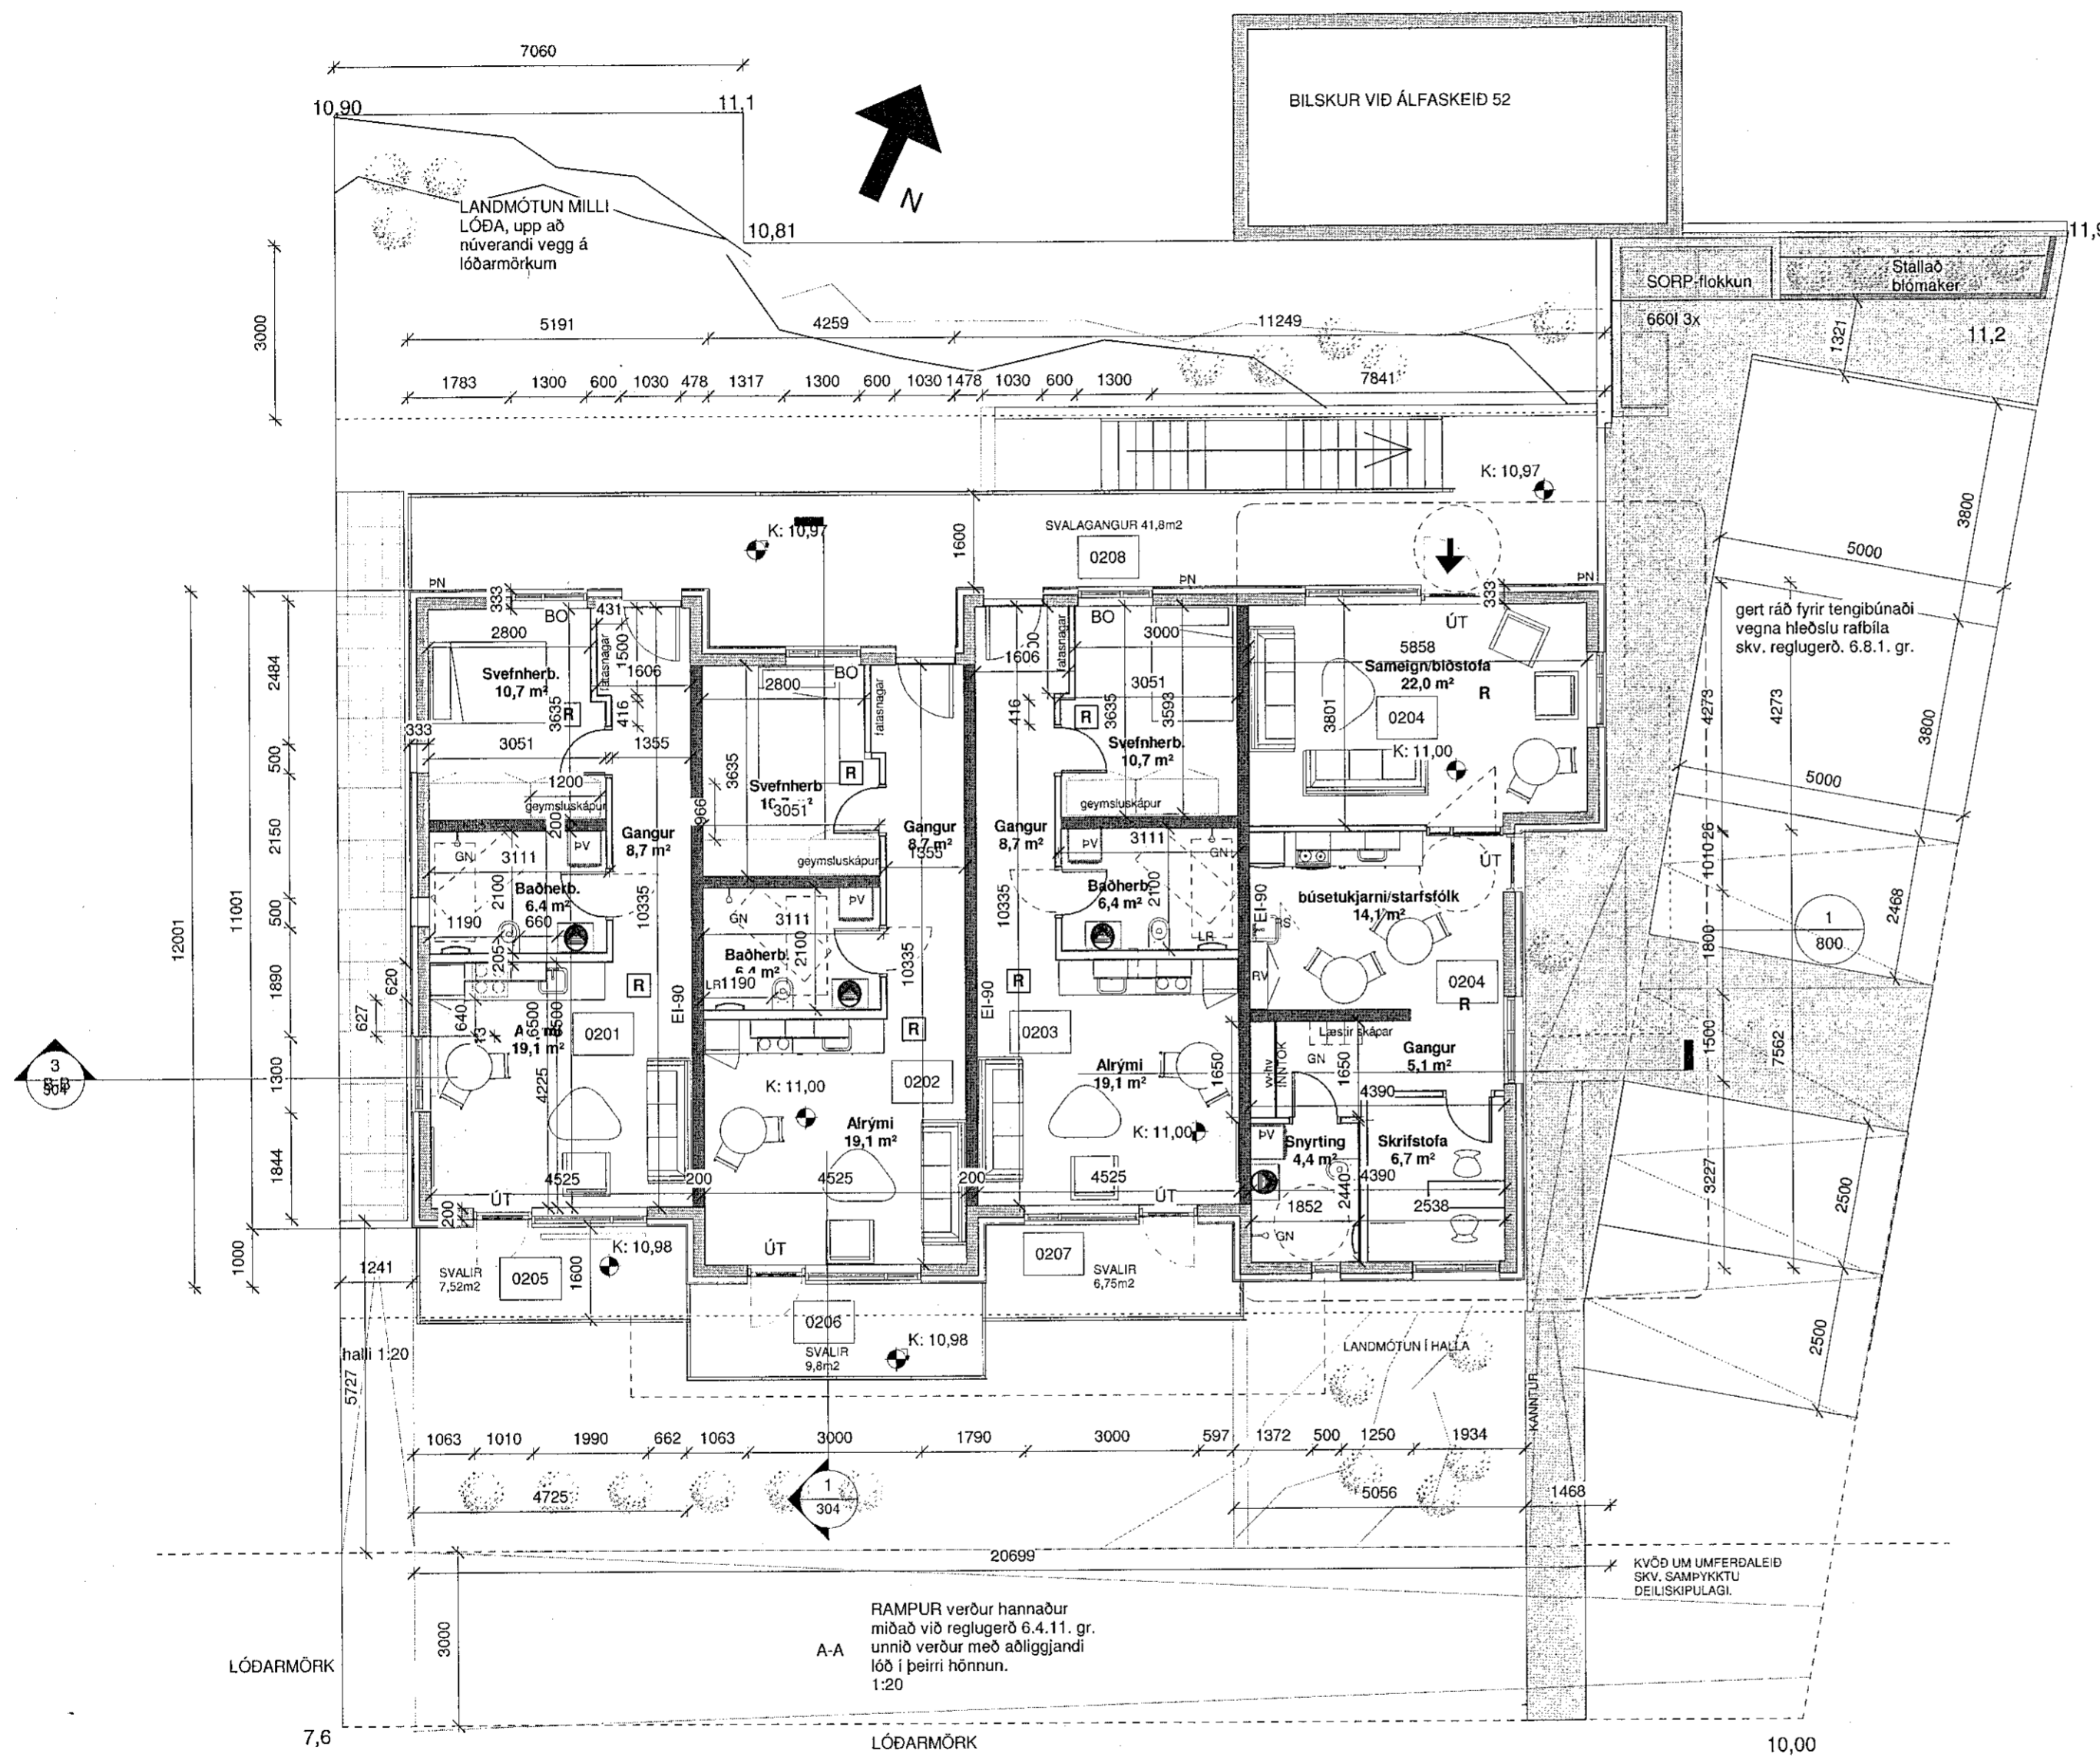

GRUNNMYND 1. HÆÐ  
1:100

03 Stoðveggur fyrir framan aðalingang bætt við/ steypt handrið í stiga ásamt stoðvegg í bakgarði út frá úpplyttu rými 10.06.2019-SBJ

02 Eldhús í starfsmannarými fært og skrifstofa 12.04.2019-SBJ

Útg. Skýring / Breyting. Dags. Teiknað / Yfirfarð

**ARNARHRAUN 50**  
VERKAUPI / EIGANDI  
**BÚSETURKJARNI**  
TEGUND VERKS

**ADALUPPDRÁTTUR** LANDNÚMÉR: L217342  
STADGR.: 1400-1-02800500  
GRUNNMYND 1. HÆÐ MHL.: 01  
MKV.: 1:100  
BLADSTÆRD: A2  
ÚTGÁFA DAGS: 10.01.2019  
TEIKNAD: SBJ



**1825** VERKNR. **302- - 03** RABNR. ÚTGÁFA

**SVAVAJÓNS**  
ARKITEKTUR & RÁÐGJÓF  
S: 8999958 | svavajons@svavajons.com

*Svava Björk Jónsdóttir*  
Svava Björk Jónsdóttir  
kt: 2812782239