



PRENTAD: mánudagur, 28. október 2019 17:16:17

TOULUSKRA: S:\7-vn\031\stet\085 - Malbikunarskið-HC-Kopulurinn-Hönnun\1-TEKNINGAR\RV33-Efnisgeymsla\031-285-V33-0101.dwg

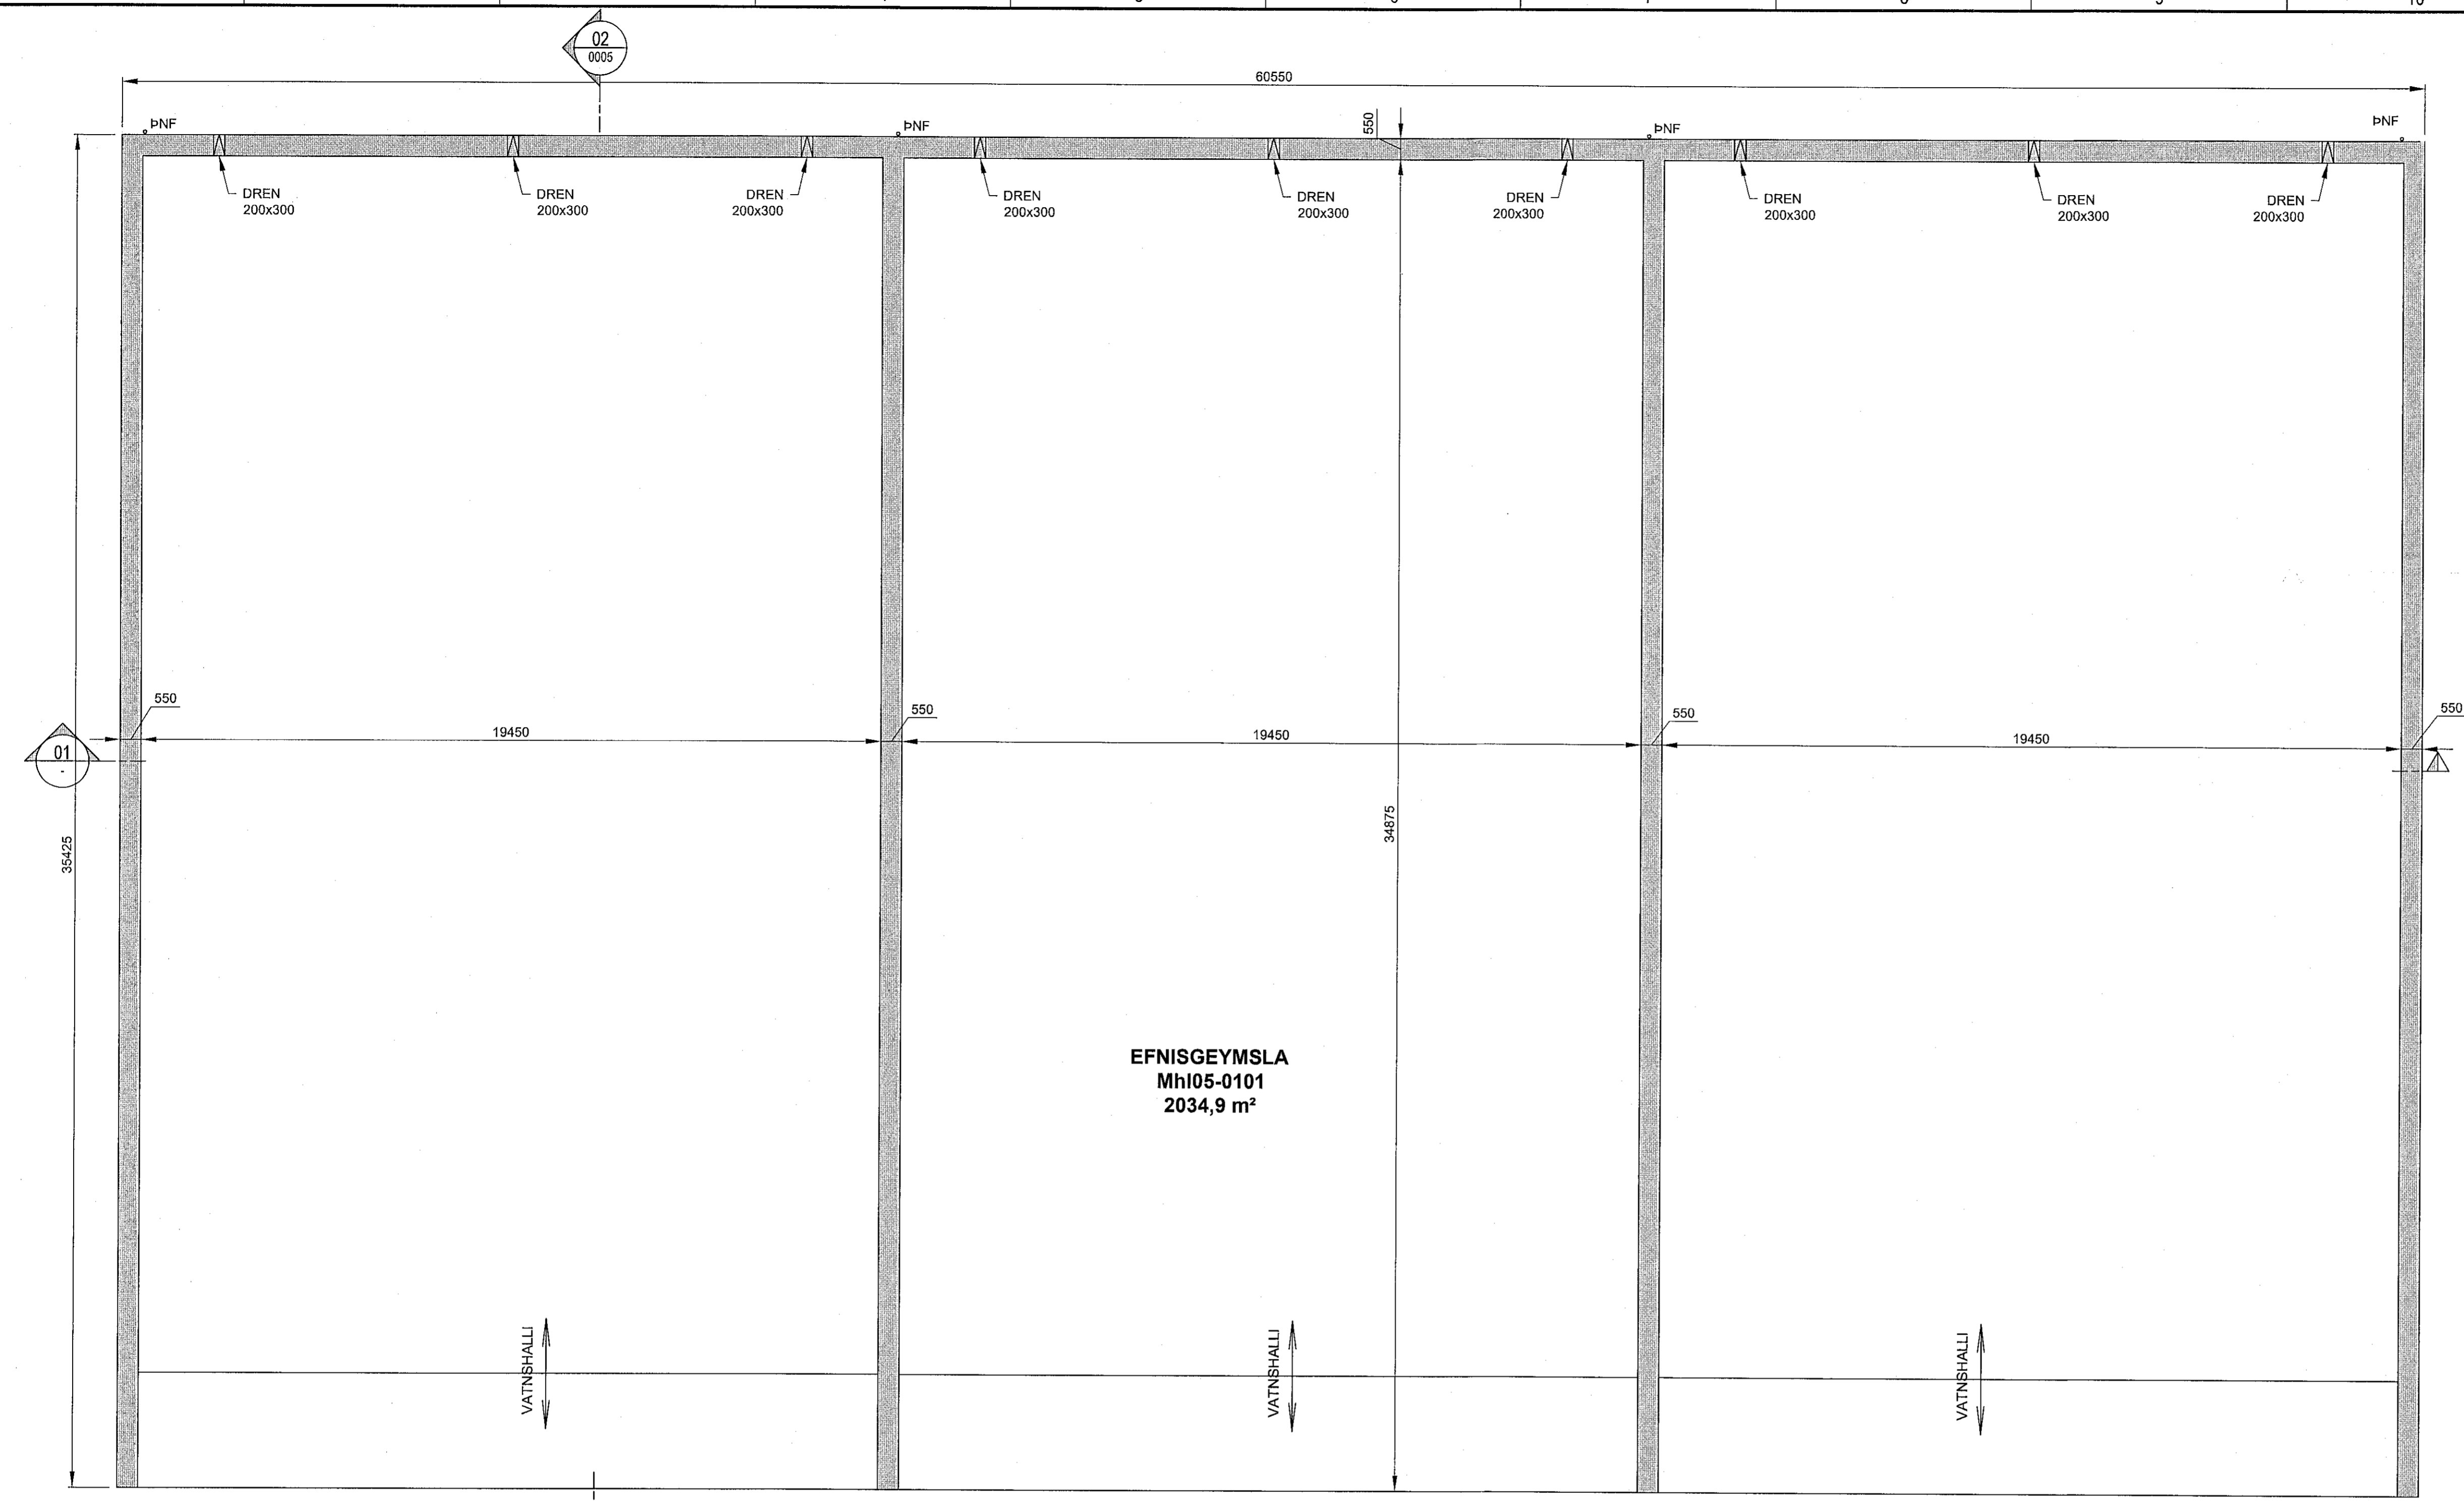

EFNISGEYMSLA
Mh105-0101
2034,9 m²

GRUNNMYND
1:100

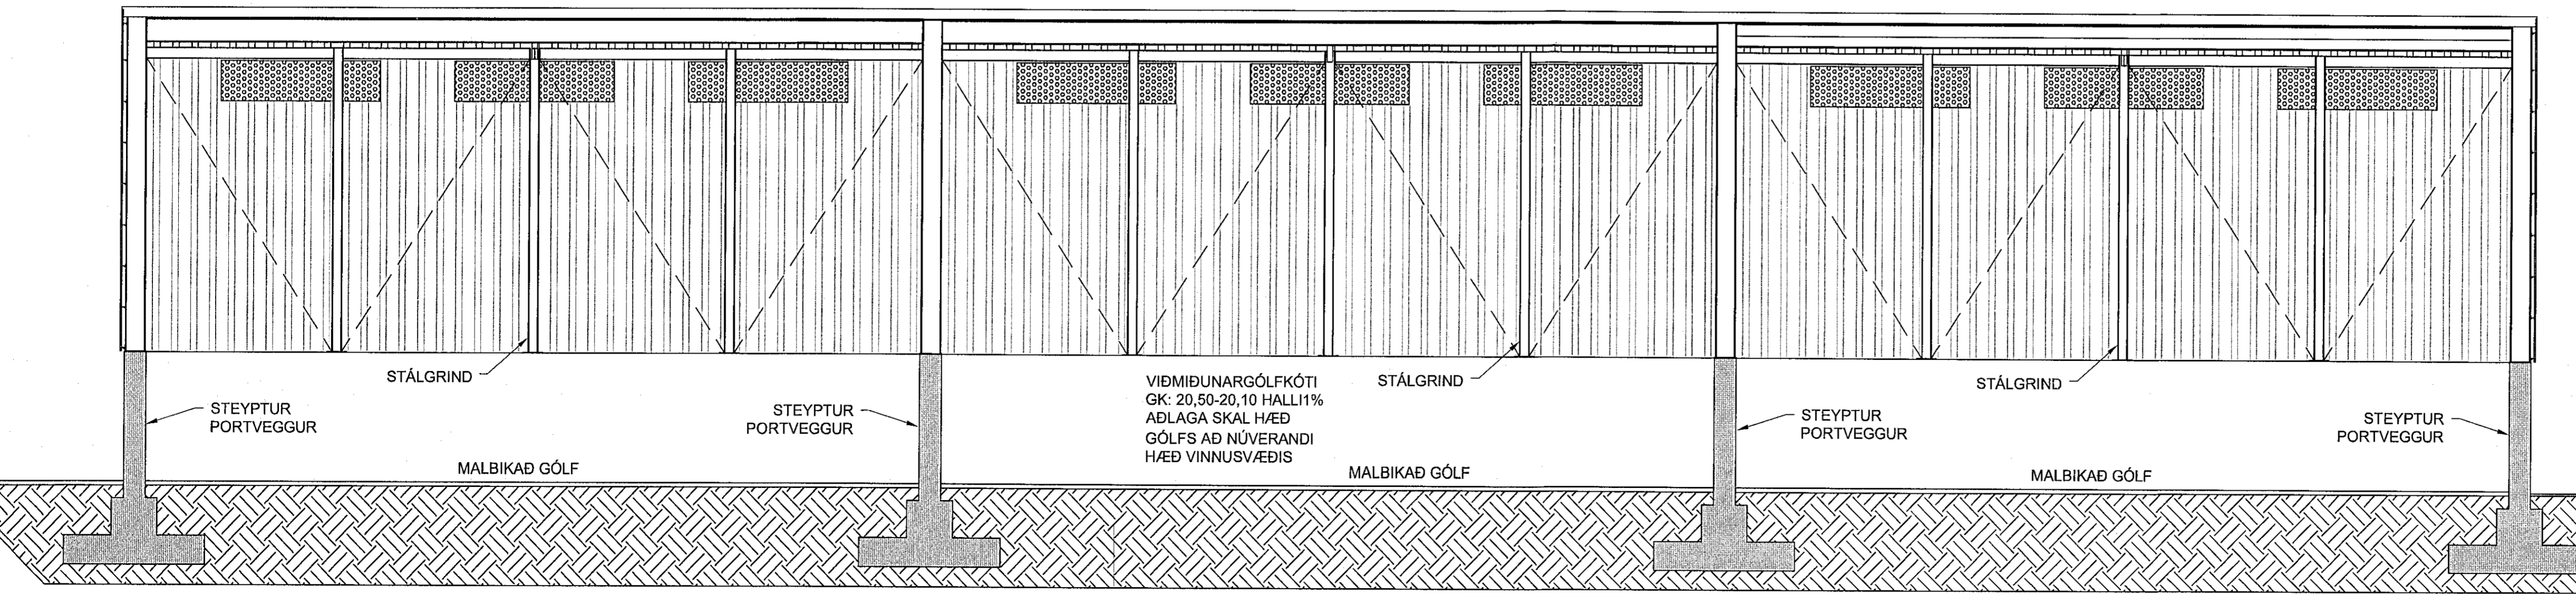


01 SNID
1:100

Samykkt bann
12. DES. 2019
Byggingarfulltrúinn í Hafnarfjörð
Hönnun Þýmas

SKÝRINGAR:
ALLAR MÁLSETNINGAR ERU Í mm
ALLIR HÆÐARKÓTAR ERU Í m




HEILBRIGDISEFTIRLIT
HAFNARFJÖRDAR-
OG KÓPAVOGSSVÆÐIS
Garðatorgi 5 - 100 Hafnarfjörður
21/11/2019

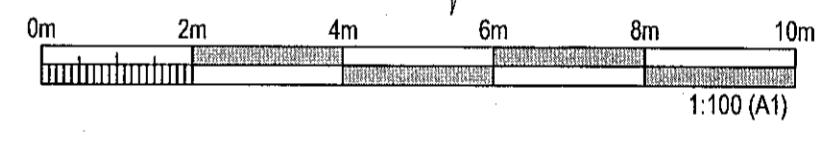

| ÚTGÁFUFERILL | | | | | |
|--------------|------------|--|--------|-------|-------|
| ÚTG. | DAGS. | SKÝRINGAR | HANNAÐ | YERF. | SAWÞ. |
| 01 | 22.09.2017 | ADALUPPDRÁTTUR | EV | Bkr | EV |
| 02 | 31.08.2018 | MANNVIRKI HÆKKAD | EV | Bkr | EV |
| 03 | 29.10.2019 | MANNVIRKI HÆKKAD UM 0,5m ADALUPPDRÆTTIR UPPFÆRÐIR | AMS | Bkr | AMS |

| | | |
|---------------------|---|-----|
| DAGS. UNDIRSKRIFTAR | ADALHÖNNUNUR F.H. MANNVITS (HÆÐ OG KT.) MANNVIT hf. Andri Mörten Sigurðsson Kt. 170583-4429 | AMS |
| DAGS. UNDIRSKRIFTAR | SMARTEIGARHÖNNUNUR / HÖNNUNARSTJÓRI (NAFN OG KT.) MANNVIT hf. Andri Mörten Sigurðsson Kt. 170583-4429 | AMS |

BYGGT Á ADALUPPDRÁTTUM - DAGS.: - ÚTGÁFA:

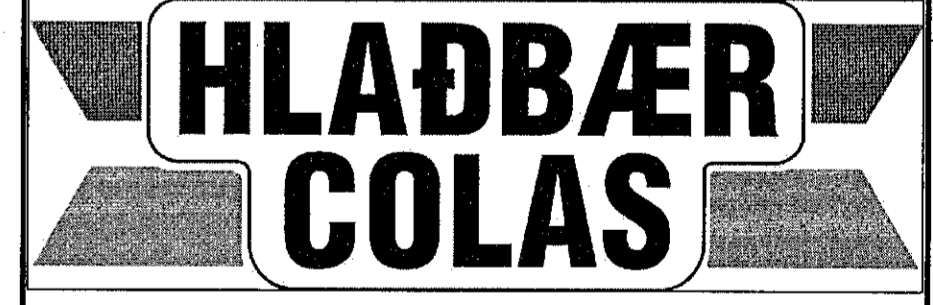

HÖNNUNUR
MANNVIT
Urðarvarti 6 203 Kópavogi Sími: 422 3000 Fax: 422 3001
www.mannvit.is mannvit@mannvit.is Kt: 430572-0169
© ÖLL AFNOT OG AFÞRITUN TEKNINGAR. AÐ HLUTA EDA HEILO, ER HÁÐ BIRKIFLEGGU LEYFI HÖFNDA.

HEITI VERKS
HC EFNISGEYMSLA
GULLHELLA 1
221 - HAFNARFJÖRÐUR

| | | | |
|--|------------------|---------------------------|--------------|
| HEITI TEKNINGAR ADALUPPDRÁTTUR: GRUNNMYND OG SNID Mh1. 05 | | | |
| FRUMÚTGÁFA 22.09.2017 | MKV. 1:100 | STÆRD A1 | |
| VERKNUMER 7.031.285 | VERKHLUTI V33 | TEKNINGANUMER CDR-0002 | ÚTGÁFA 03 |