
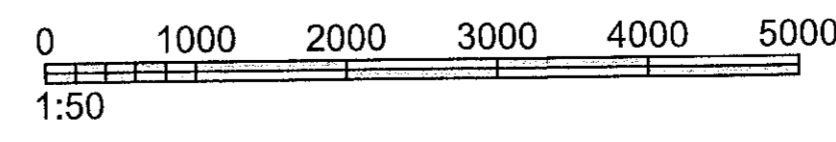
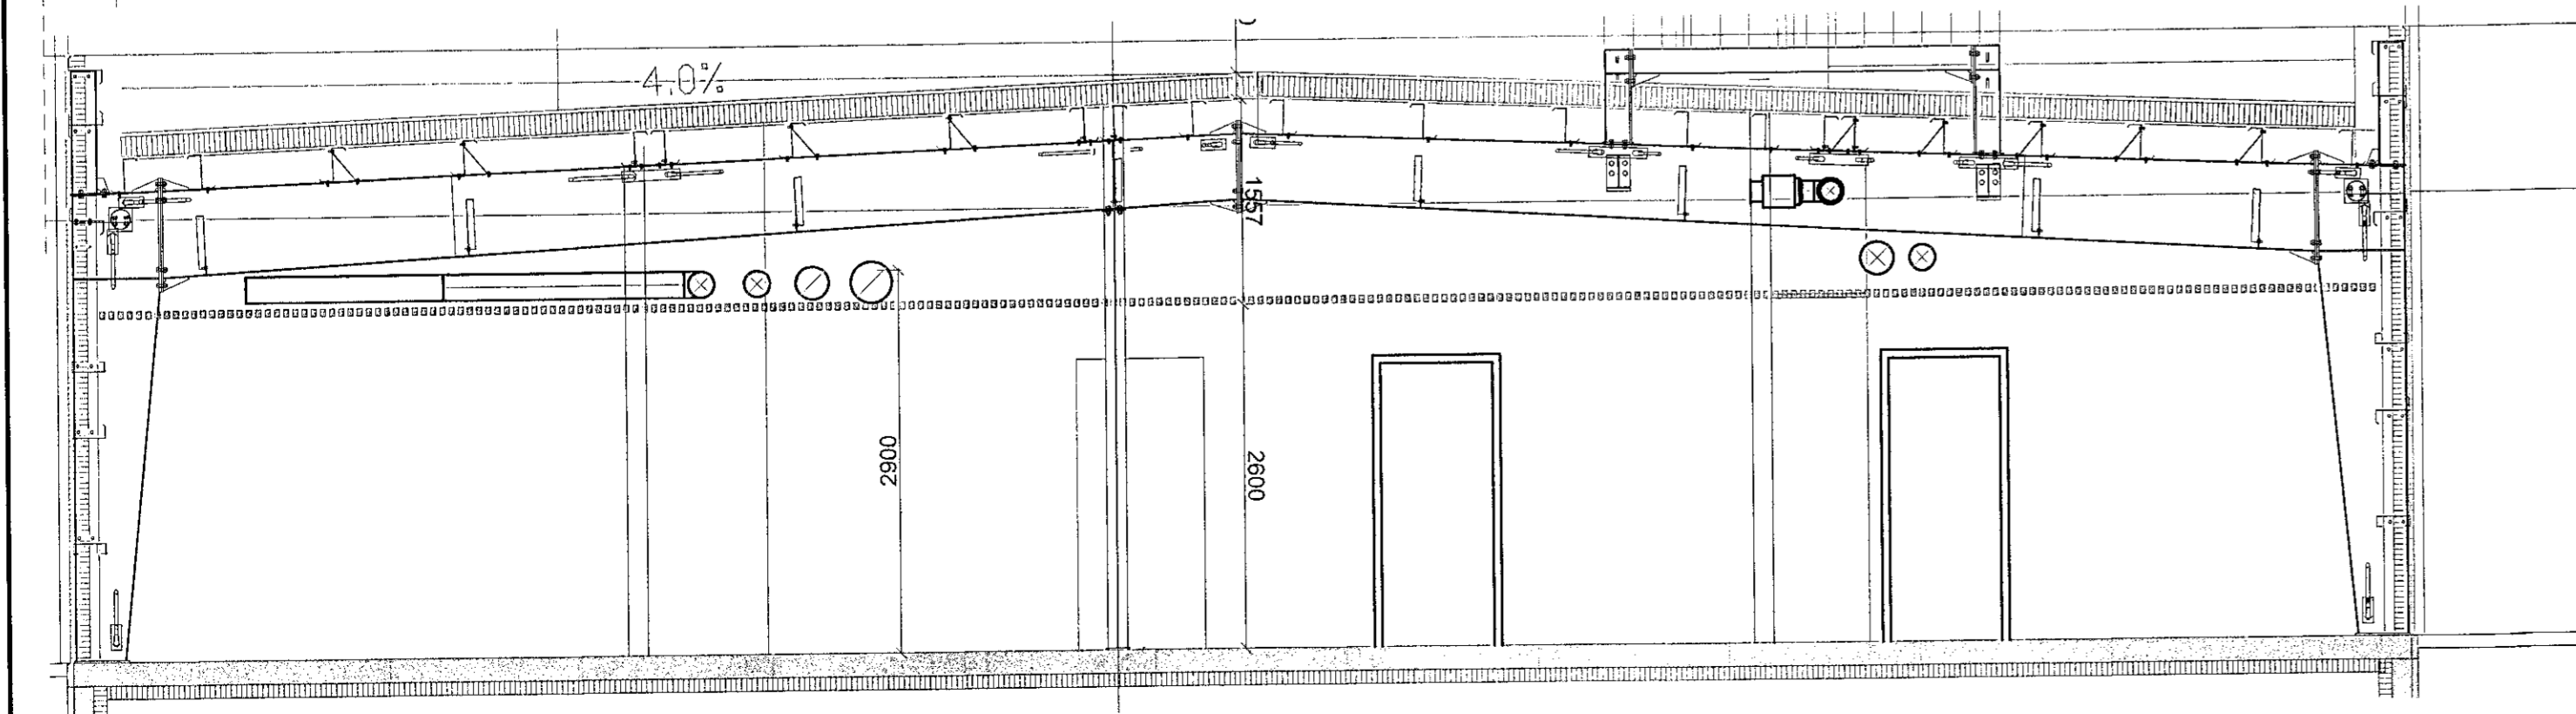


Samþykkt þann  
 13 DEC 2019  
 Byggingarfulltrúinn í Hæðinni  
 F.h. Sigurður Steinar Jónsson

Dags:	Nr.	Breytingar:	Samþ.

01  
 612

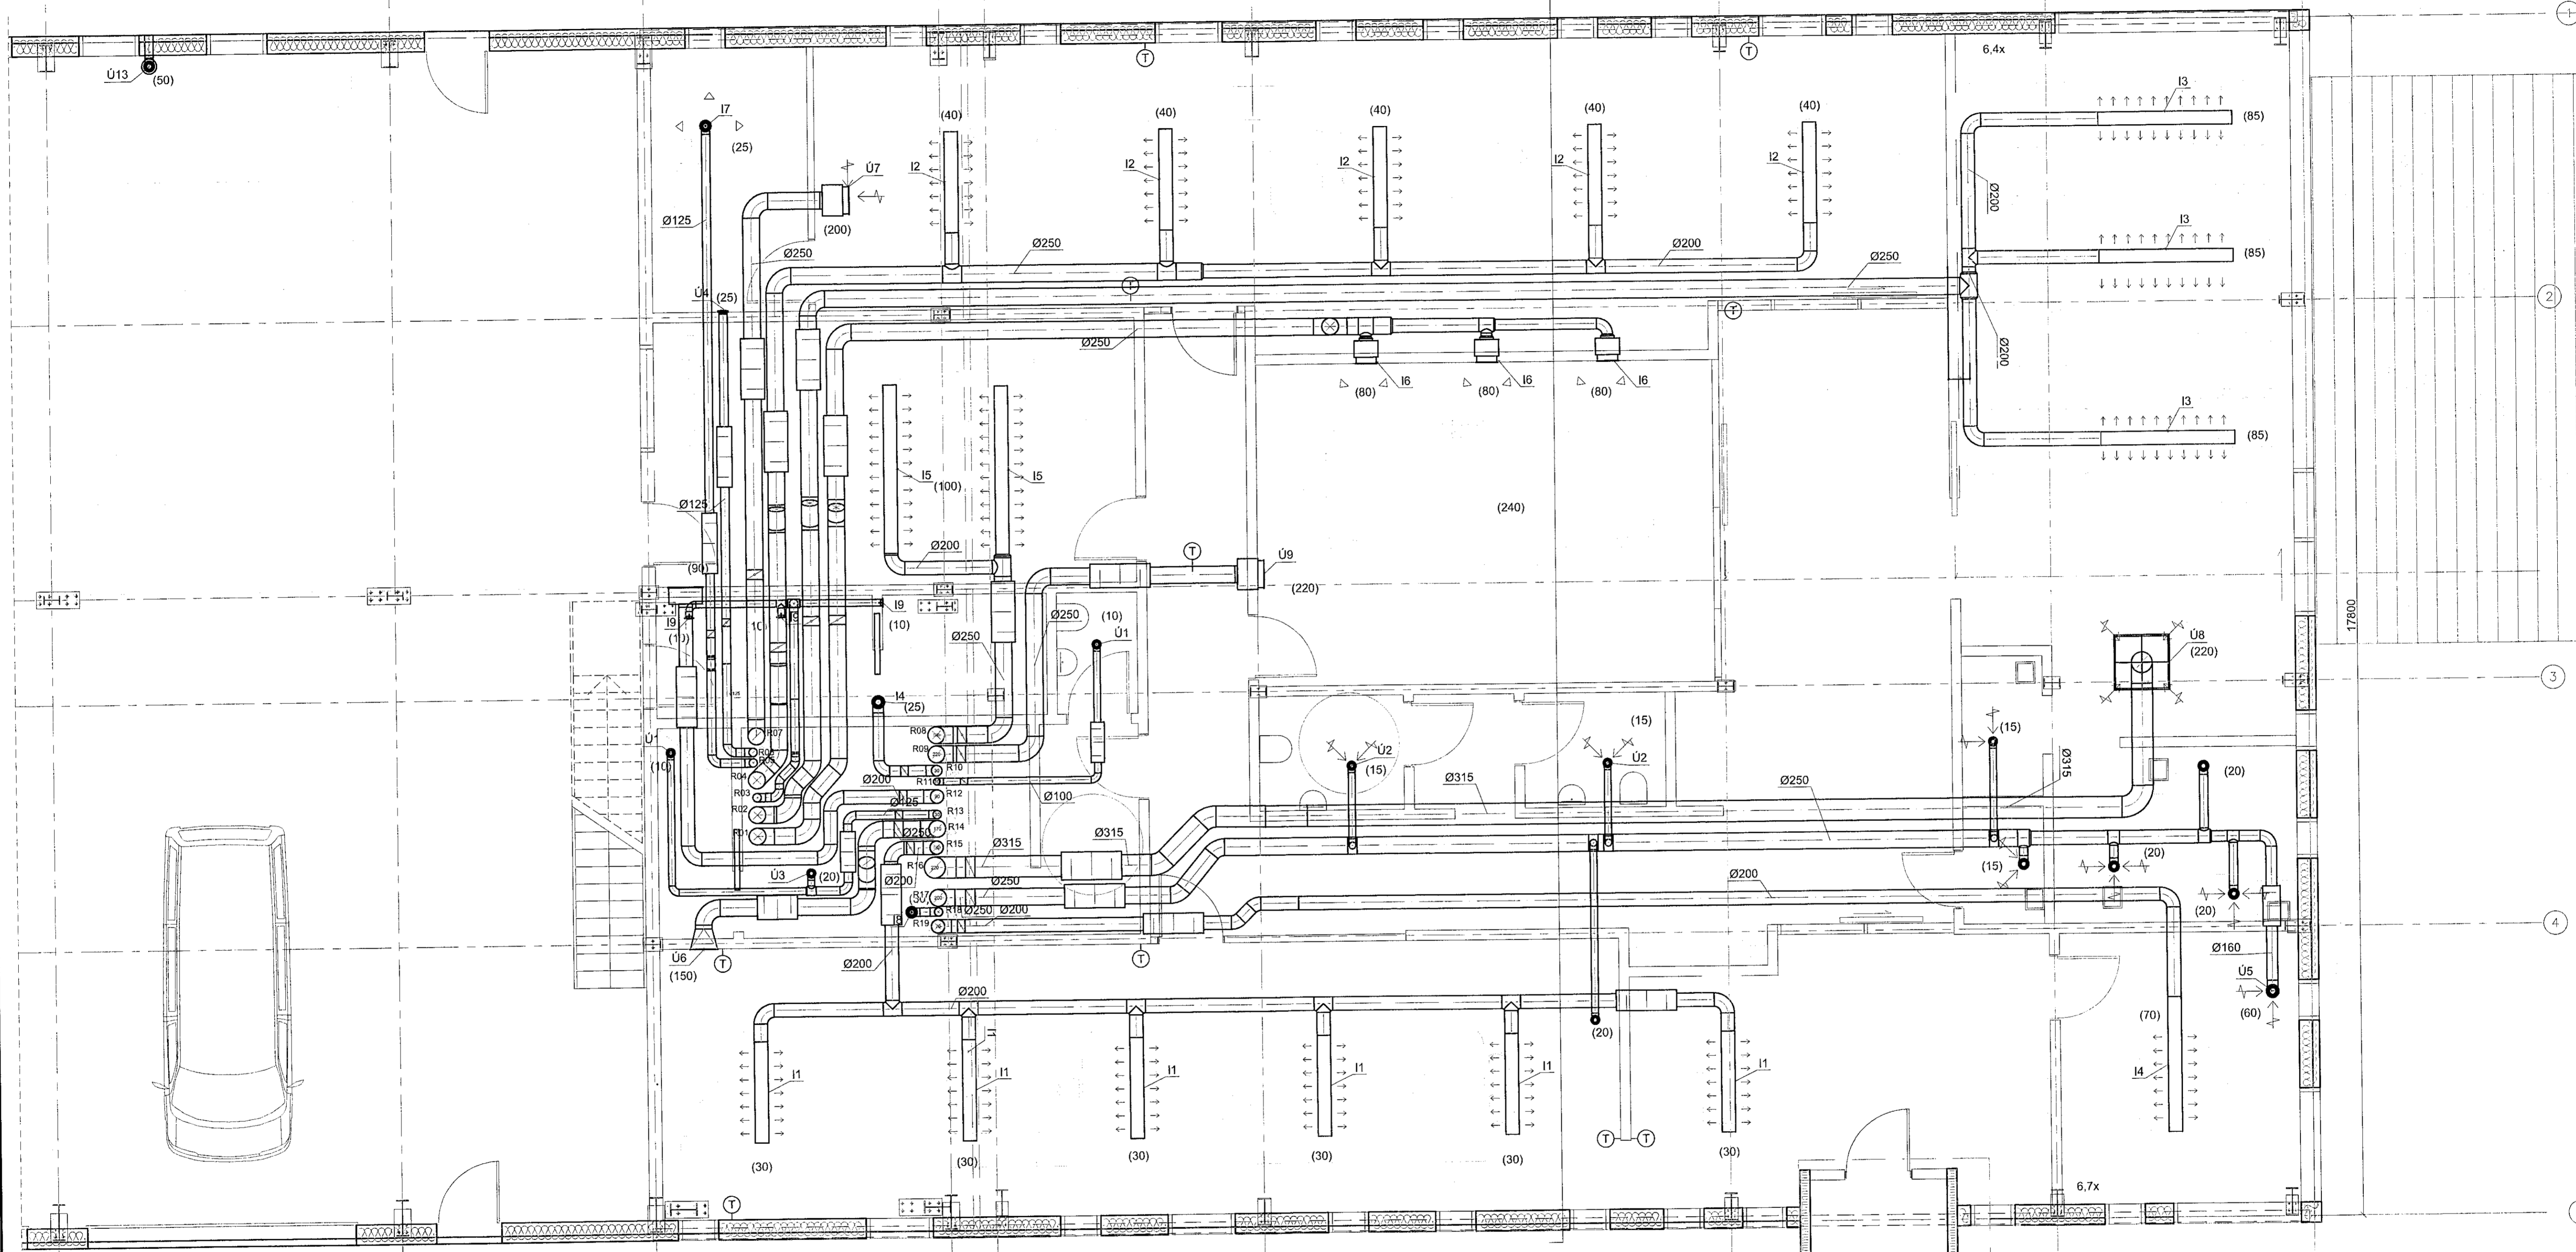

**VERKHOF EHF**

Heiti verks: <b>Selhella 8</b> 221 Hafnarfjörður		Félagsnúmer: 18087 3439 1104910276	Dags: 09.12.2019 Geymslunúmer: 611
Heiti tekiþingar: <b>Loftræsting</b> Grunnmynd 1.hæðar Snúð		Samþykkt: <i>Sigurður Steinar Jónsson</i> Aðalstjórnari: 221216-4916	Verkhöfundur: 18-92 Mæskur: 1:50 Tekn.númer: <b>612</b>
Þessi tekiþing: SMS	Tekni: SMS	Mál:	Yfirlit: BÖS

P:\Verk\2018\18-92 Selhella 8\03 Teikningar\Jónsson\11 selhella 8.dwg  
 10.12.2019 15:22:28