



GRUNNMYND AF FRÁRENNISLÖGNUM Í GRUNNI MKV. 1:50

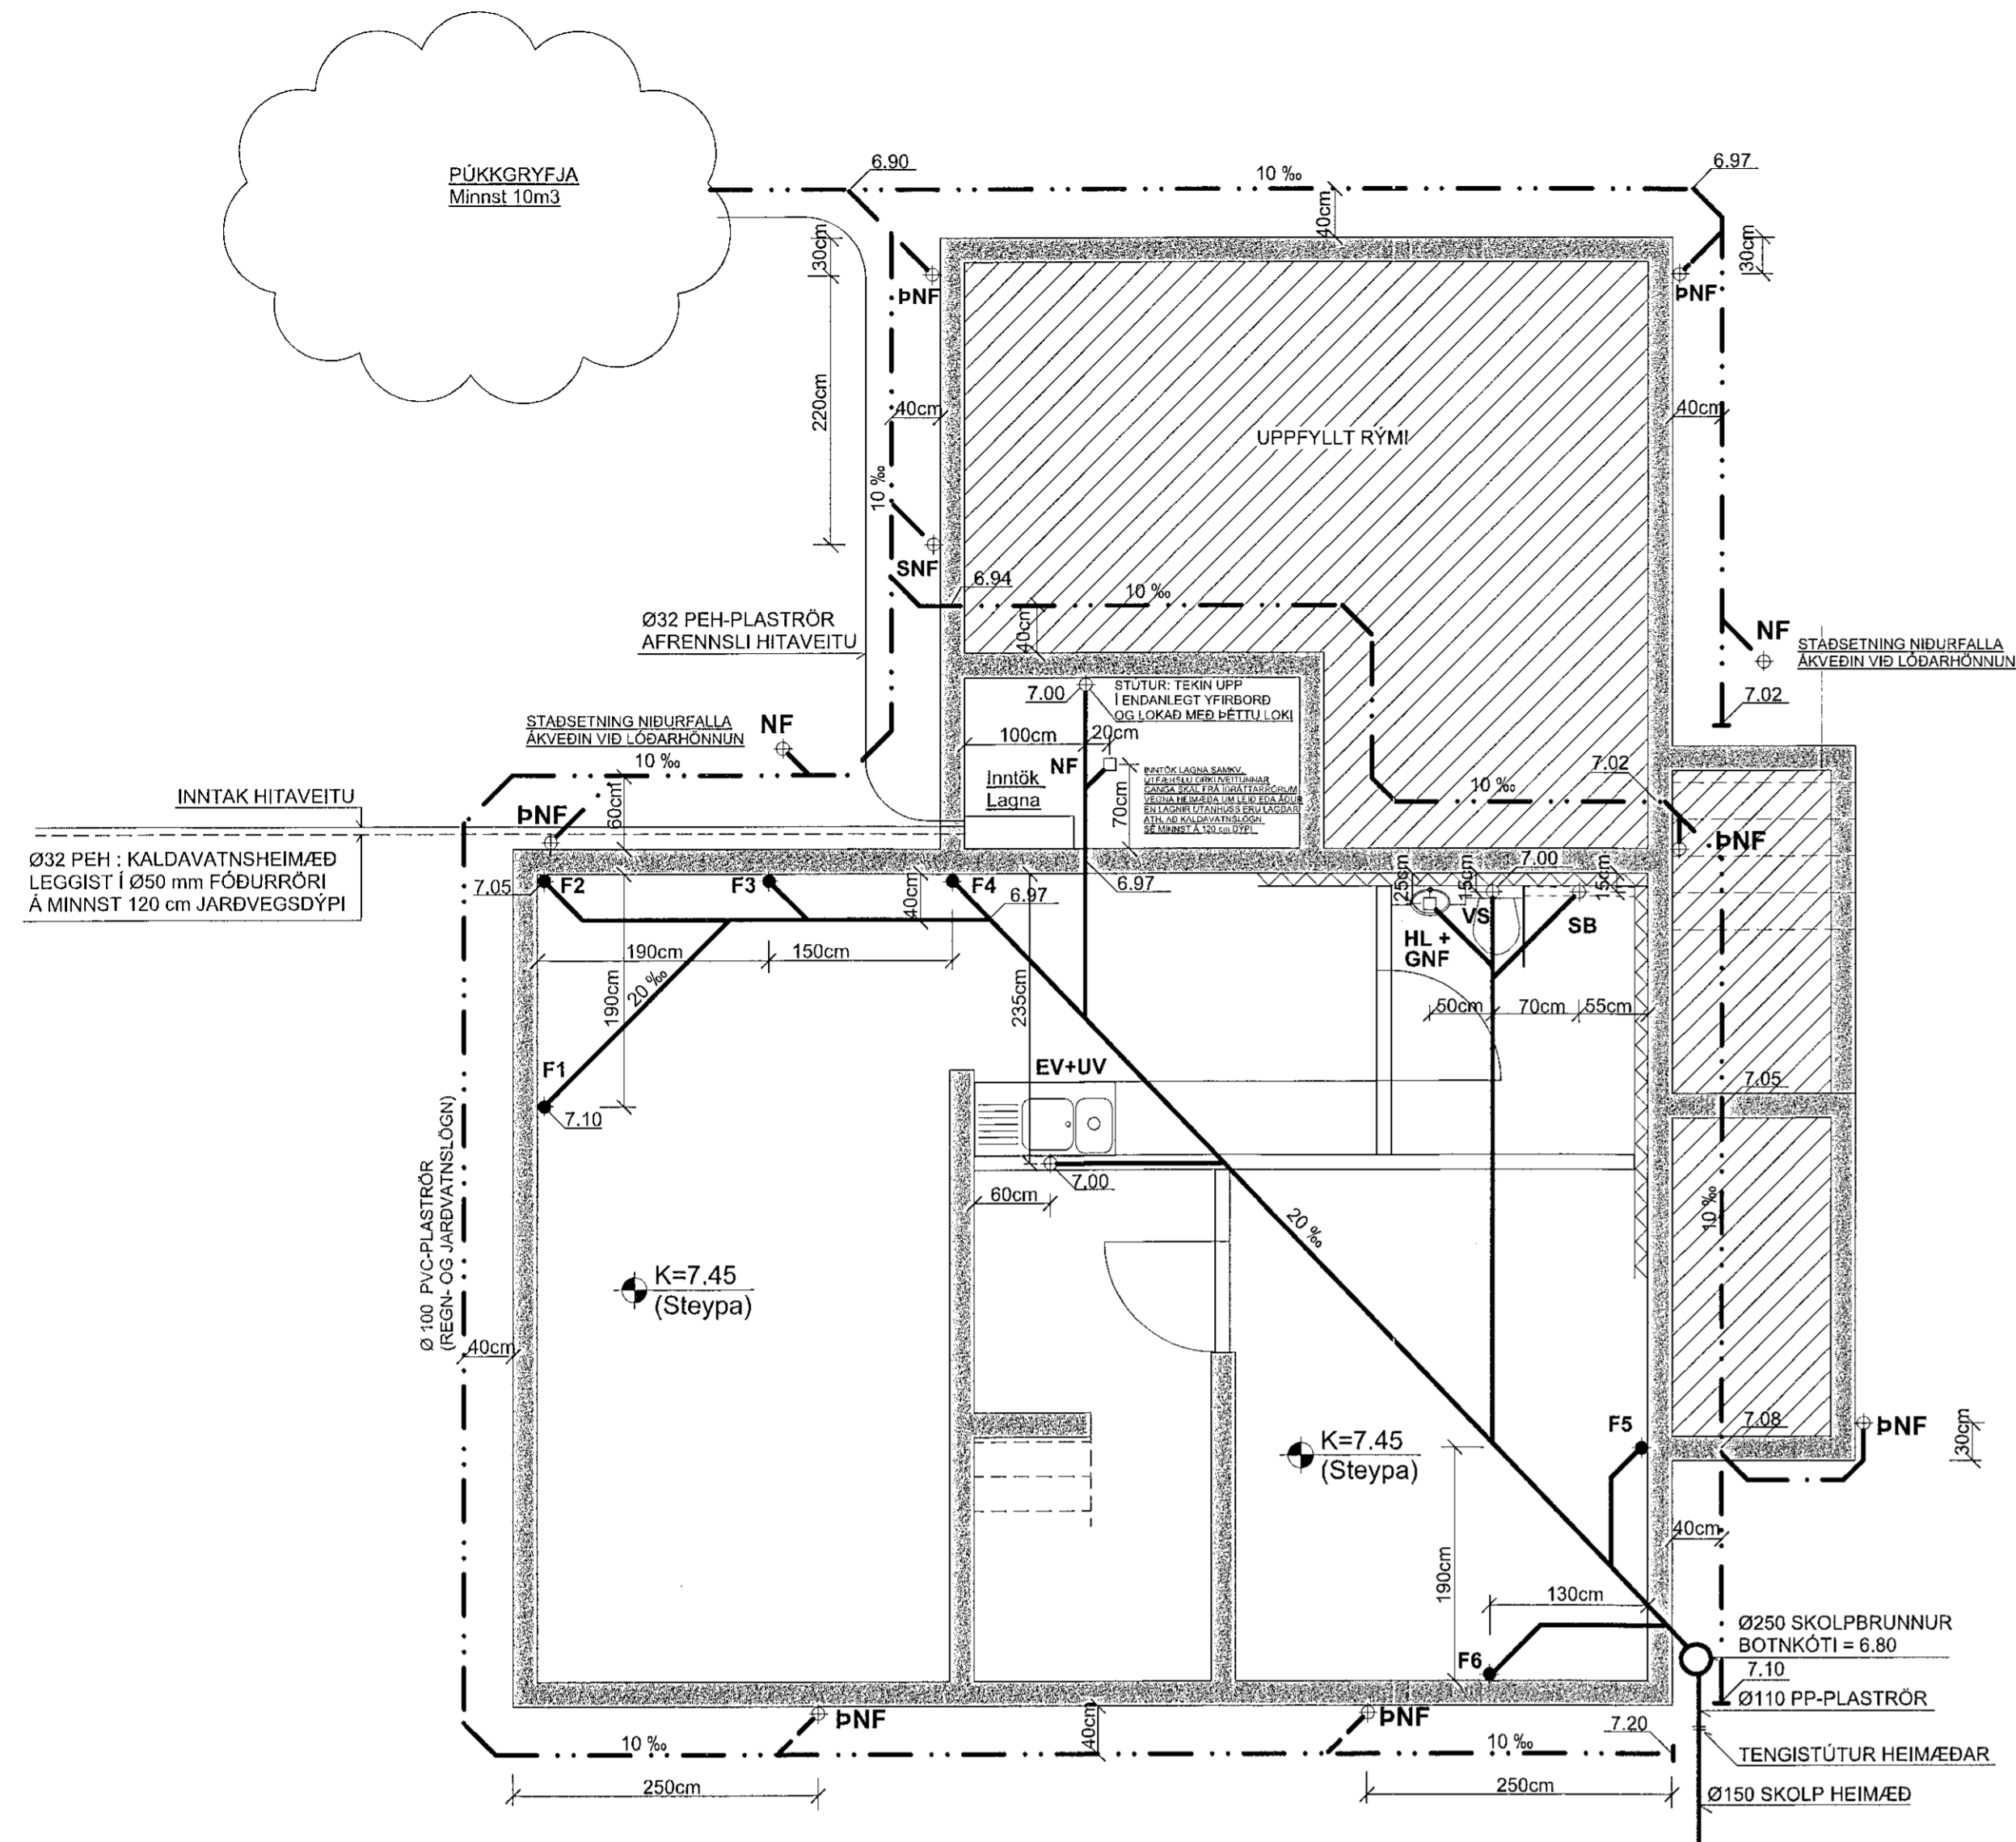

AFSTÖÐUMYND MKV. 1:200

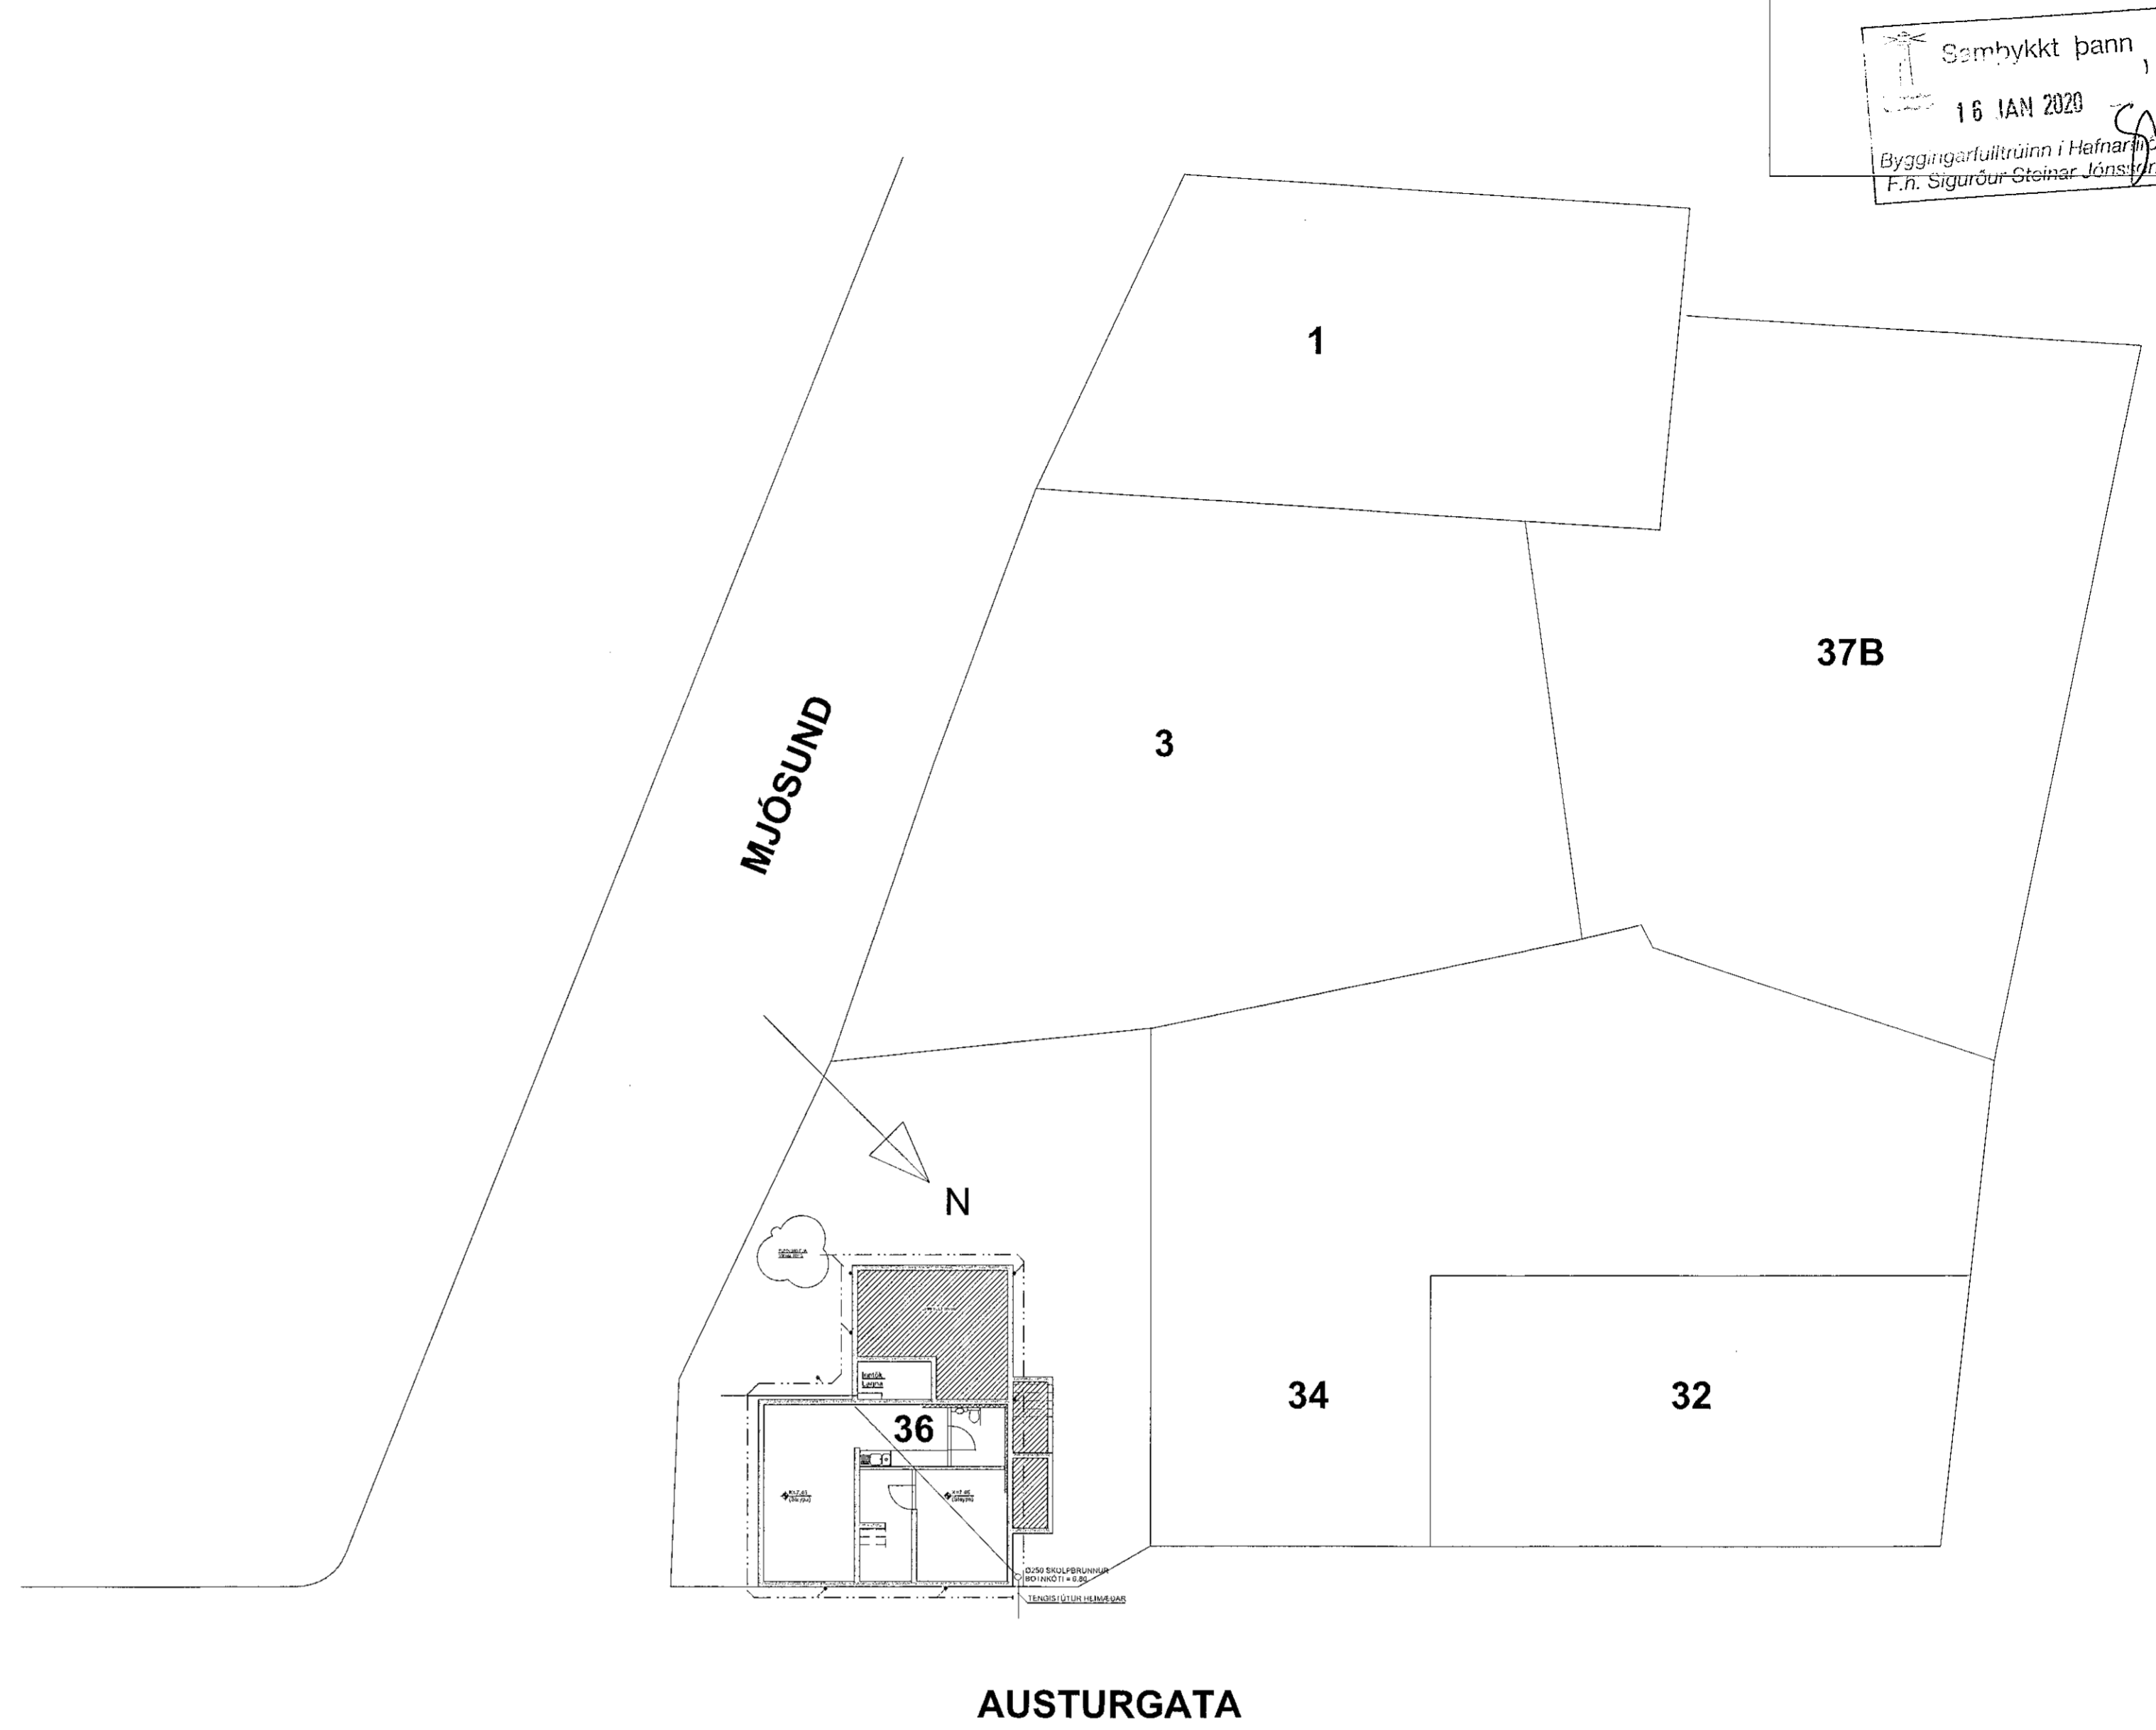

SKÝRINGAR :


RÖR FRÁ TENGISTÚTUM HEIMÆÐA OG AÐ BRUNNUM VÍÐ HÚS ERU Ø 110 mm DW PP-PLASTRÖR (polypropylene)
 ÖLL ÖNNUR RÖR ERU Ø 100 mm PVC-PLASTRÖR
 NEMA ANNAÐ SÉ TEKIÐ FRAM Á TEIKNINGUM
 ALLAR SAMSETNINGAR SÉU MED GÜMMIÞÉTTINGUM
 NOTA SKAL DRENMÖL NR. 1 YFIR JARÐVATNSLAGNIR

ALLIR KÓTAR ERU Í METRUM
 ALLAR MÁLSETNINGAR ERU Í SENTIMETRUM

SKOLPLÖGN

 REGNVATNSLÖGN
 - - - - -
 REGN- OG JARÐVATNSLÖGN

(A) Breytt: 12.01.2020. (Frárennsliheimæð og regnv. í pükkgrýfju)

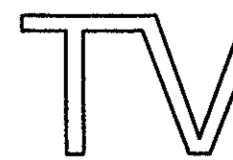TEIKN.NR. 201	 Tækniáfangur ehf. KT. 450586-1889 Kirkjustétt 26, 113 Reykjavík Sími: 564 22 44, Netf. tv@vortex.is
DAGS. AÐALTÆIKNINGA: 13.06.2019	
KVARDI: 1:50, 1:10	
DAGS: 01.12.2019	
HANNAÐ: MG	VERKEFNI: AUSTURGATA 36 Í HAFNARFIRÐI
TEIKNAD: MG	LAGNIR Í GRUNNI: GRUNNMYND, AFSTÖÐUMYND OG SKÝRINGAR
HÖNNUÐUR: <i>Wagnús Gylfason</i>	Undirskrift Hönnunarstjóra <i>Wagnús Gylfason</i> 11.060557-7819