



HITALAGNIR: GRUNNMYND 1:50

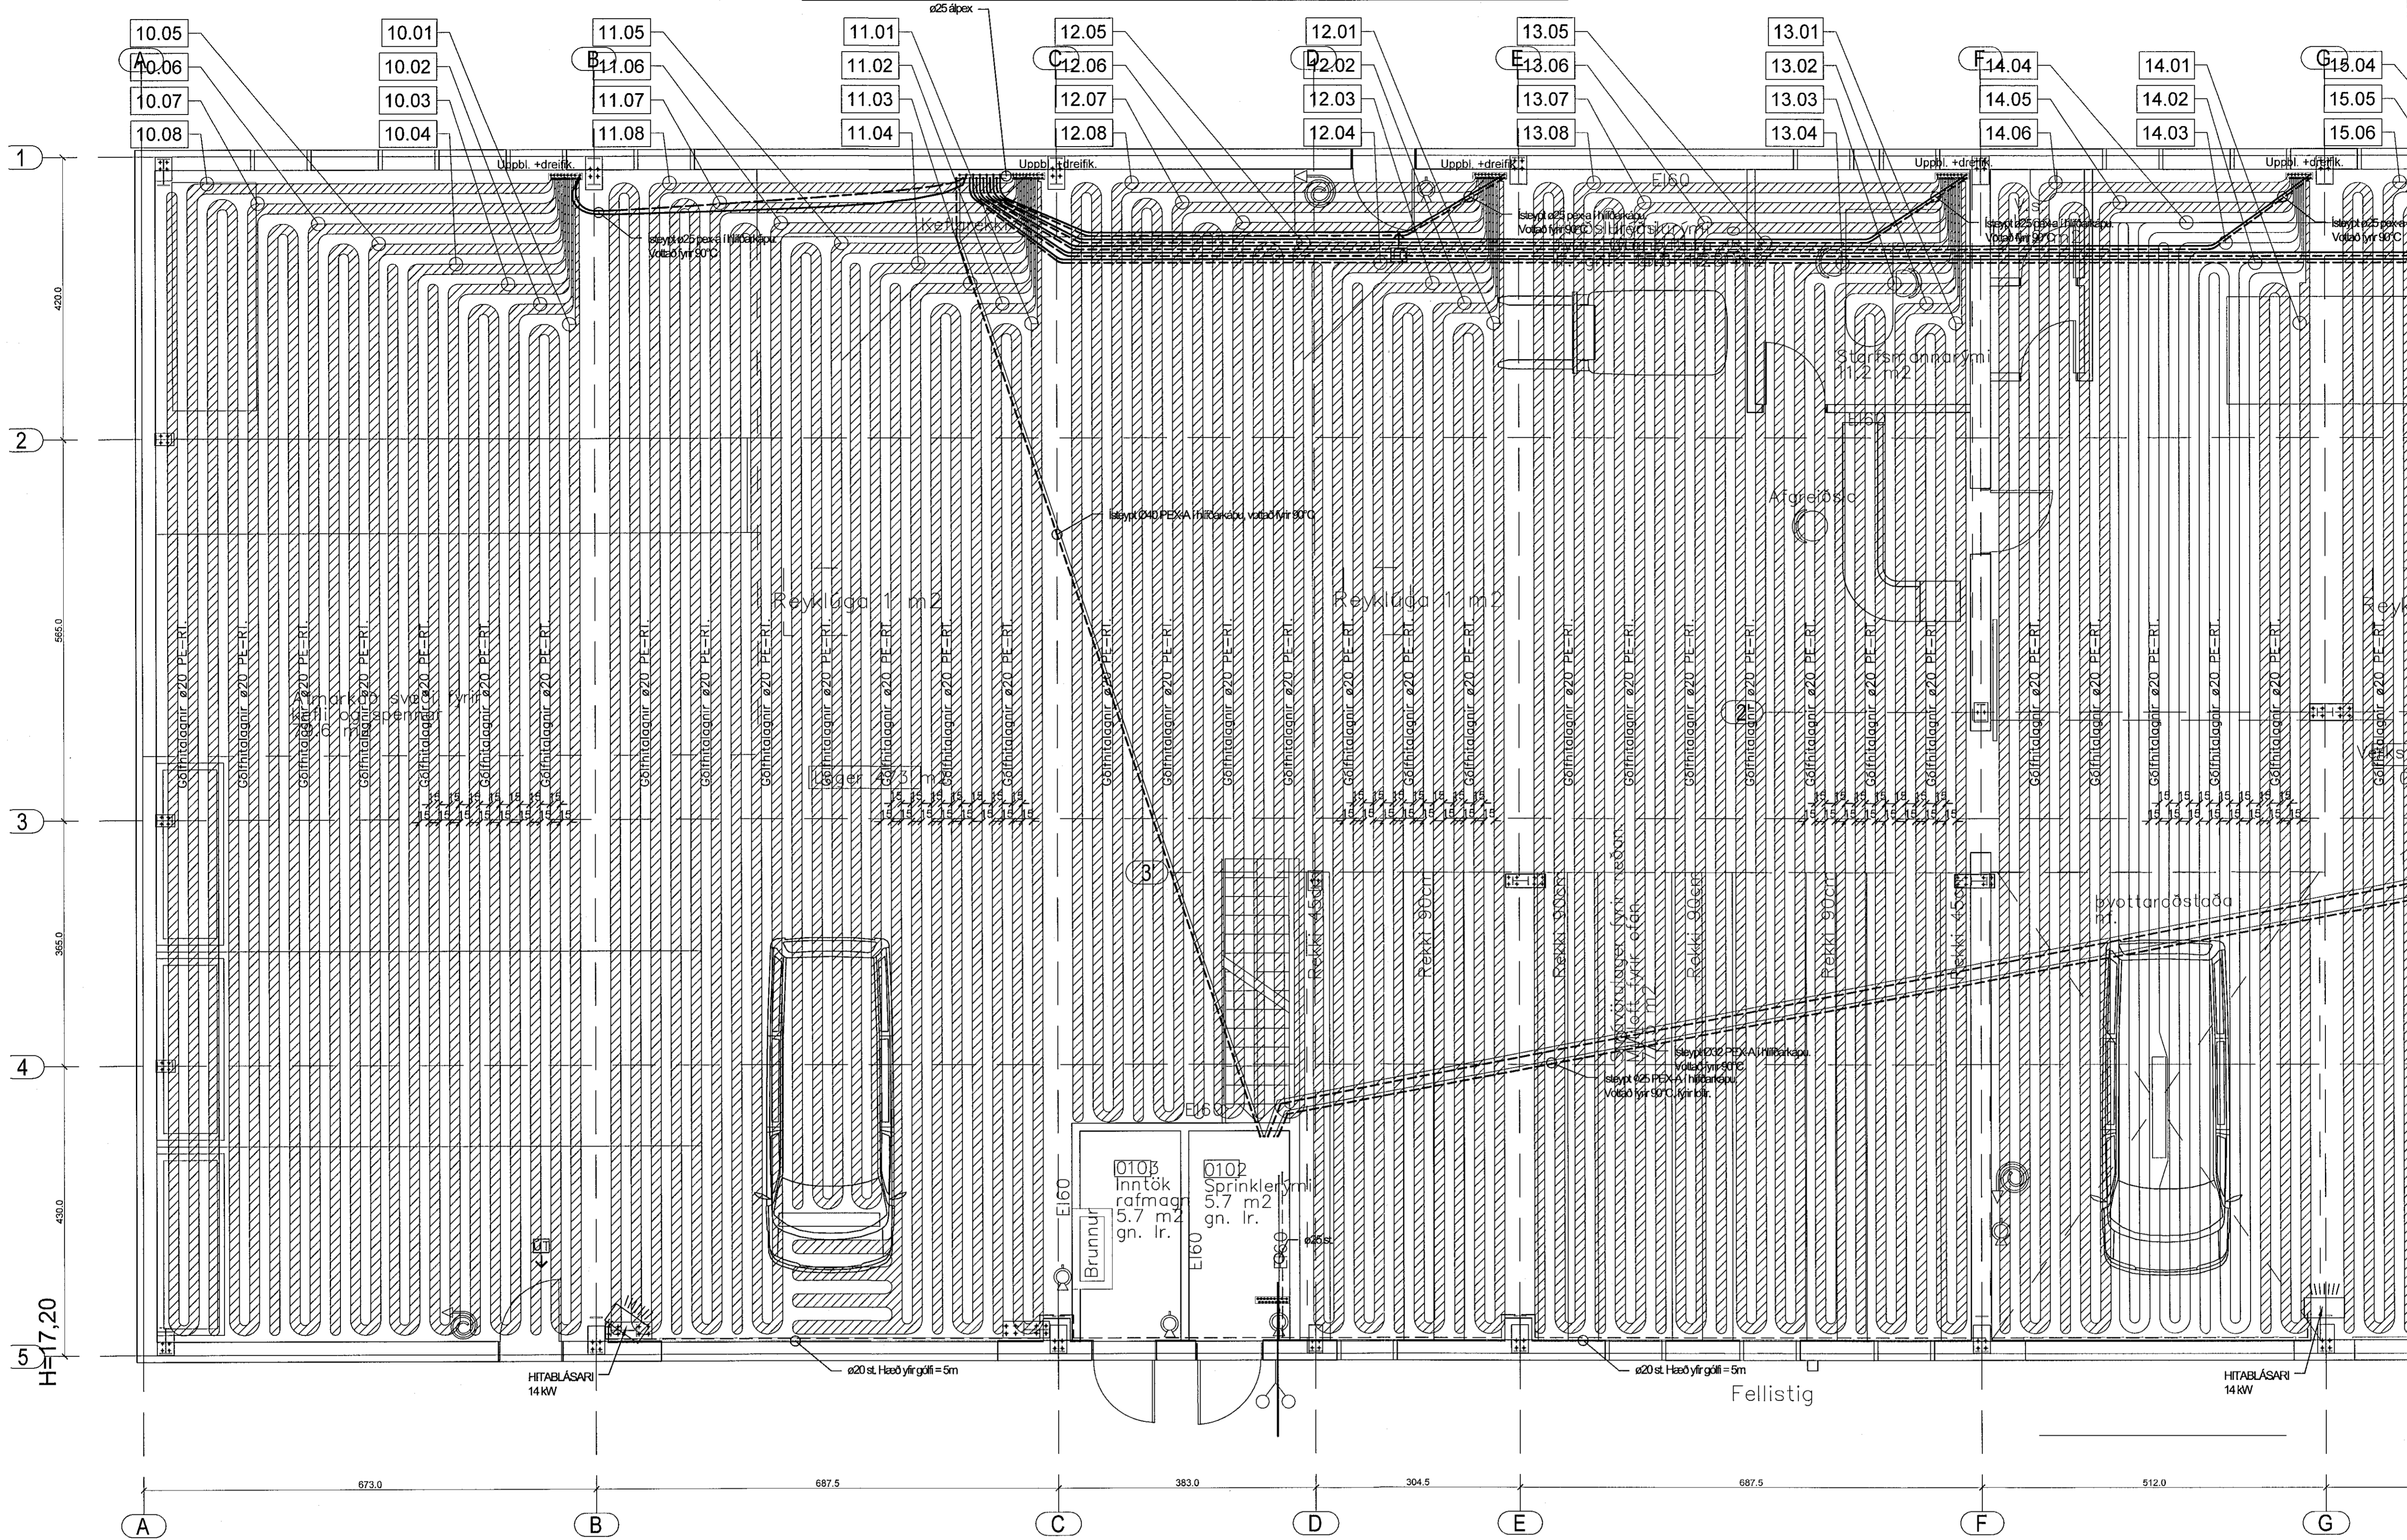

Samþykkt þann
03.03.2019
Eygína Þórunn í Hafnarfirði
F.H. Sigrúnur Steinar Jónsson

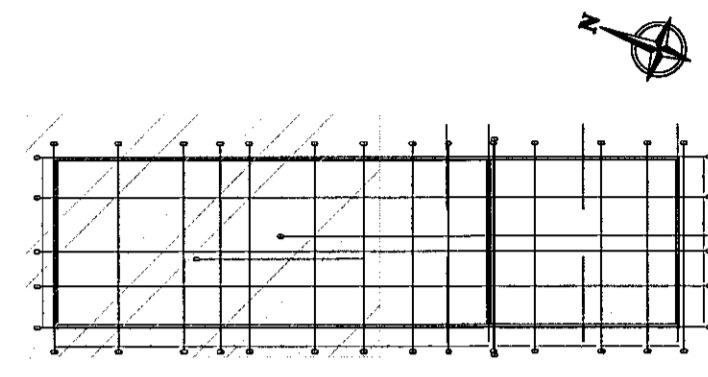

Lykilmynd

Sjá snjóbræðslu á teikningu 1738-4-4.

Breytingar:

TÓV
TEIKNISTOFAN ODINSTORGI,
VERKFRÆÐISTOFA ehf.
Öðinsgata 7
101 Reykjavík
Netfang: gusti@to.is
Sími: 510 2210


Verkefni: Selhella 8, Hafnarfirði
Heiti: HITALAGNIR: Grunnmynd heðar

fh. TÓV: VÍFILL ÖDDSSON
kt. 101337-3699
GÓSTAF VÍFILLSSON
kt. 231163-5069
KRISTJÁN S. GUÐMUNDSSON
kt. 070254-5819

VERKFRÆÐINGUR
FVFI - FRV
VERKFRÆÐINGUR
FVFI
VERKFRÆÐINGUR
FVFI

Áritun aðalhönnuðar: *[Signature]*
M. 1:50
R. G.V.
T. S.G.
Dags. Júlí 2019. Nr. 1738-4-2

Snið í gólf verkstæði. 1:10

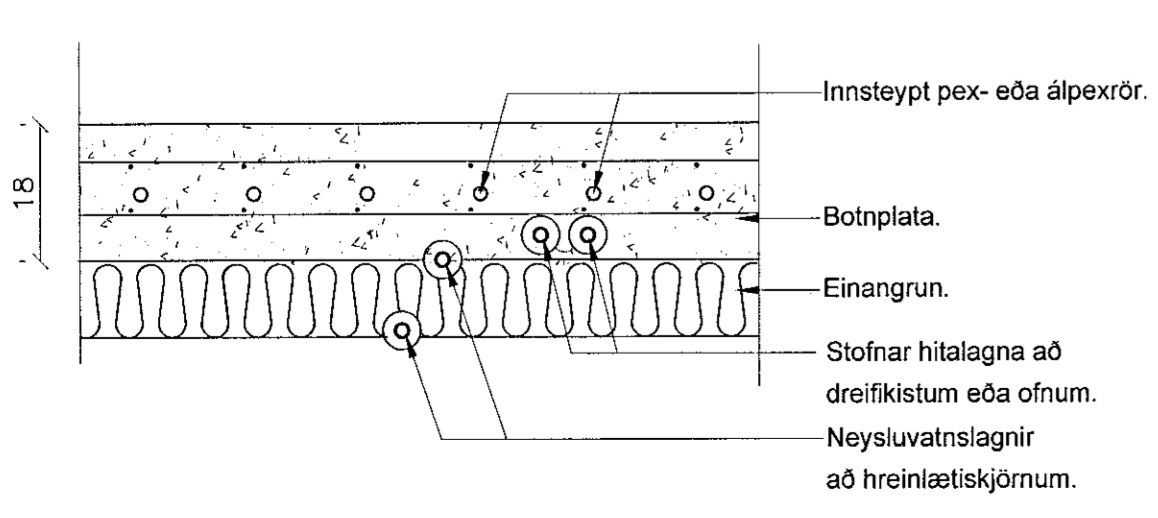

Snið í gólf skrifstofu. 1:10

