HITALAGNIR: GRUNNMYND 1:50

Lager – 2hæð

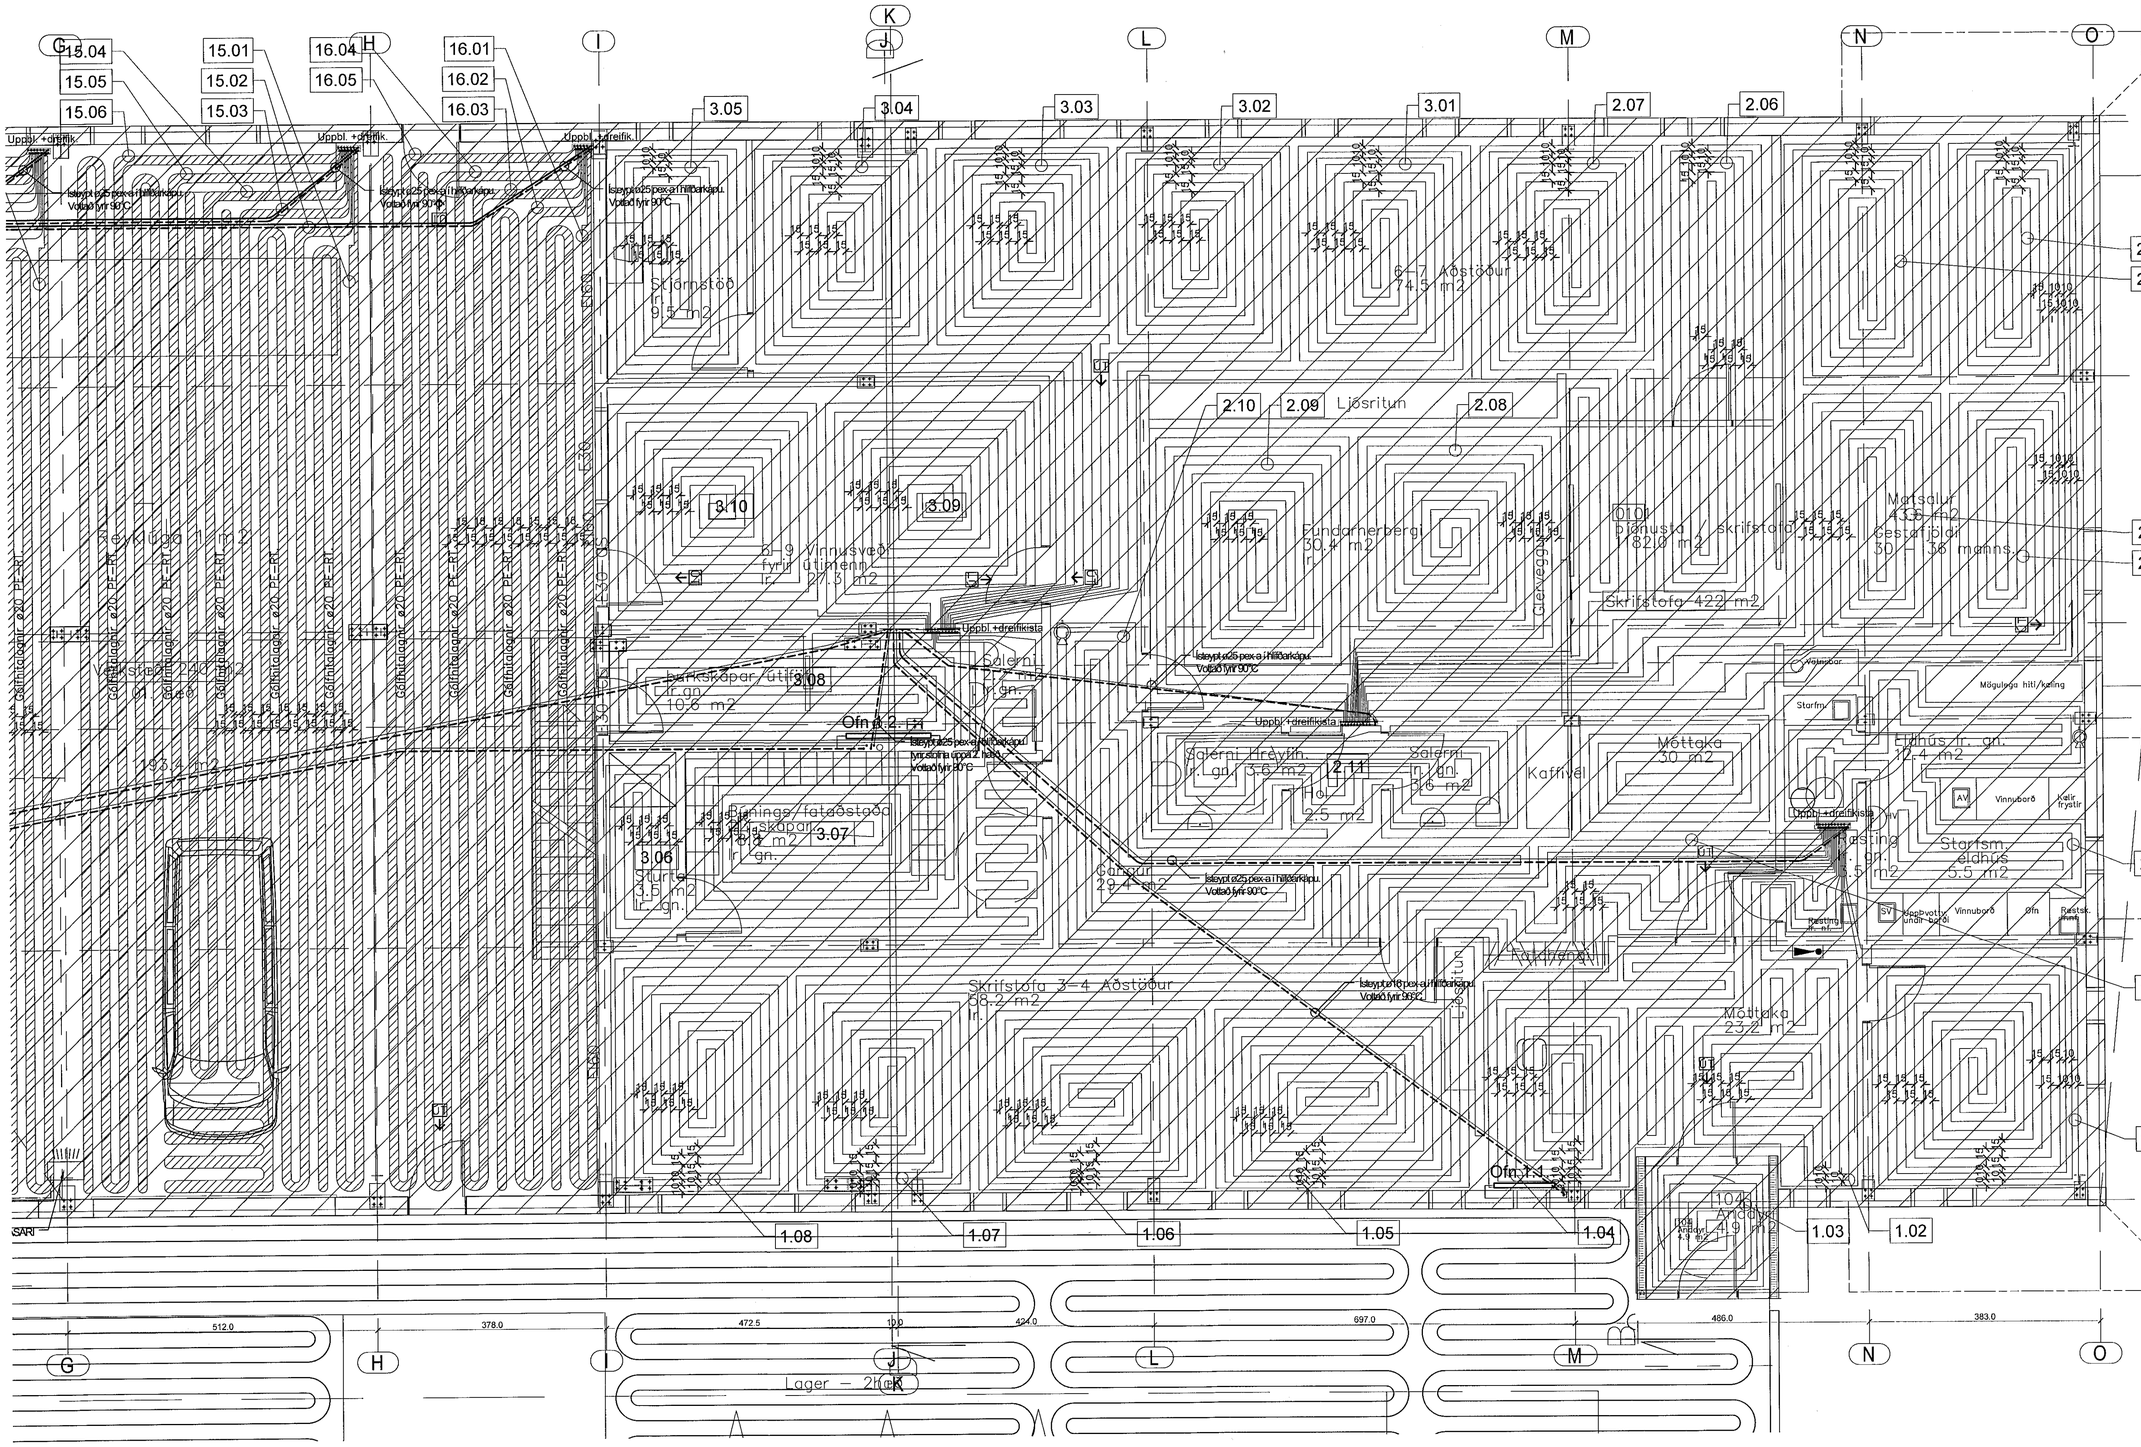
Samþykkt þann
03 DEC 2019
Byggingarfulltrúinn í Hafnarfirði
F.h. Sæmundur Steinar Jónsson
Lykilmynd
Sjá snjóbræðslu á teikningu 1738-4-5.
Uppbl. +dreifik.
Uppbl. +dreifikista
Ir.
9.5 m2
6-7 Aðstöður
74.5 m2
Ljósritun
Fundarherbergi
30.4 m2
Skrifstofa 422 m2
Matsalur
Gestafjöldi
Vatnsbar
Mögulega hiti/kæling
Starfm.
Eldhús Ir. gn.
12.4 m2
AV
Vinnuborð
Kælir
frystir
Skrifstofa 3-4 Aðstöður
58.2 m2
Ir.
Móttaka
23.2 m2
Móttaka
30 m2
Kaffivél
Salerni
Ir. gn.
3.6 m2
Hol
2.5 m2
Salerni
Ir. gn.
3.6 m2
Starfsm.
eldhús
5.5 m2
Ræsting
Ir. gn.
5.5 m2
Ræsting
6 m2
SV
Vaskur
Vinnuborð
Ofn
Ræstisk.
Skápur
Ofn nr.2
Ofn nr.1
4.9 m2
Ir. gn.
