HITALAGNIR: SNJÓBRÆÐSLA Á LÓÐ. 1:100.

Samþykkt þann
03 DEC 2019
Byggingarfulltrúinn í Hafnarfirði
F.h. Sigurður Steinar Jónsson

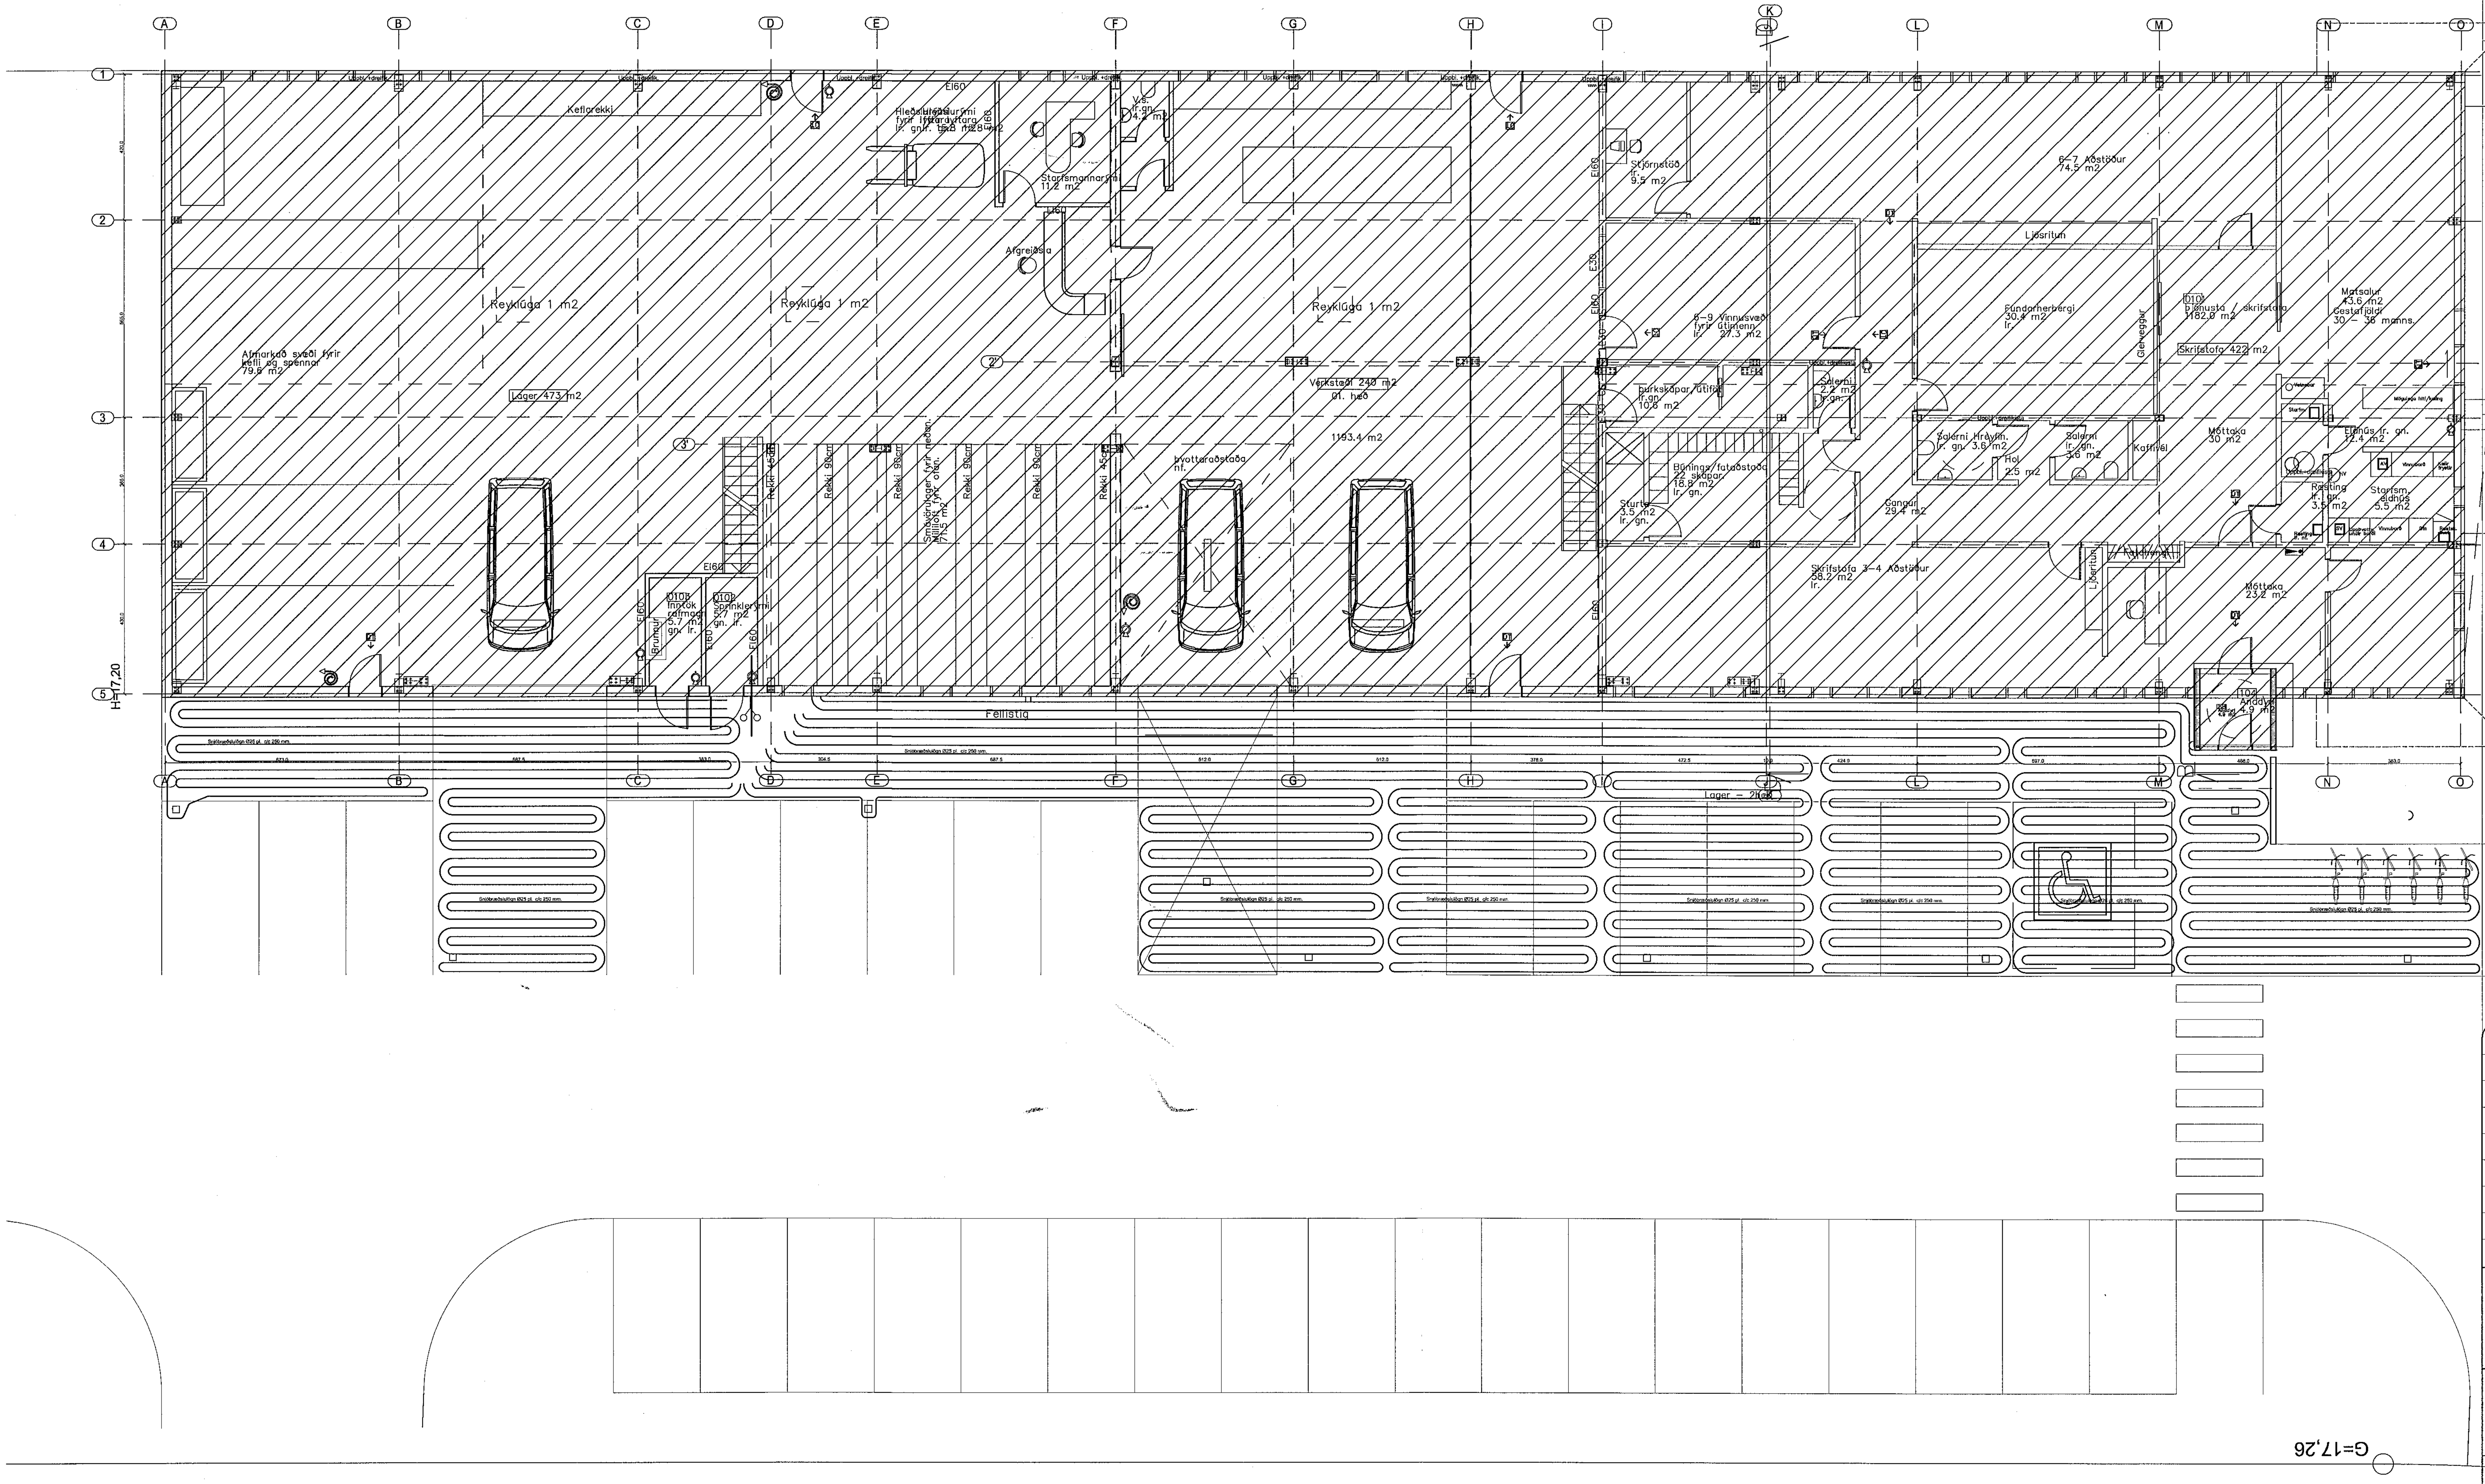

Breytingar:	–
TÓV	TEIKNISTOFAN ÓÐINSTORGI, VERKFRÆÐISTOFA ehf. Óðinsgötu 7 101 Reykjavík Netfang: gusti@to.is Sími: 510 2210
Verkefni:	Selhella 8, Hafnarfirði
Heiti:	HITALAGNIR: Gólfhitaskrá
fh. TÓV:	VÍFILL ODDSSON kt. 101237–3629 — VERKFRÆÐINGUR FVFÍ – FRV GÚSTAF VÍFILSSON kt. 231163–5069 — VERKFRÆÐINGUR FVFÍ KRISTJÁN S. GUÐMUNDSSON kt. 070254–5819 — VERKFRÆÐINGUR FVFÍ
Áritun aðalhönnuðar:	
M.	1:50
R.	G.V.
T.	S.G.
Dags.	Júlí 2019. Nr. 1738–4–5