



FRÁRENNSLI: Lagnir á lóð 1:150

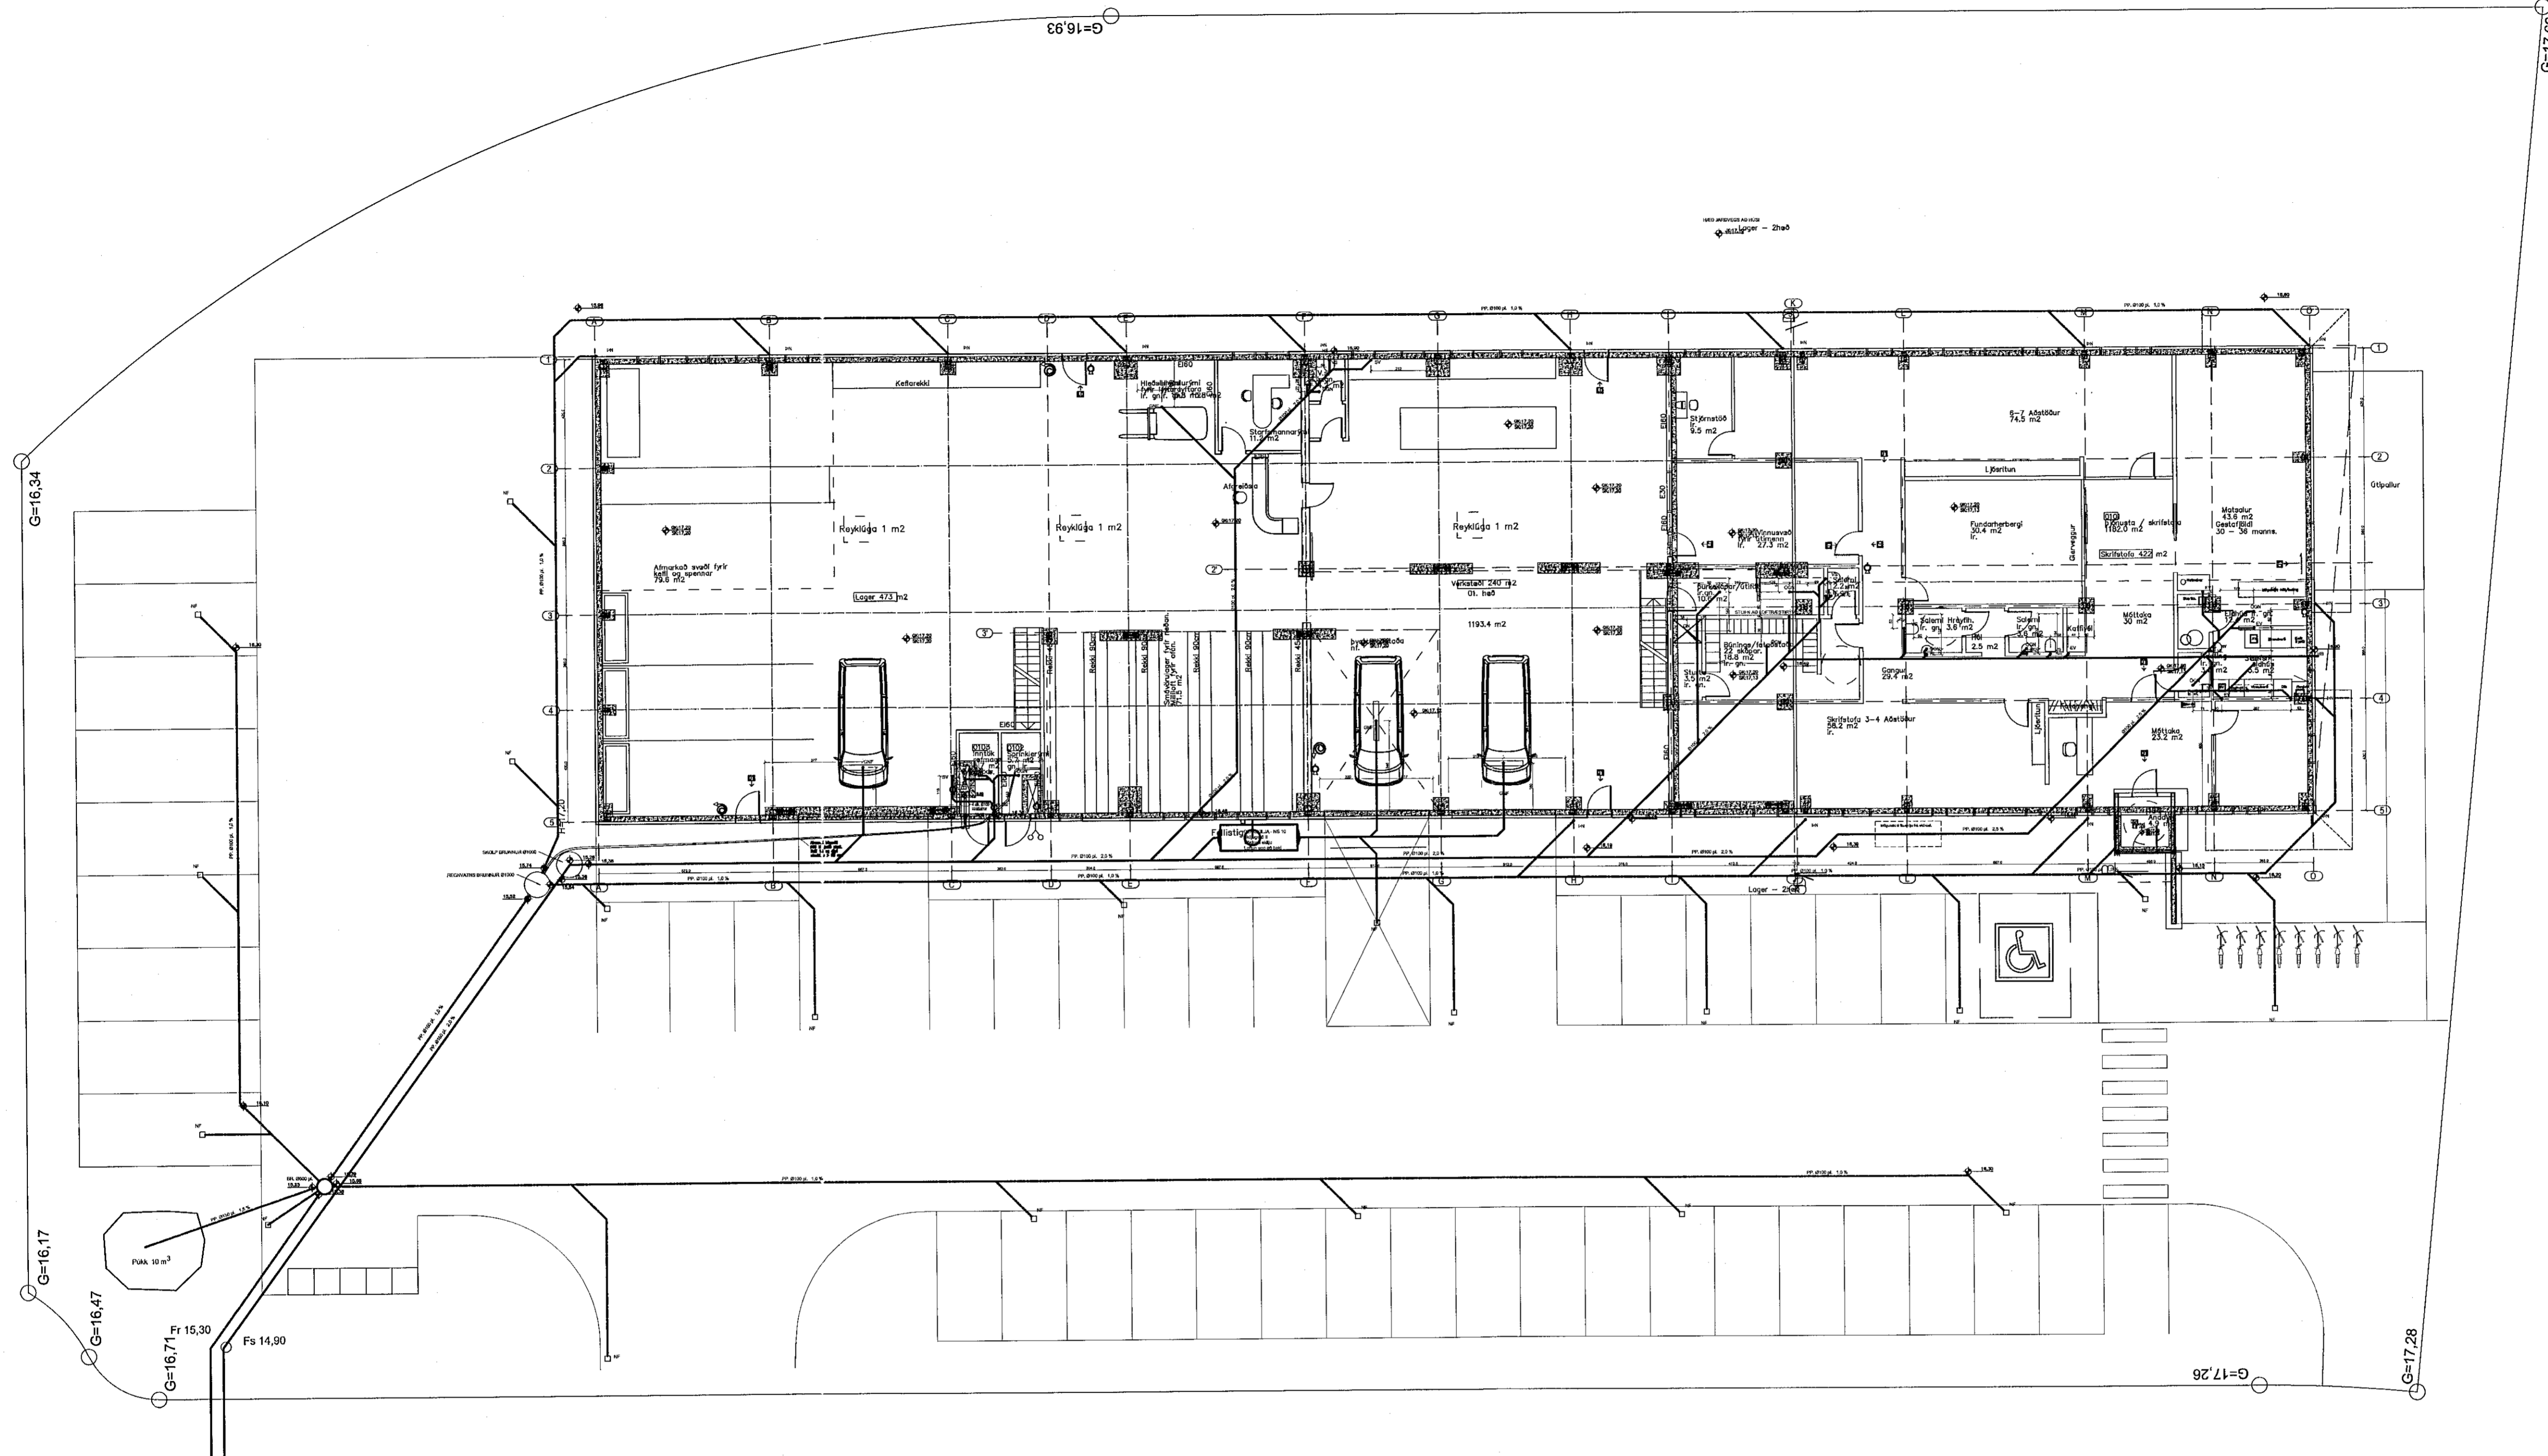

Samþykkt þann
03 DEC 2019
Byggingarfulltrúinn í Hafnarfirði
F.h. Sigurður Steinar Jónsson

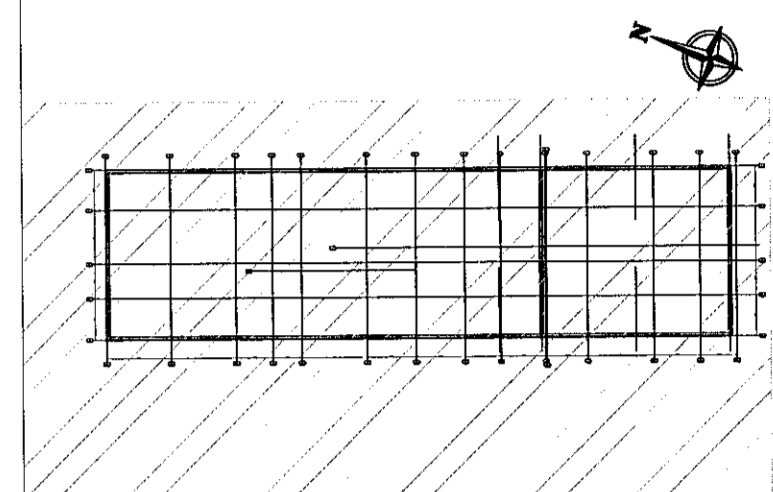

Lykilmynd

HEILBRIGDISEFTIRLIT
HAFNARFJÁRDAR-
OG KÖPANOSSVÆÐIS
Gæðastofa 2019 Gardabæ

Breytingar:

TÓV TEIKNISTOFAN ÓDINSTORGI,
VERKFRÆÐISTOFA ehf.
Óðinsgötu 7
101 Reykjavík
Netfang: gus@to.is
Sími: 510 2210

Verkefni: Selhella 8, Hafnarfirði
Heiti: Frárennsli: Landhæðir og lagnir á lóð

fh. TÓV: VÍLL ODDSSON kt. 401237-2828	VERKFRÆÐINGUR FVFI - FRV
GÓSTAF VILJSSON kt. 231163-5069	VERKFRÆÐINGUR FVFI
KRISTJAN S. GUDMUNDSSON kt. 070254-5819	VERKFRÆÐINGUR FVFI

Áritun aðalhönnuðar:

M. 1:150
R. G.V.
T. G.V.

Dags. Jáf 2019. Nr. 1738-2-5