



BURÐARÞOL: GRUNNMYND MILLIHÆÐ. 1:50.

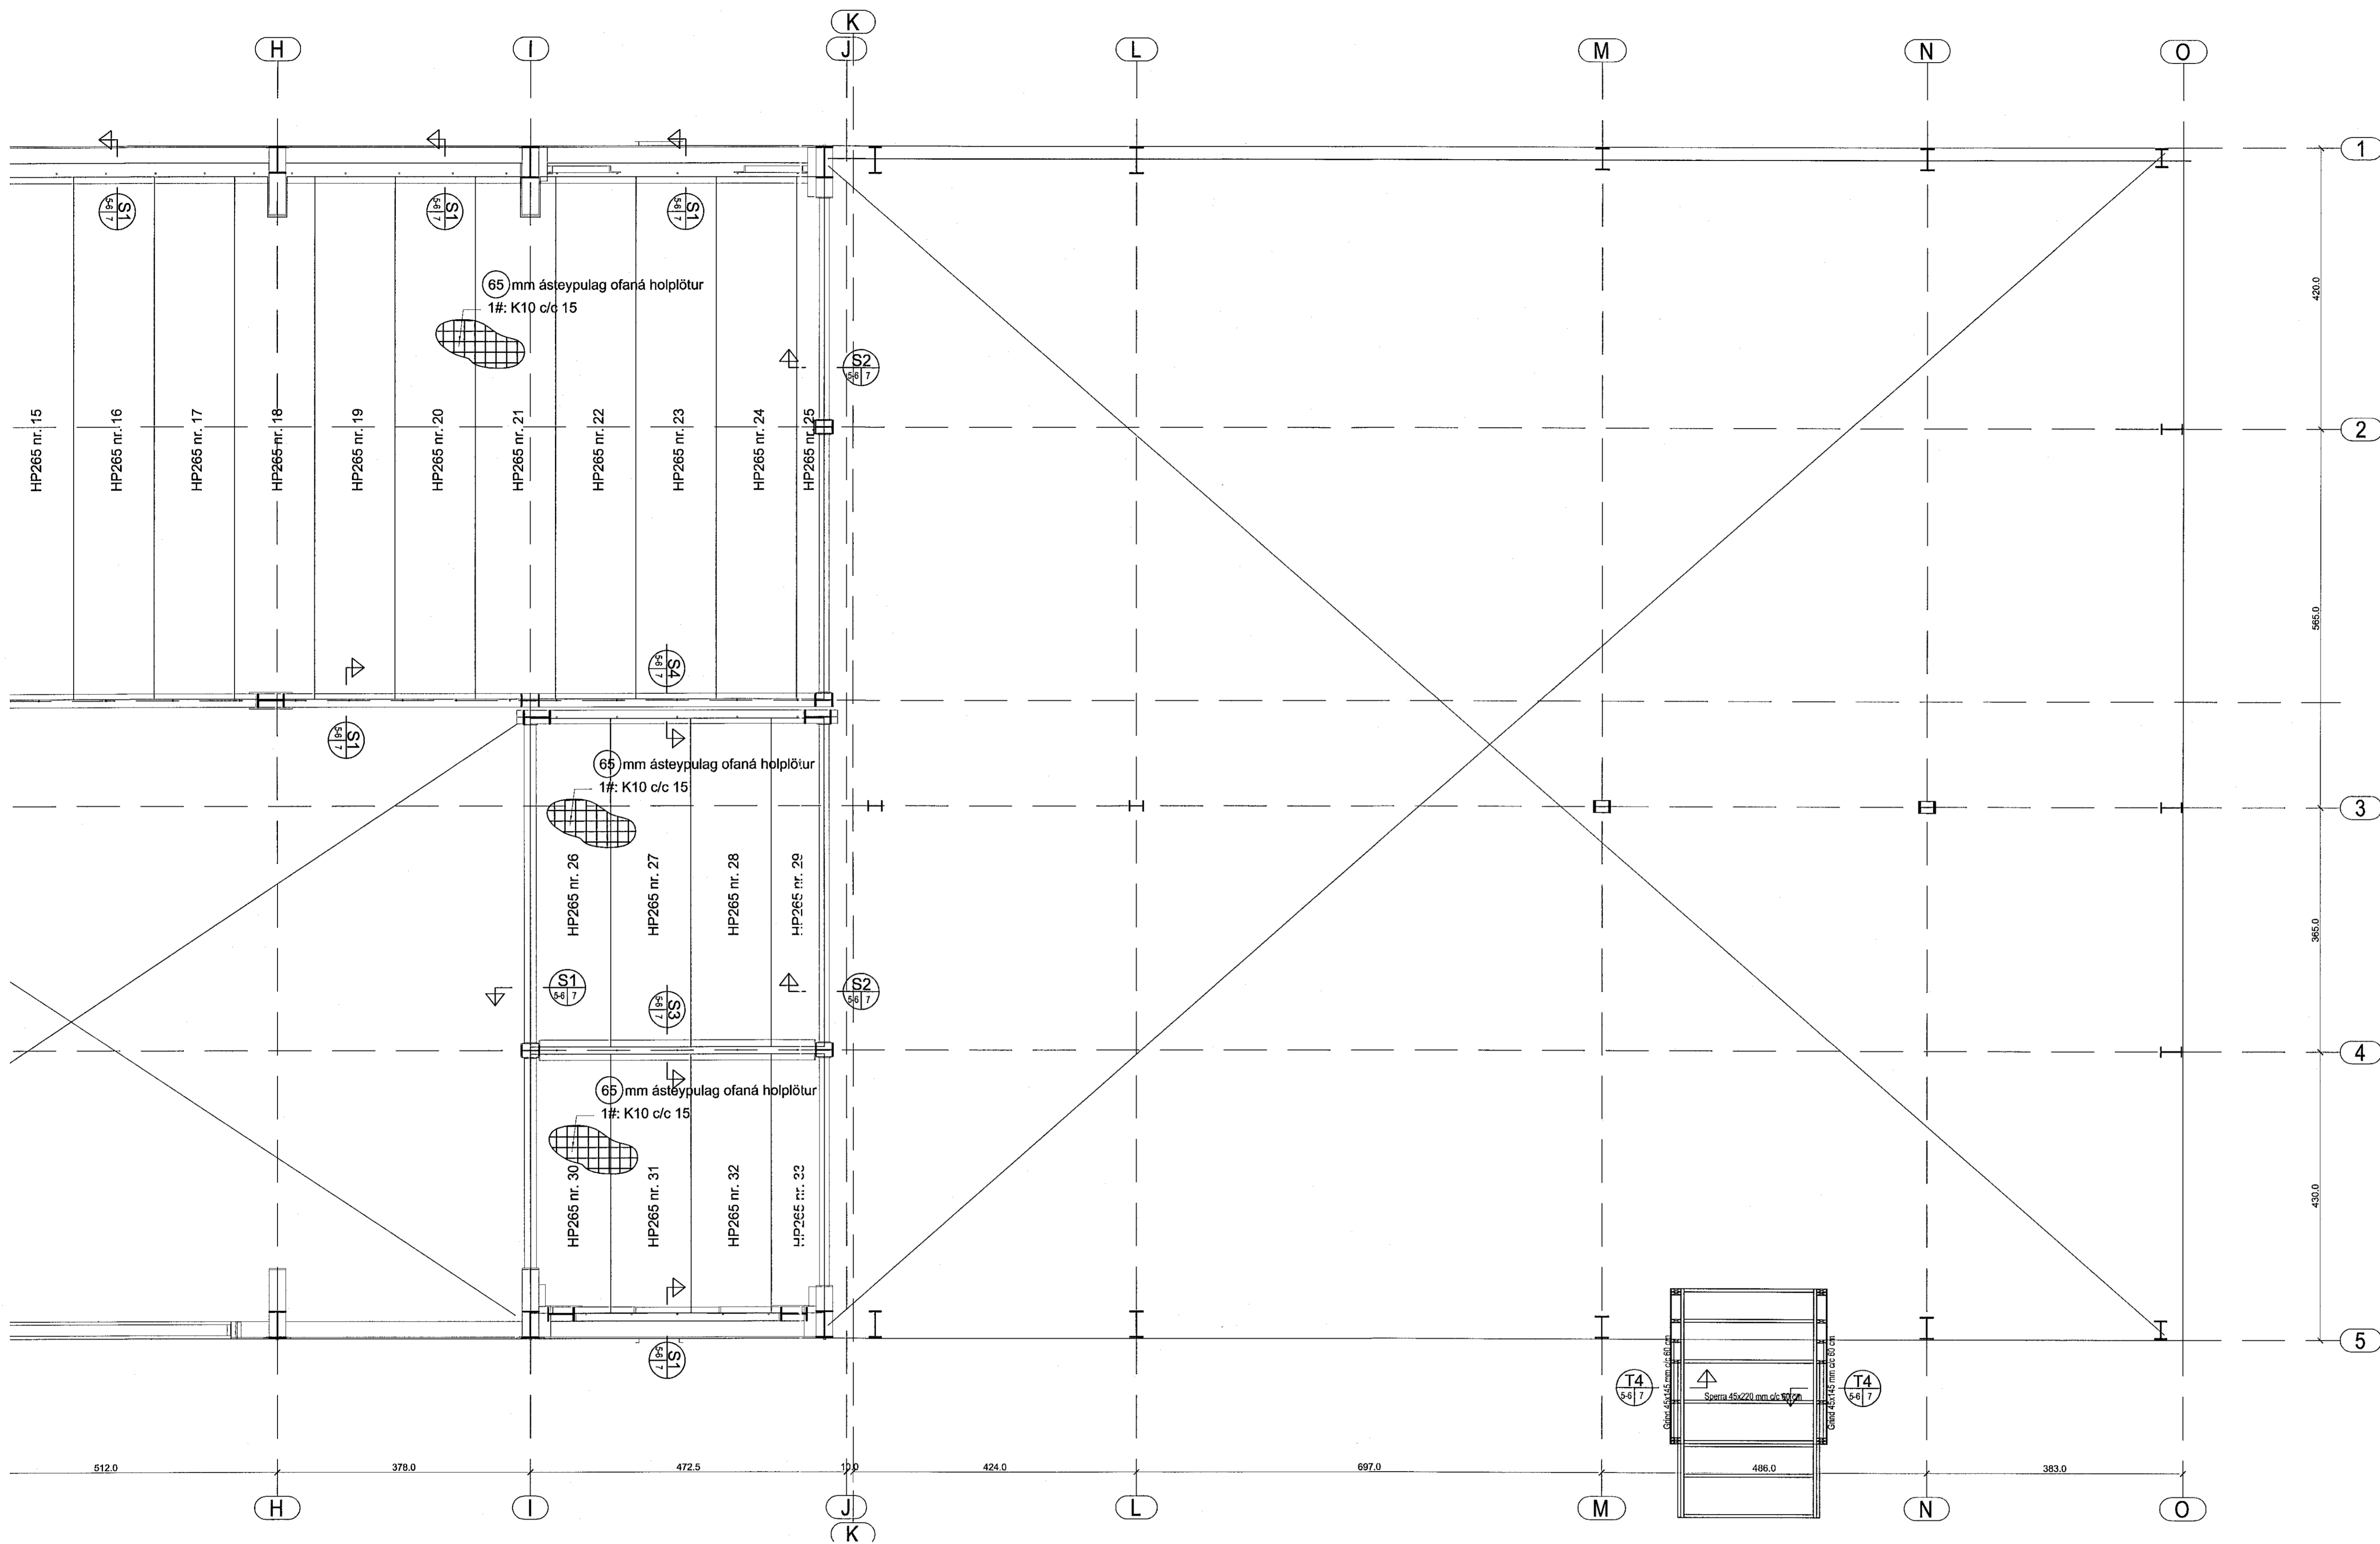

Gambykkt þann
03 DEC 2019
Byggingarfulltrúinn í Hafnarfirði
F.h. Sigurður Steinar Jónsson

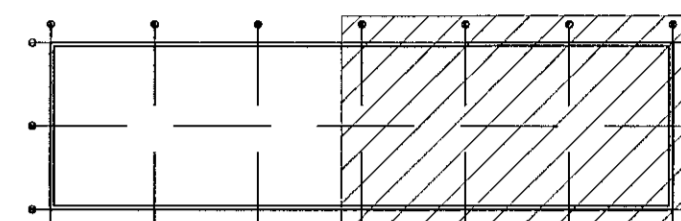

Lykilmynd

Sjá einnig almennar skýringar blaði 1738.1.1 og sérteikningar framleiðanda stálvirkis.

Álag á steypt milligolf (holplötugolf).
Notálag: 5,0 KN/m²
Fast álag (léttir veggir): 1,0 KN/m²

Álag á létt milligolf (timburgolf).
Notálag: 3,0 KN/m²
Fast álag (léttir veggir): 1,0 KN/m²

Breytingar:

TÓV
TEIKNISTOFAN ÓDINSTORGI,
VERKFRÉDISTOFA ehf.
Óðingstötu 7
101 Reykjavík
Netfang: gust@to.is
Sími: 510 2210

Verkefni: Selhella 8, Hafnarfirði
Heiti: Burðarþol: Grunnmynd millihæð.

fh. TÓV: VÍFILL ÓDDSSON
kt. 101237-3629
GÚSTAF VÍFILSSON
kt. 231163-5769
KRISTJÁN S. GUDMUNDSSON
kt. 070254-5819

VERKFRÉDINGUR
FVFI - FRV
VERKFRÉDINGUR
FVFI
VERKFRÉDINGUR
FVFI

Áritun aðalhönnuðar

M. 1:50

R. G.V.

T. G.V.

Dags. Júlí 2019.

Nr. 1738-1-6