

L=46,45


lóðarmörk

L=47,74

Samþykkt þann
03 FEB 2020
Byggingarfulltrúi í Hafnarfirði
F.h. Sigurður Steinar Jónsson

lóðarmörk

lóðarmörk

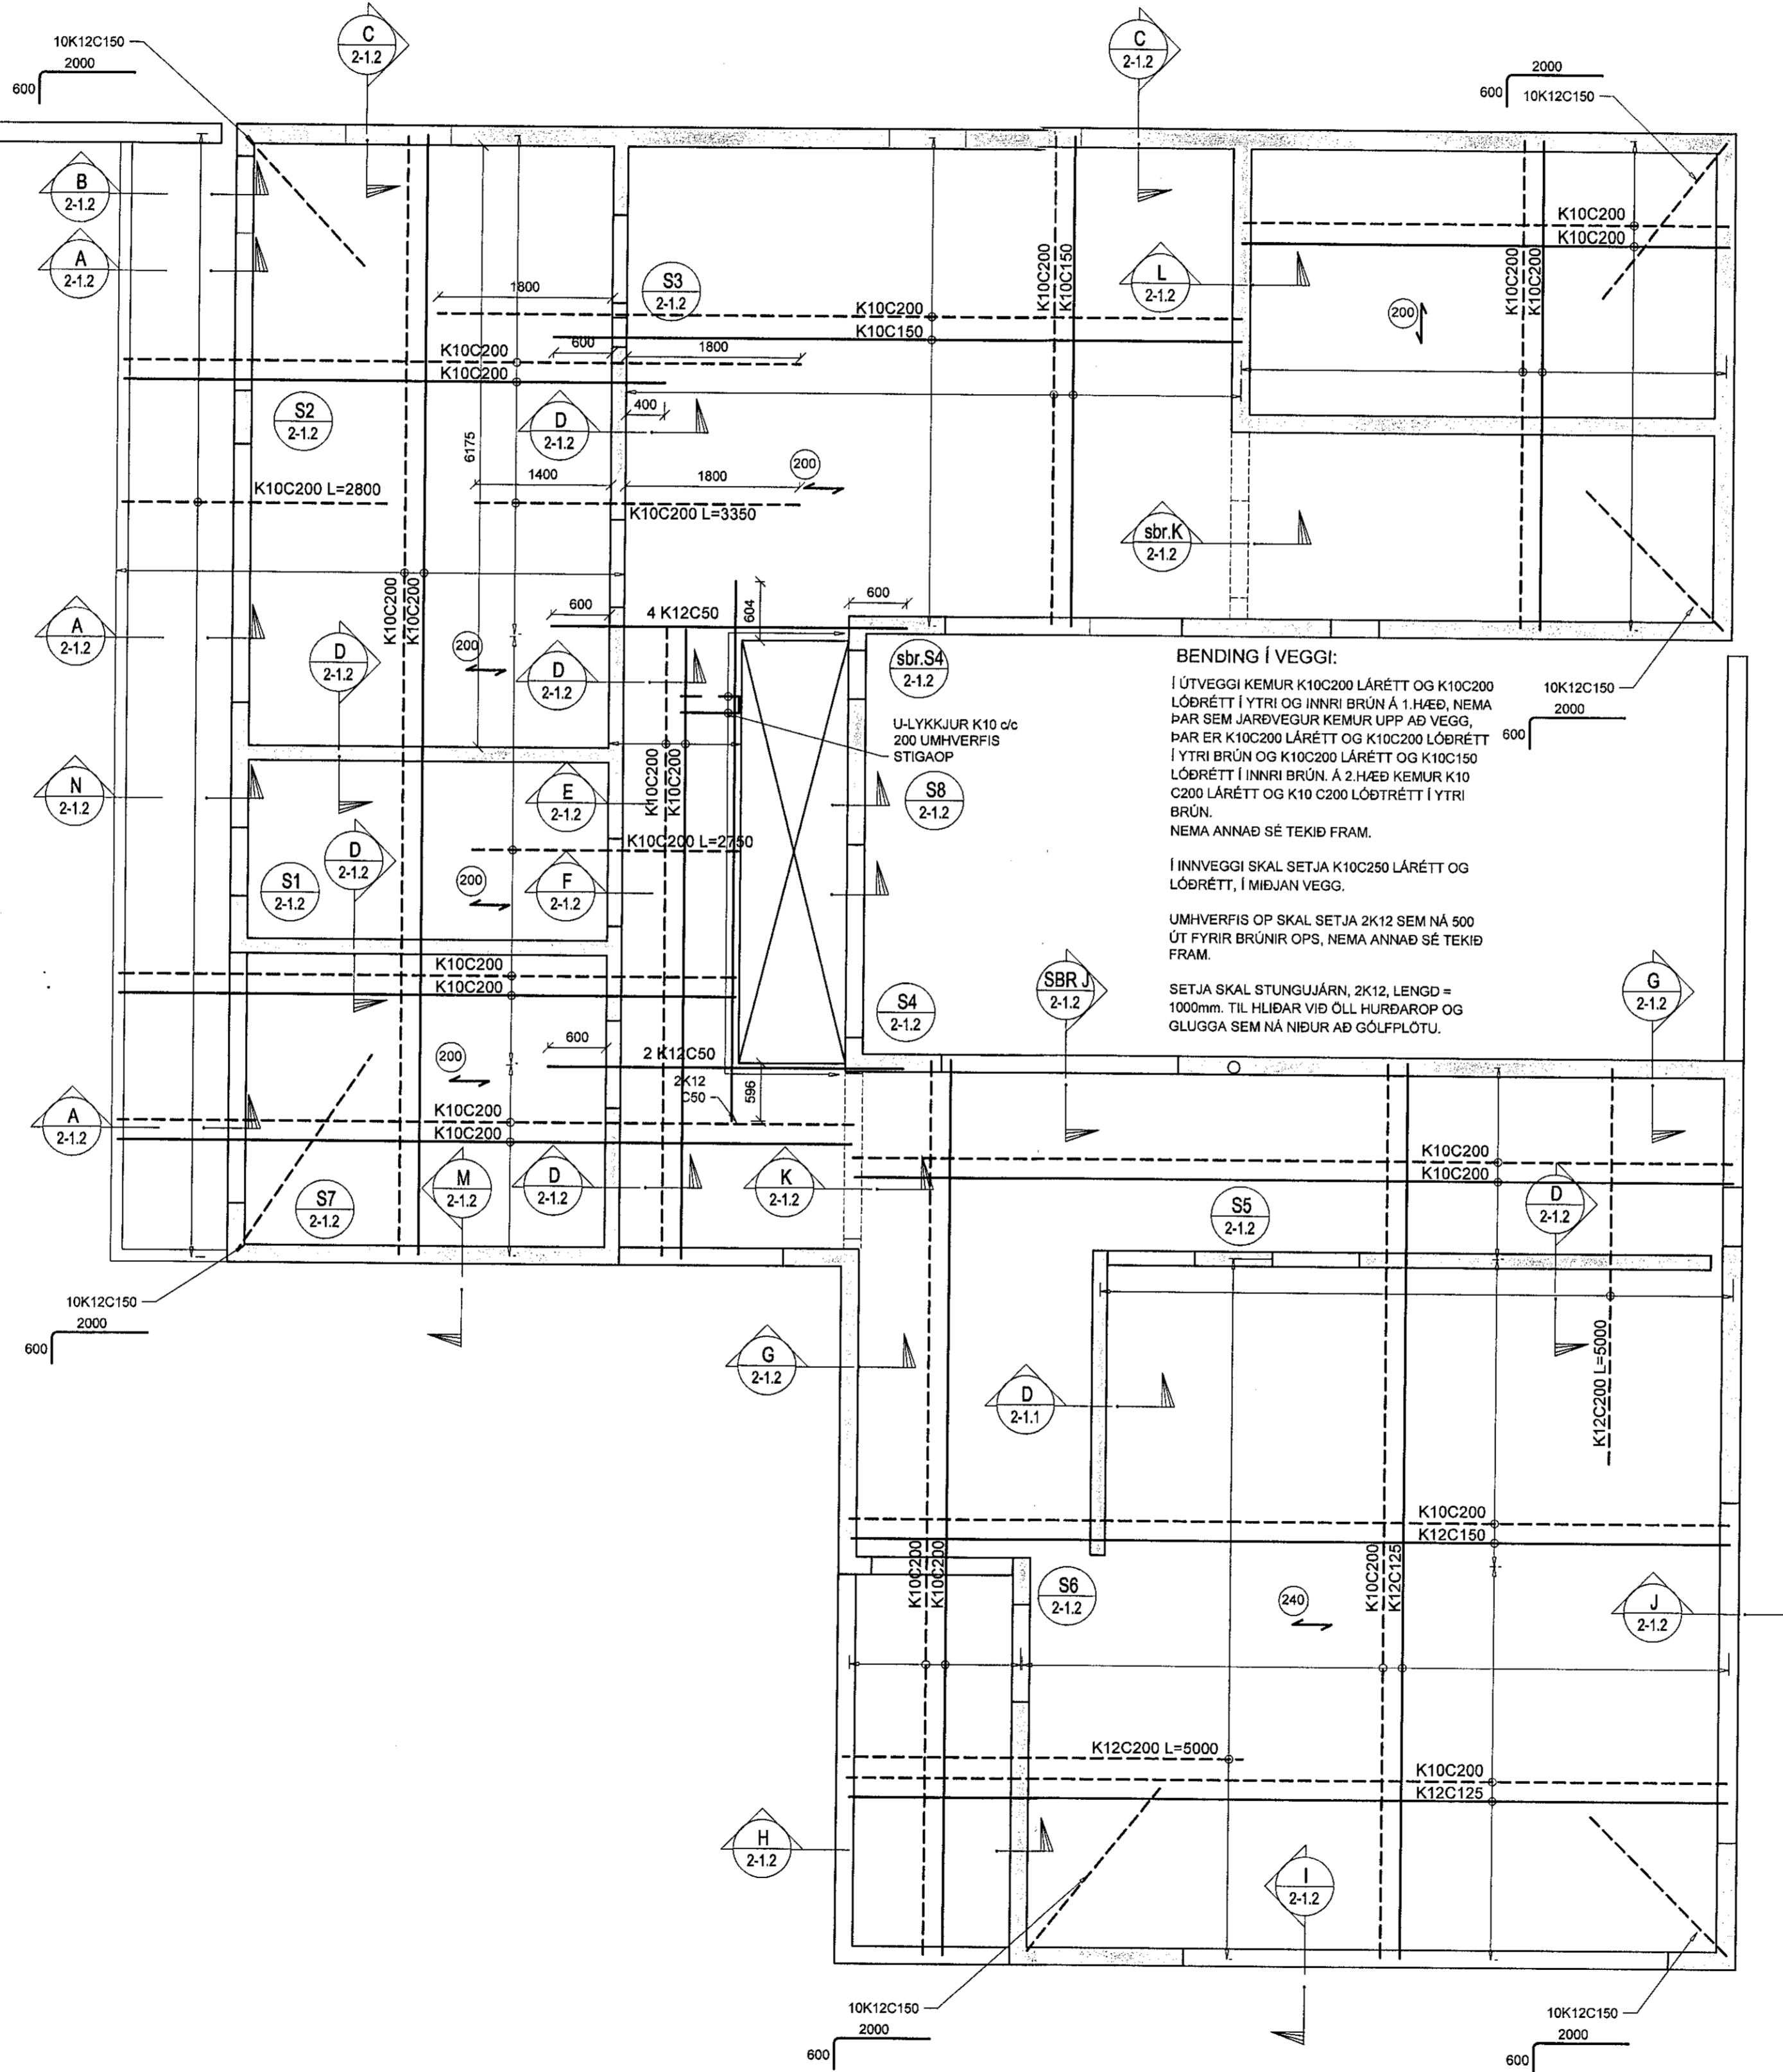

Verkfræðistofa Ívar Haukssonar ehf.
 Suðurlandsbraut 46, 108 Reykjav.
 Sími: 695-4337
 e-mail: ivar@vha.is
 www.vha.is
 Kennitala: 540212-2790

Hannað I.H. Telduð I.H. Samþykkt: *Yvonne Þorbjörg*
 Kennitala 110383-5339

VÖLUSKARÐ 13
 HAFNARFIRÐI

BRUNNMYND PLÖTU
 PLATA YFIR 1.HÆÐ

Mkv. 1/50	Tekn. nr. 2-1.1	Verk nr. 1255
Aritun samræmingarstjóra: <i>[Signature]</i>		Útgáfa Dags. A DES '19