


Samþykkt þann
03 FEB 2020
Byggingarfulltrúi í Hafnarfirði
F.H. Sigurður Steinar Jónsson

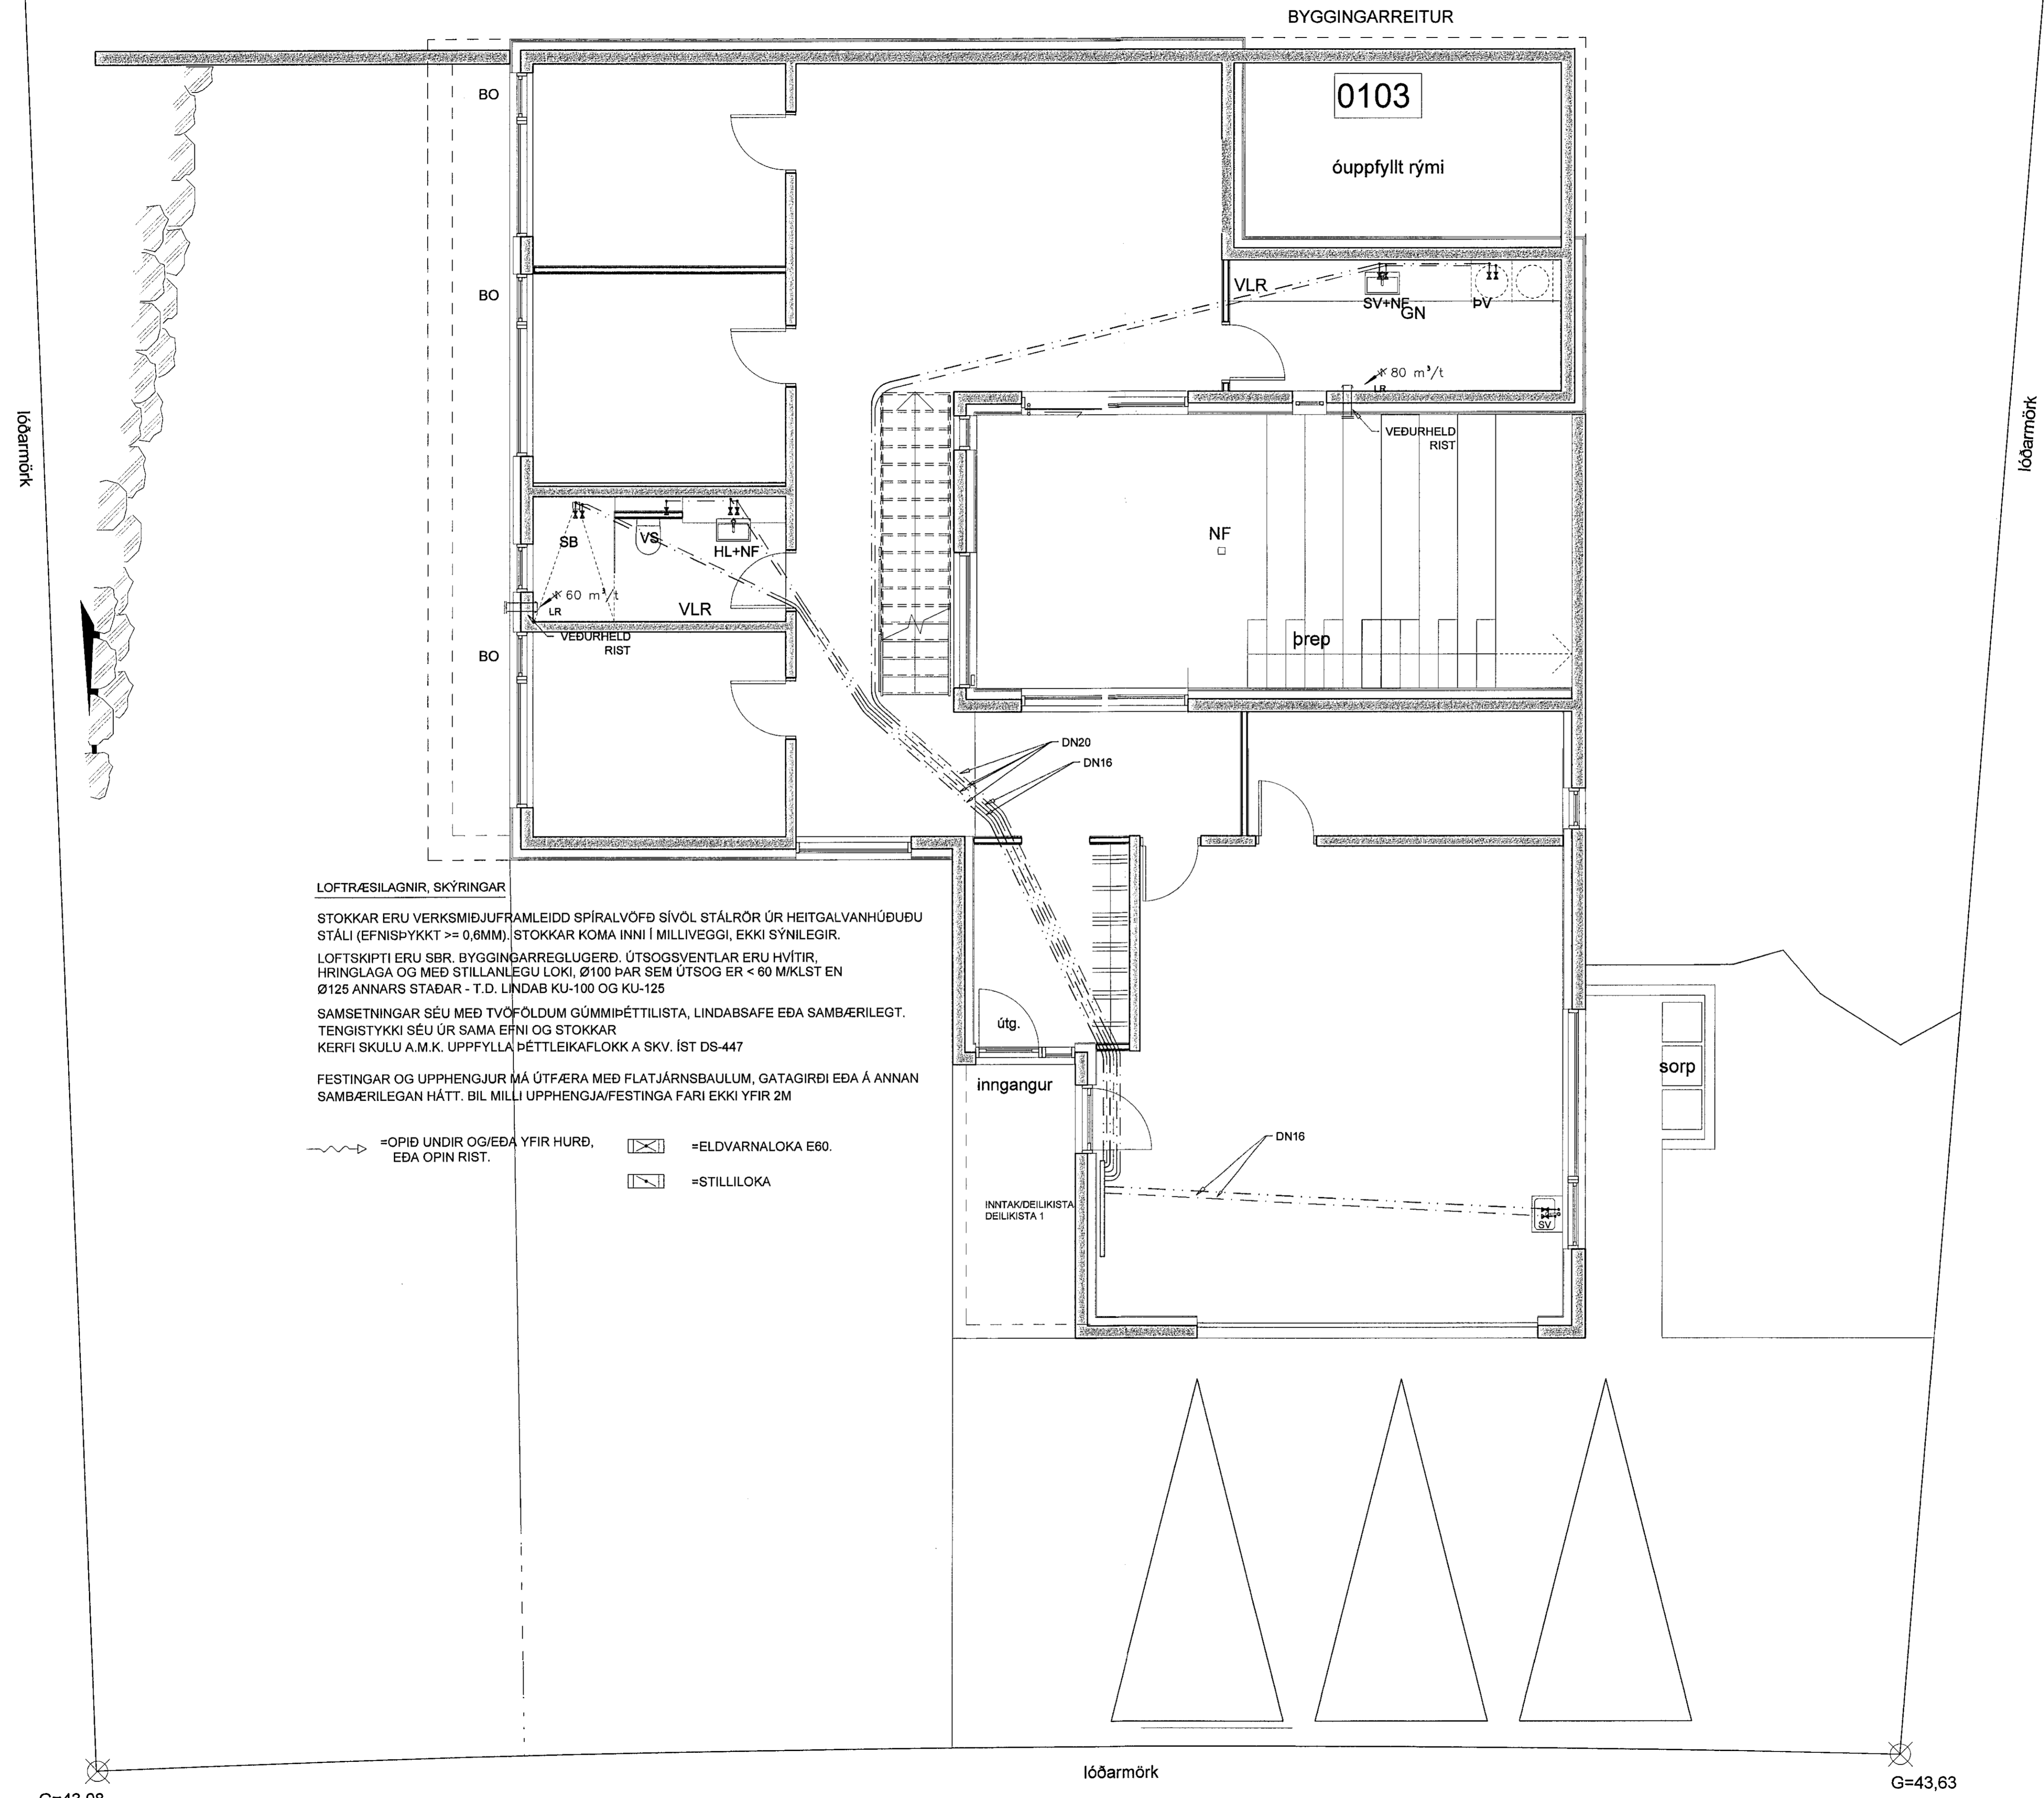

LOFTRÆSILAGNIR, SKÝRINGAR


STOKKAR ERU VERKSMÍÐJUFRALEIDD SPÍRALVÖÐ SÍVÖL STÁLROÐ UR HEITGALVANHÚÐUÐU STÁLI (EFNISÞYKKT >= 0,6MM). STOKKAR KOMA INNI Í MILLIVEGGI, EKKI SYNILEGIR.

LOFTSKIPTI ERU SBR. BYGGINGARREGLUGERÐ. ÚTSGSVENTLAR ERU HVÍTIR, HRINGLAGA OG MEÐ STILLANLEGU LOKI, Ø100 ÞAR SEM ÚTSOG ER < 60 M/KLST EN Ø125 ANNARS STADAR - T.D. LINDAB KU-100 OG KU-125

SAMSETNINGAR SÉU MEÐ TVÖFÖLDUM GÚMMIPÉTTILISTA, LINDASAFE EÐA SAMBÆRILEGT. TENGISTYKKI SÉU UR SAMA EÐNI OG STOKKAR KERFI SKULU A.M.K. UPPFYLLA ÞÉTTLEIKAFLOKK A SKV. ÍST DS-447

FESTINGAR OG UPPHENGJUR MÁ ÚTFÆRA MEÐ FLATJÁRNSBAULUM, GATAGIRÐI EÐA Á ANNAN SAMBÆRILEGAN HÁTT. BIL MILLI UPPHENGJA/FESTINGA FARI EKKI YFIR 2M

=OPID UNDIR OG/EÐA YFIR HURÐ, EÐA OPIN RIST. =ELDVARNALOKA E60.
 =STILLILOKA

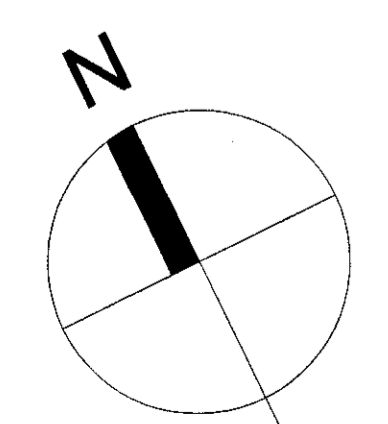

G=43,08

lóðarmörk

G=43,63

Verkfræðistofa Ivars Haukssonar ehf.
Suðurlandsbraut 46, 108 Reykjavík.
Sími: 695-4337
e-mail: ivar@vha.is
www.vha.is
Kennitala: 540212-2790

VÍH

Hannað I.H. Teiknað I.H. Samþykkt: *Ivar Hauksson*
Kennitala 110383-5339

VÖLUSKARÐ 13
HAFNARFIRÐI
LAGNIR 1.HÆÐ
GRUNNMYND NEYSLUVATNSLAGNA
SKÝRINGAR OG LOFTRÆSILAGNIR

Mkv. 1/50	Teikn. nr. 3-1.1	Verk nr. 1255
-----------	------------------	---------------

Antun samræmingarhönnuðar / hönnunarstóra: *Ivar Hauksson* Útgáfa Dags. A DES '19