


Samþykkt þann
03 FEB 2020
Byggingartillitunir í Hafnarfirði
Félagsráðgjafi Guðni Jónsson

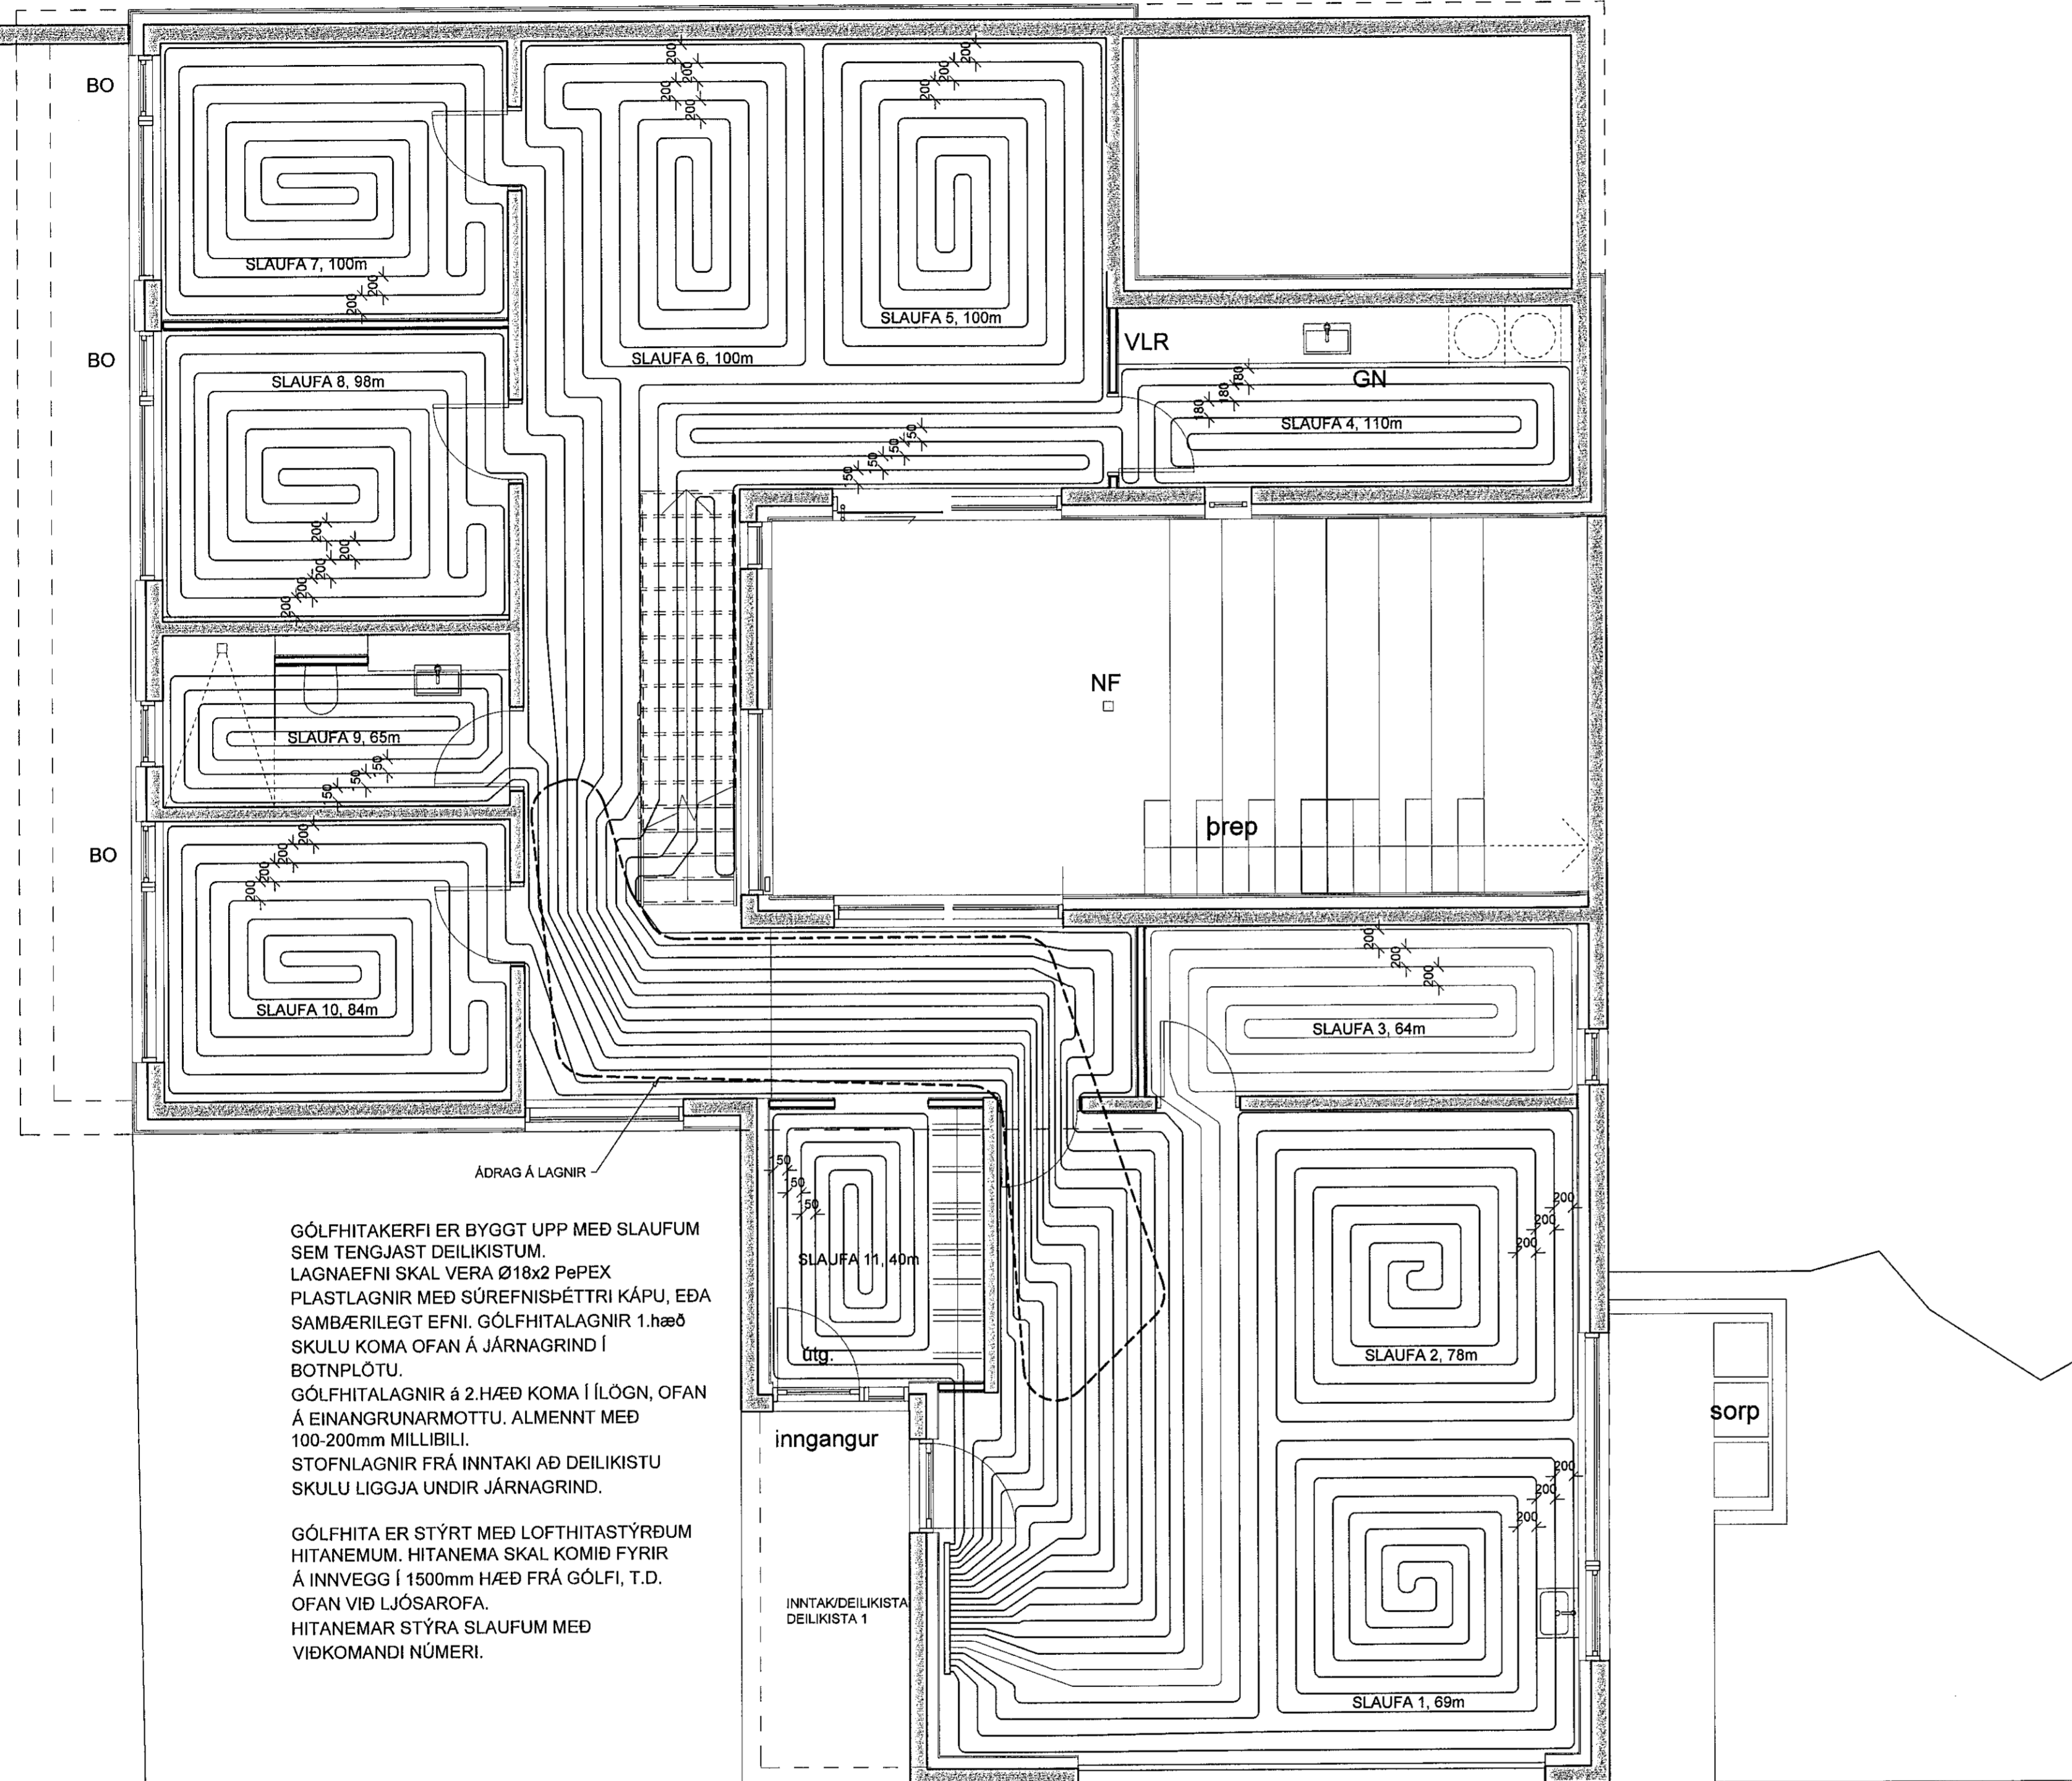

ADDRAG Á LAGNIR


GÓLFHITAKERFI ER BYGGT UPP MEÐ SLAUFUM SEM TENGJAST DEILIKISTUM. LAGNAEFNI SKAL VERA Ø18x2 PePEX PLASTLAGNIR MEÐ SÚREFNISÞÉTTRI KÁPU, EÐA SAMBÆRILEGT EFNI. GÓLFHITALAGNIR 1.hæð SKULU KOMA OFAN Á JÁRNAGRIND Í BOTNPLOTU. GÓLFHITALAGNIR Á 2.HÆÐ KOMA Í ÍLÖGN, OFAN Á EINANGRUNARMOTTU. ALMENNT MEÐ 100-200mm MILLIBILI. STOFNLAGNIR FRÁ INNTAKI AÐ DEILIKISTU SKULU LIGGJA UNDIR JÁRNAGRIND.

GÓLFHITA ER STÝRT MEÐ LOFTHITASTÝRÐUM HITANEMUM. HITANEMA SKAL KOMIÐ FYRIR Á INNVEGG Í 1500mm HÆÐ FRÁ GÓLFI, T.D. OFAN VIÐ LJÓSAROFA. HITANEMAR STÝRA SLAUFUM MEÐ VIÐKOMANDI NÚMERO.

TAFLA YFIR GÓLFGEISLA, FRAMRÁSARHITI 42°C

SLAUFAR NR.	LÁMARKS AFKÓST W	MESTA LENGD M	STAÐSETNING	ATHUGASEMDIR
1	1.242	69		Deilikista 1.hæð
2	1.326	78		Deilikista 1.hæð
3	1.152	64		Deilikista 1.hæð
4	1.870	110		Deilikista 1.hæð
5	1.700	100		Deilikista 1.hæð
6	1.700	100		Deilikista 1.hæð
7	1.700	100		Deilikista 1.hæð
8	1.666	98		Deilikista 1.hæð
9	1.170	65		Deilikista 1.hæð
10	1.428	84		Deilikista 1.hæð
11	720	40		Deilikista 1.hæð

Samtals: 15.674

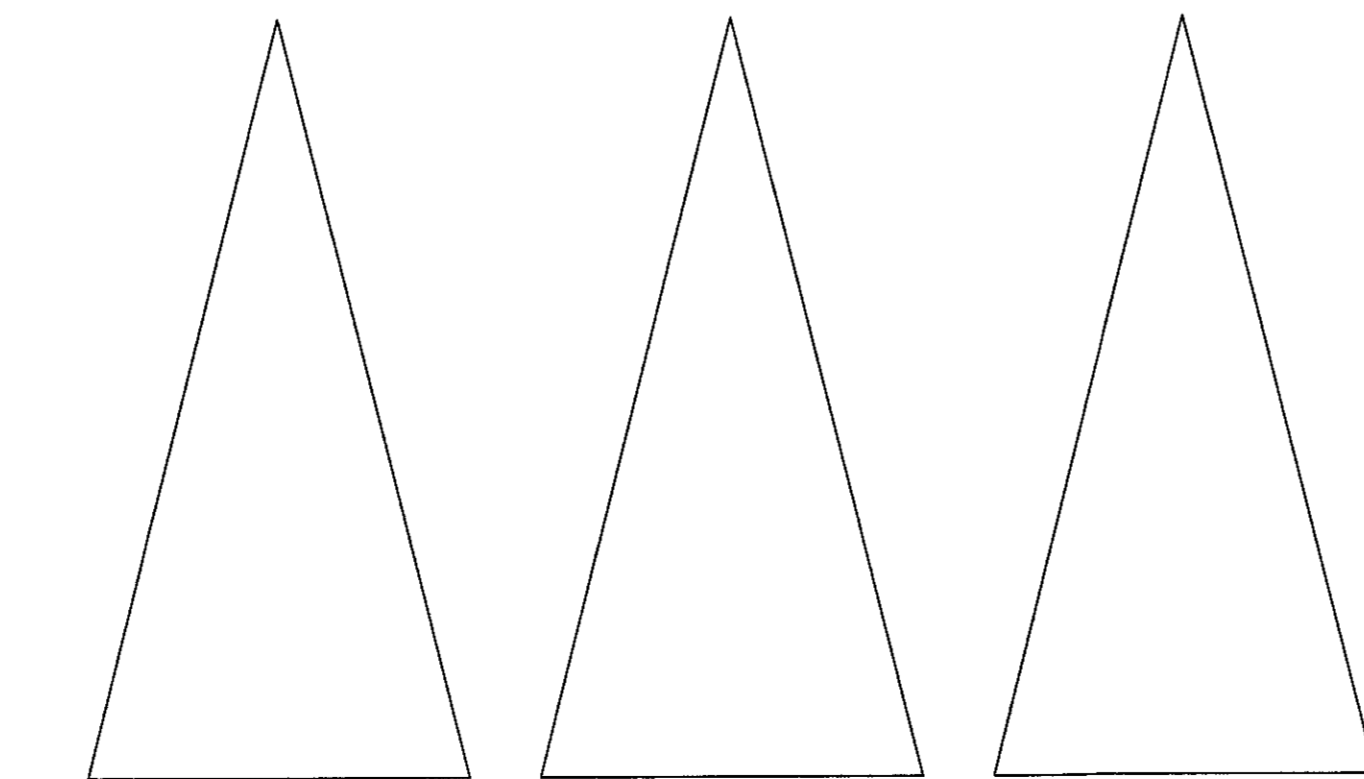

lóðarmörk

G=43

Verkfræðistofa Ivars Haukssonar ehf.
Suðurlandsbraut 46, 108 Reykjavík
Sími: 695-4337
e-mail: ivar@vha.is
www.vha.is
Kennitala: 540212-2790

VÍH

Hannað I.H. Teiknað I.H. Samþykkt: *Ivar Hauksson*
Kennitala 110383-5339

VÖLUSKARÐ 13
HAFNARFIRÐI
LAGNIR 1.HÆÐ
GRUNNMYND GÓLFHITALAGNA
SKÝRINGAR OG GÓLFHITASKRÁ

Mkv. 1/50 Teikn. nr. 3-1.2 Verk nr. 1255

Aritun samráðningartímabilnummersjóna: *Ivar Hauksson* Útgáfa A Daga: DES 19