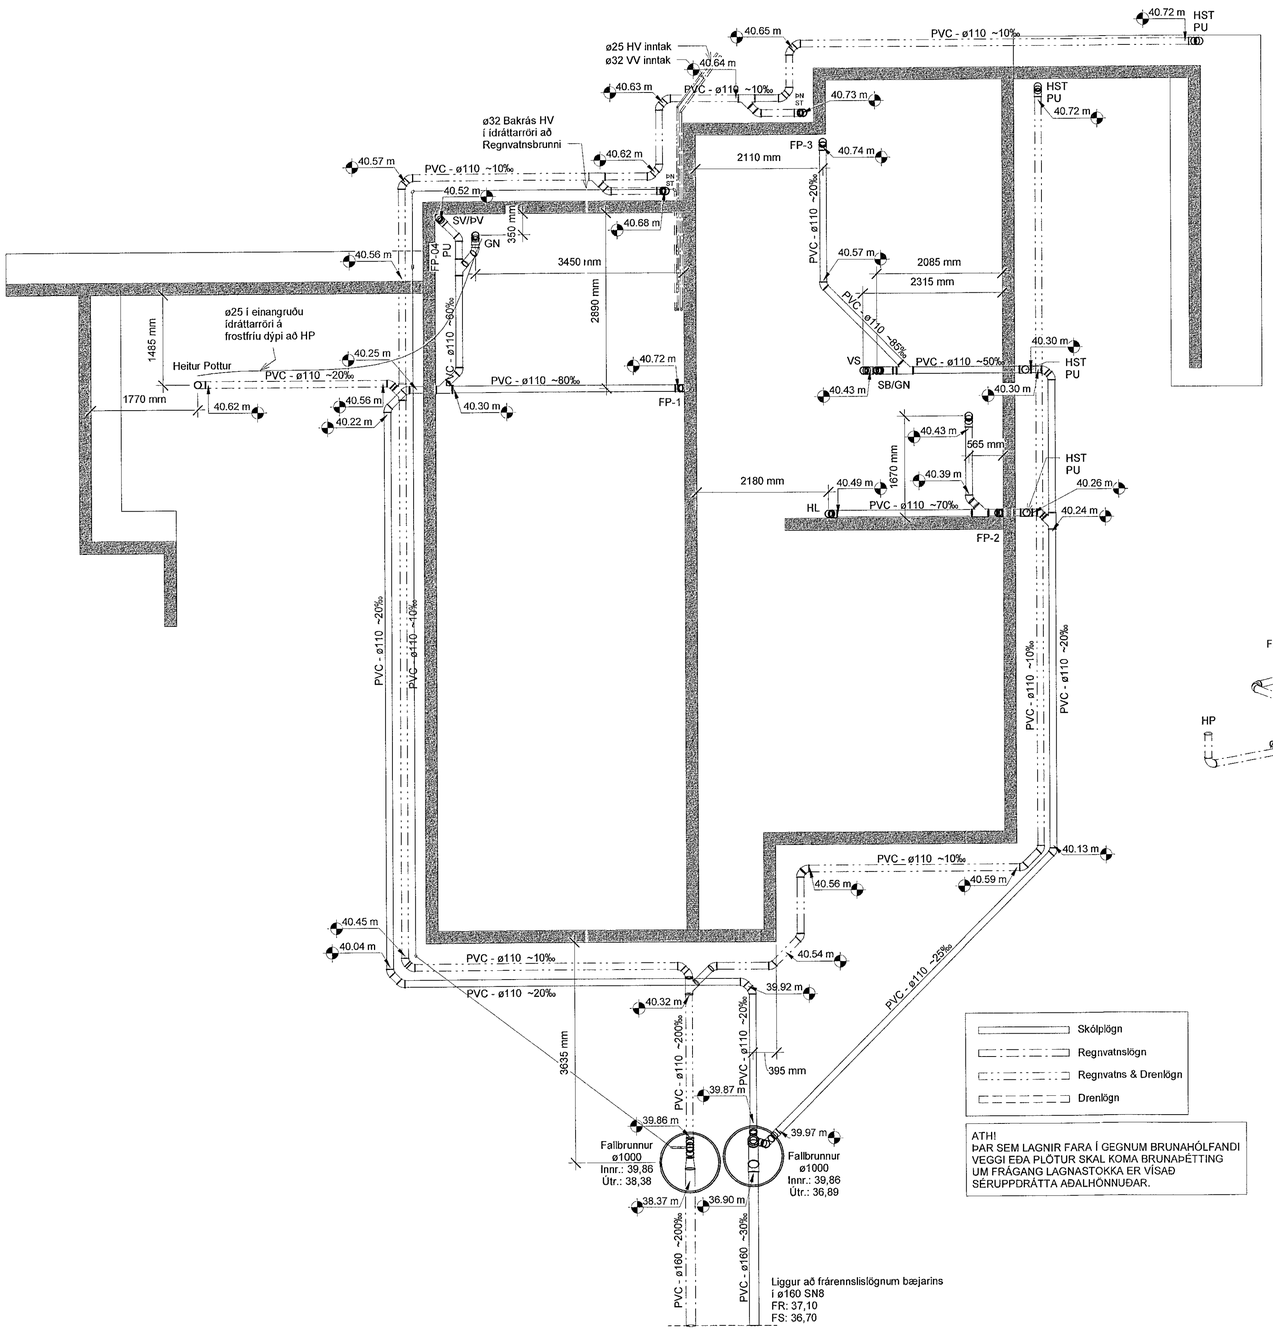

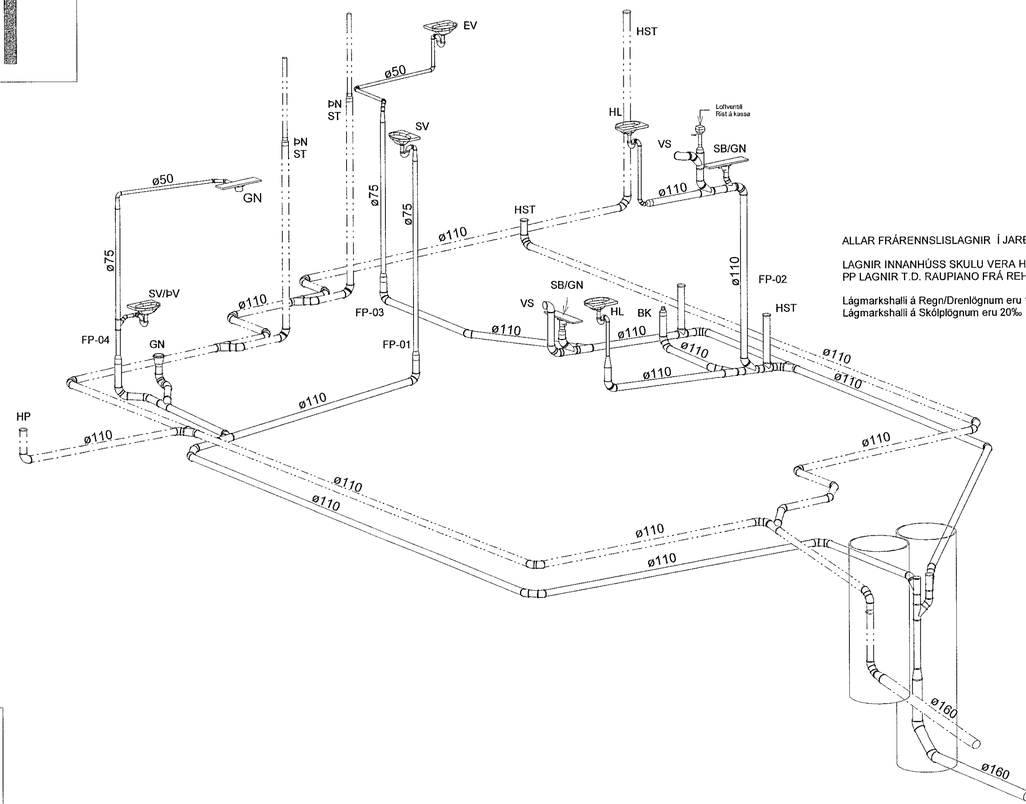

ALLAR FRÁRENNSLISLAGNIR Í JARÐVEGI ERU PVC

LAGNIR INNANHÚSS SKULU VERA HLJÓÐDEMPANDI PP LAGNIR T.D. RAUPIANO FRÁ REHAU

Lágmarkshalli á Regn/Drenlögnum eru 10‰
Lágmarkshalli á Skólplögnum eru 20‰

Samþykkt þann
03 JAN 2020
Byggingarfulltrúinn í Hafnarfirði
F.h. Sigurður Steinar Jónsson

útg	Lýsing	Dags.

VEKTOR
- hönnun og ráðgjöf -
Síðumúla 3, 108 Rvk, s: 554-6650 / 897-5363

Völuskarð 9 - Hafnarfjörður

Frárennslislagnir

Grunnmynd og Rúmmynd

Hannað	Teiknað	Teikn. nr.
EÞK/ÓJH	ÓJH	L-100-0
Dagsetning 21/11/19	Mkv. 1 : 50	
Sigurður Hafsteinsson kt. 030859-7749 Byggingatæknifræðingur Netfang: sigurdur@vektor.is		Blaðst. A1

Samþykkt hönnuðar: Sigurður Hafsteinsson kt: 030859-7749

Samþykkt aðalhönnuður / samræmingarhönnuður: Sigurður Hafsteinsson kt: 030859-7749