


Byggingareitur

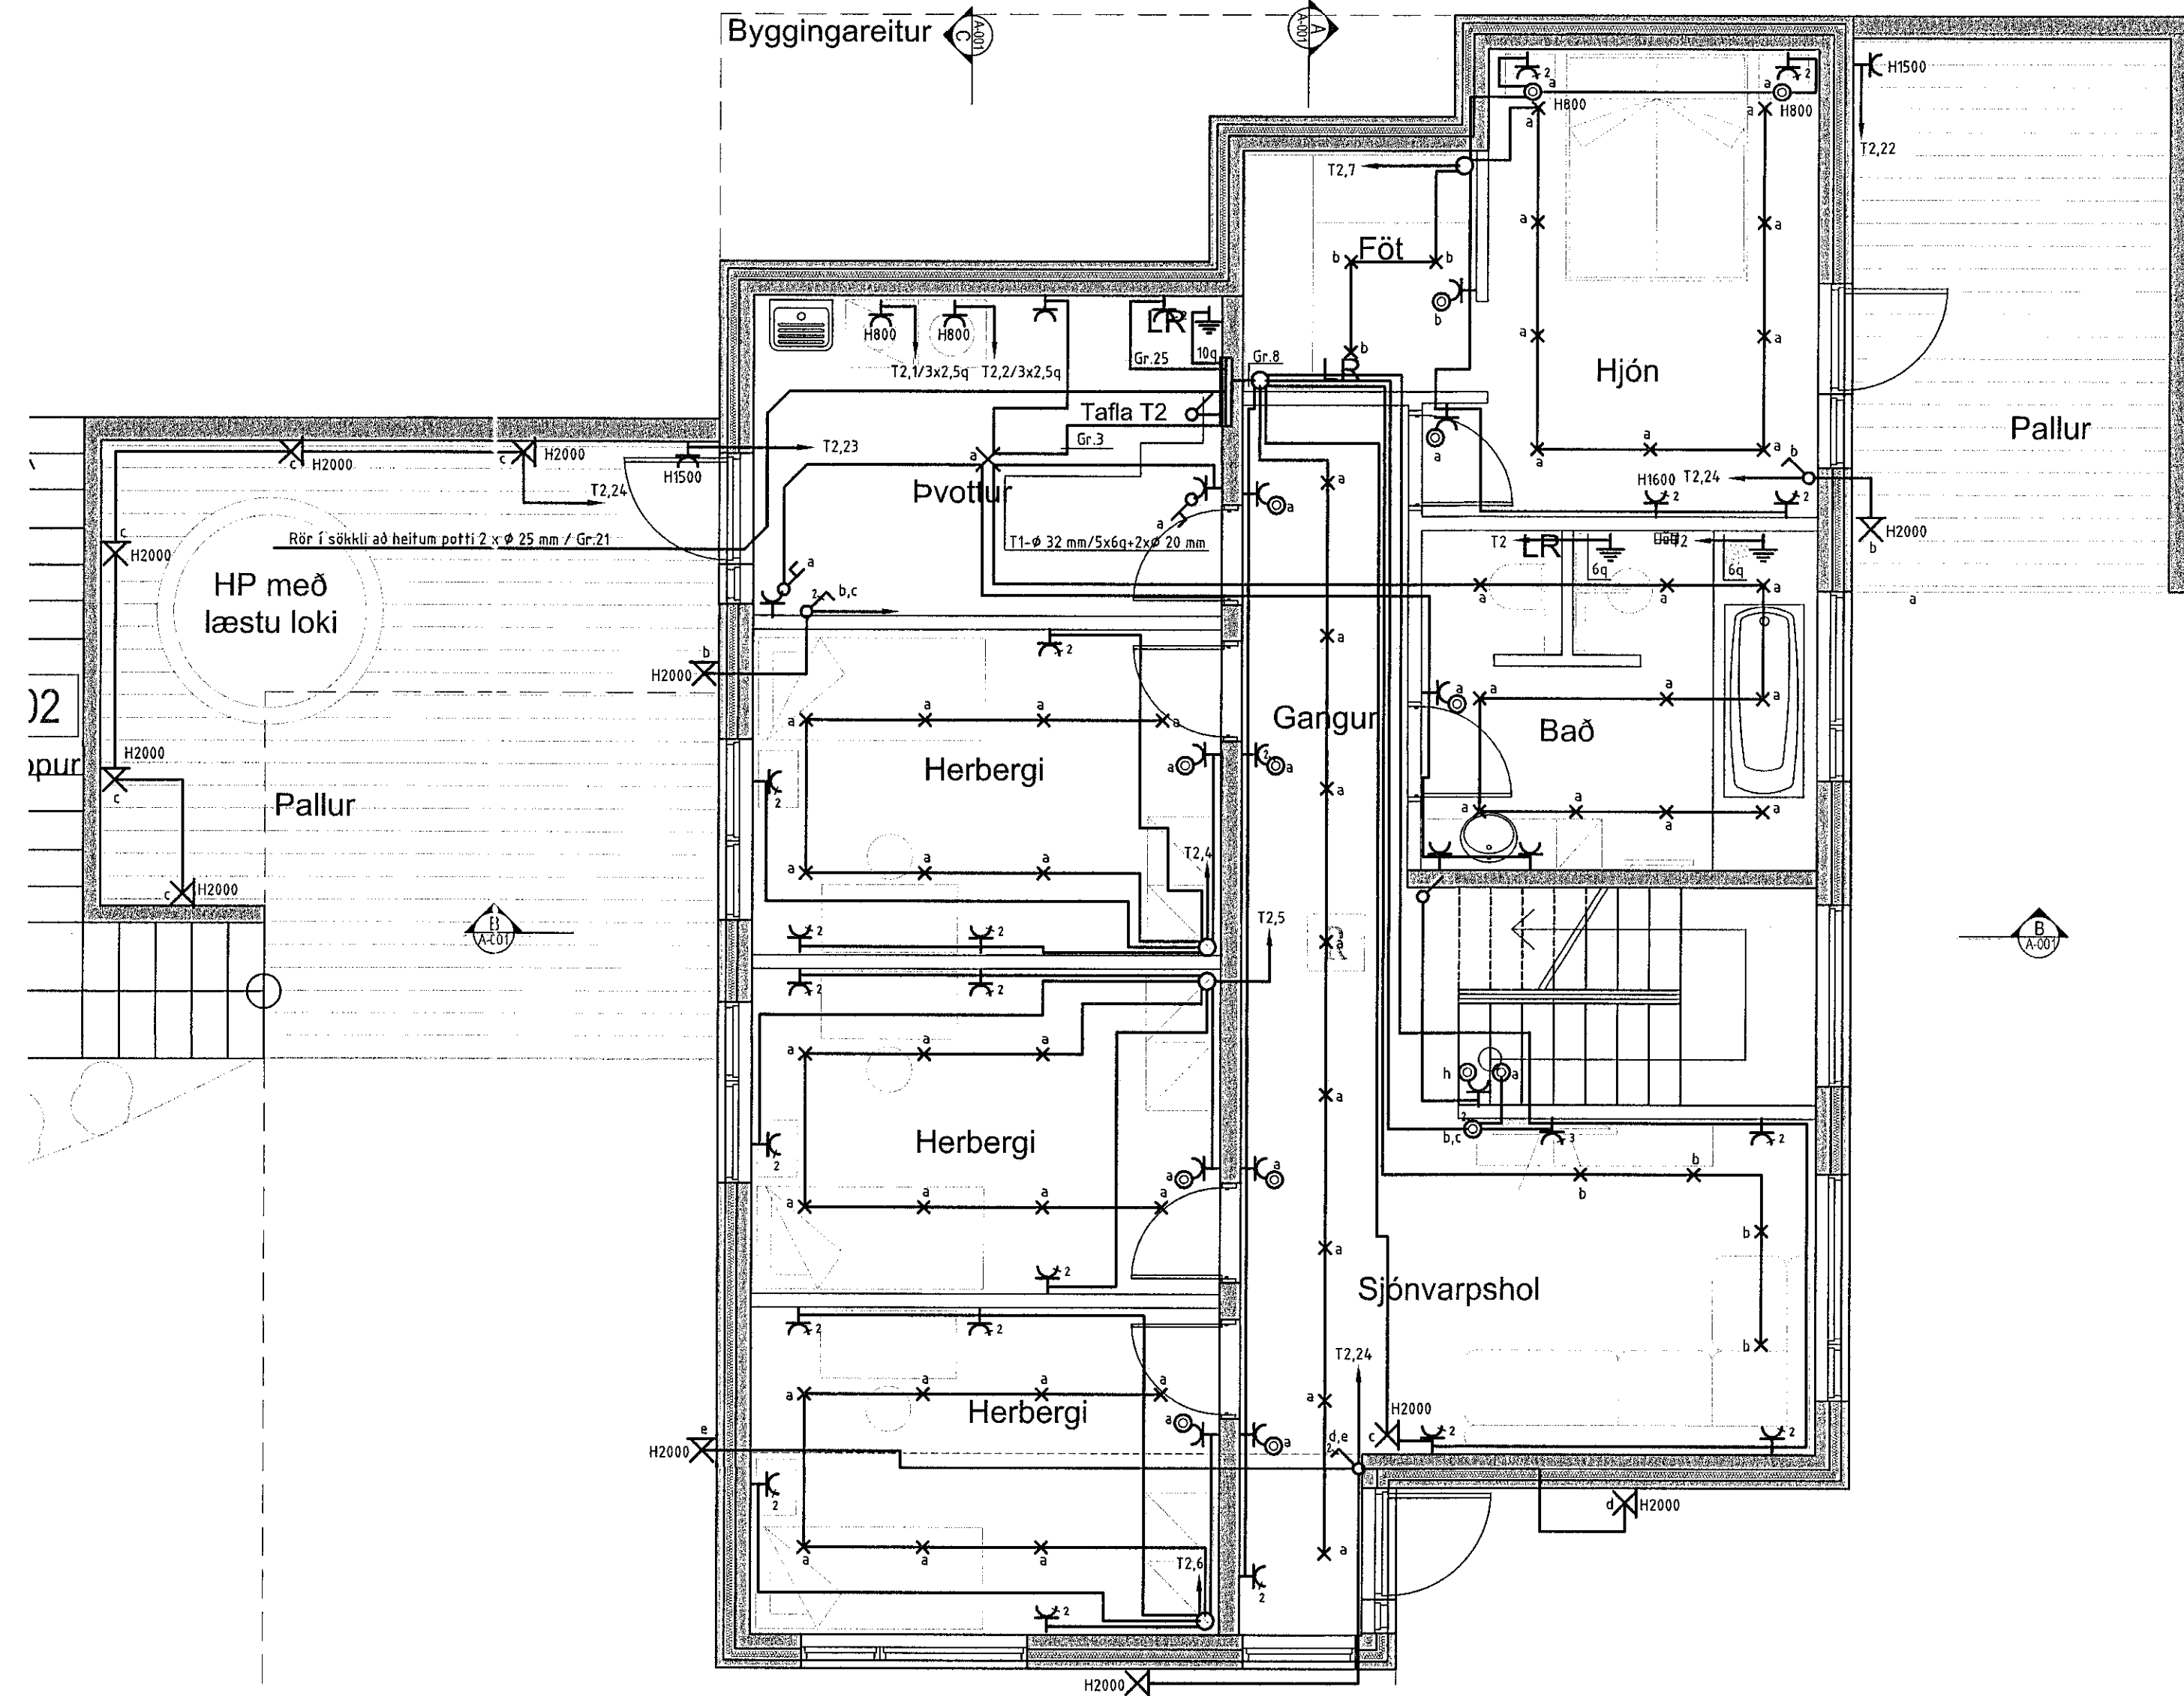

Samþykkt þann  
 03 JAN 2020  
 Byggingarstjórnun / Hafnarinn  
 F. J. Steinar Jónsson

HÖNNUÐUR:  
 Þór Stefánsson  
 YFIRFARID:  
 Þór Stefánsson  
 SAMÞYKKT: KT:  
 Þór Stefánsson 21/261-3749  
 BREYTINGAR:

VERKHEITI:  
 Íbúðarhús  
 Völuskarð 9  
 Hafnarfirði  
 VERKHLUTI:  
 Lágspennulagnir  
 Neðri hæð  
 Mkv: 1:50



RAFLAGNATEIKNINGAR  
 ÞÓR STEFÁNSSON RAFLAGNATEIKNINGUR  
 EYRAVEGI 32 SELFOSSI SÍMAR 482 3480 & 897 8718  
 NETFANG: rafteikn@gmail.com FAX 482 3366

ÁRITUN OG ALHÖNNUÐAR  
 Þór Stefánsson  
 kt: 0308597749  
 ÚTPRENTAÐ: 10.11.2019 21:38:49  
 SÍÐAST VISTAÐ: 10.11.2019 21:07:38  
 TÖLVUNAFN: Raflægning 19 11-2283.dwg  
 SLÓÐ: F:\OD\Verk\Völuskarð 9\Teikningar  
 VERKNÚMUR: 2283-2019-071 BLAÐ: 3 af 8  
 DAGSETNING: 9 nóvember 2019

GERT ER RÁÐ FYRIR AÐ HÆÐARLEGA LÓÐAMARKA SÉ GERÐ Í SAMRÁÐI VIÐ NÁGRANNA.