


1808054 27/12/2019

Samþykkt þann  
04 FEB 2020  
Byggingarútlitunni í Hafnarfjörðum  
F.h. Steinar Jónsson

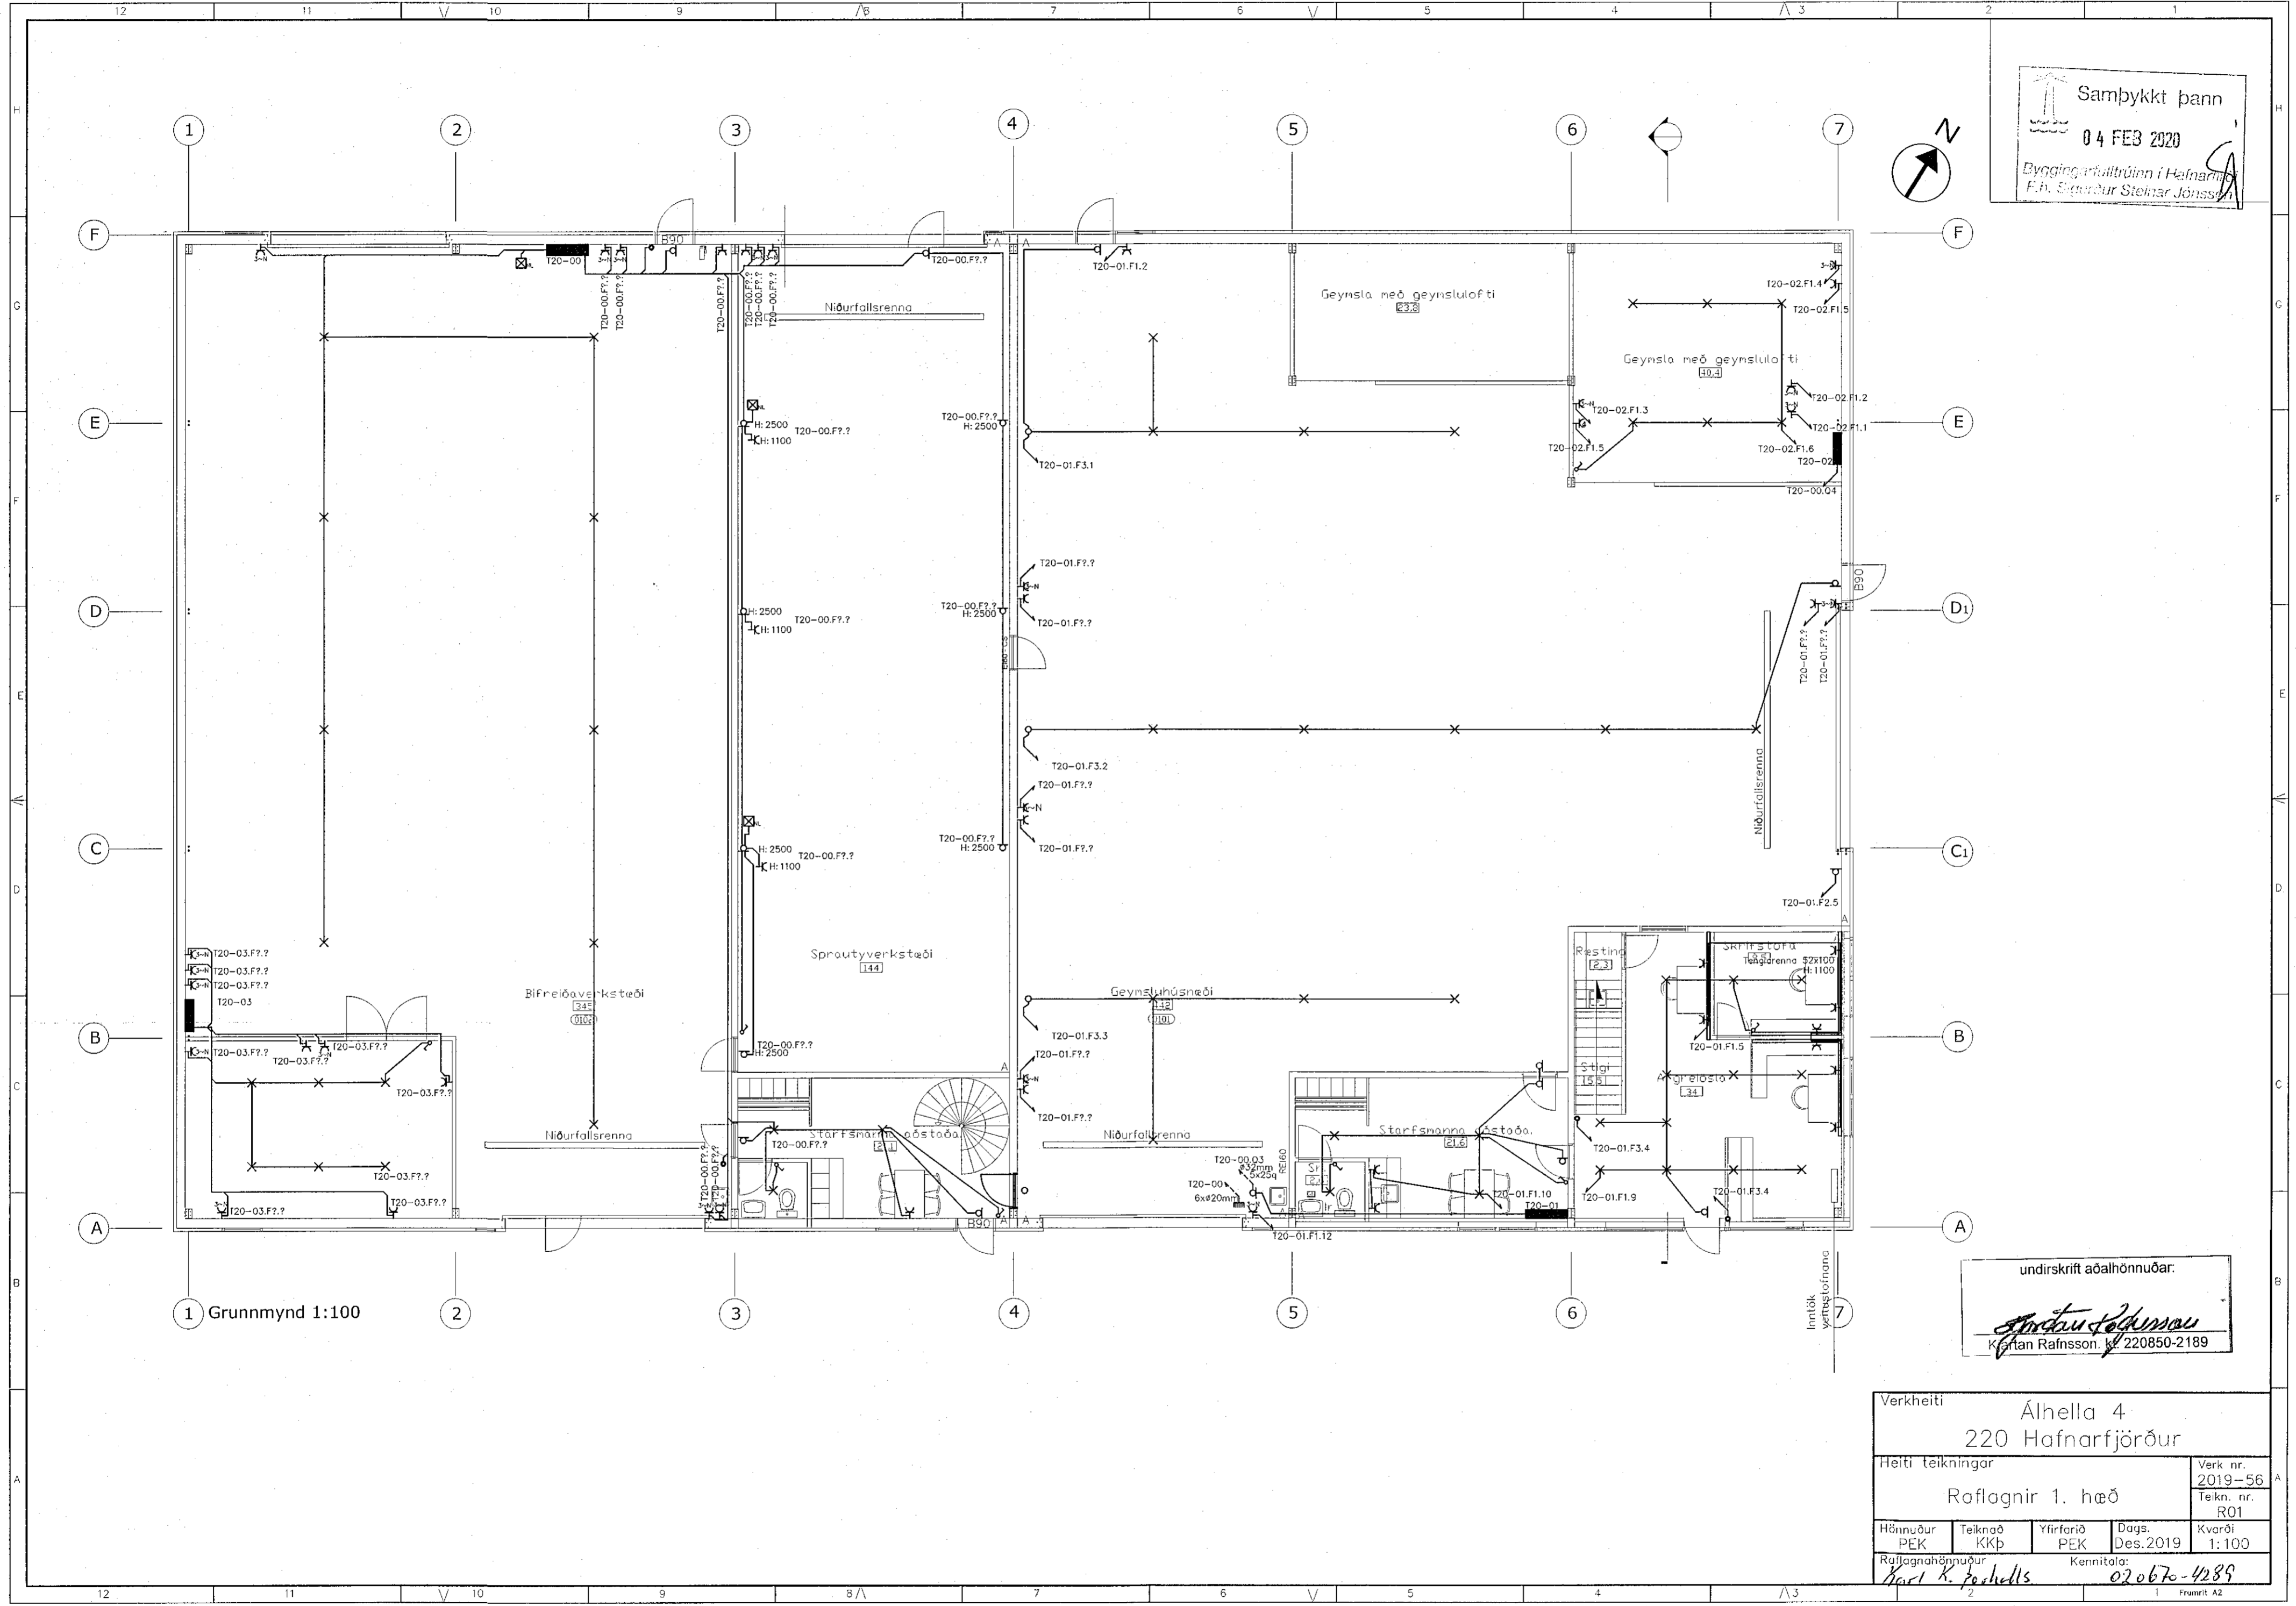

1 Grunnmynd 1:100

undirskrift aðalhönnuðar:  
*Andri Stefánsson*  
Kortan Rafnsson, 220850-2189

Verkheiti				
Áhella 4				
220 Hafnarfjörður				
Heiti teikningar				Verk nr.
Raflagirnir 1. hæð				2019-56
				Teikn. nr.
				R01
Hönnuður	Teiknað	Yfirforið	Dags.	Kvarði
PEK	KKp	PEK	Des.2019	1:100
Raflagnaðhönnuður		Kennitala:		
<i>Andri Stefánsson</i>		020670-4289		