



Samþykkt þann  
 04 FEB 2020  
 Byggingardultrúinn í Hafnarfjarði  
 F. H. Sigurður Steinar Jónsson

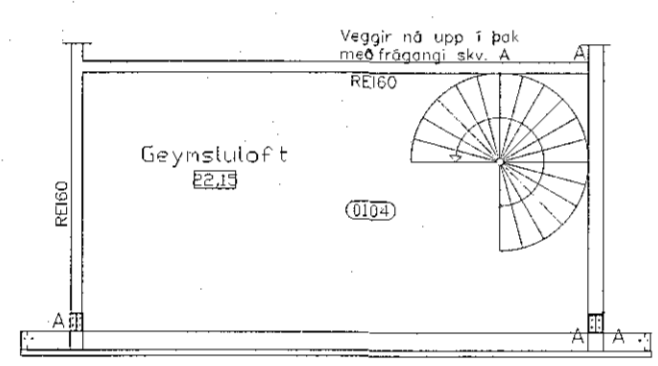

Grunnmynd 2. hæðar 1:100

3

4

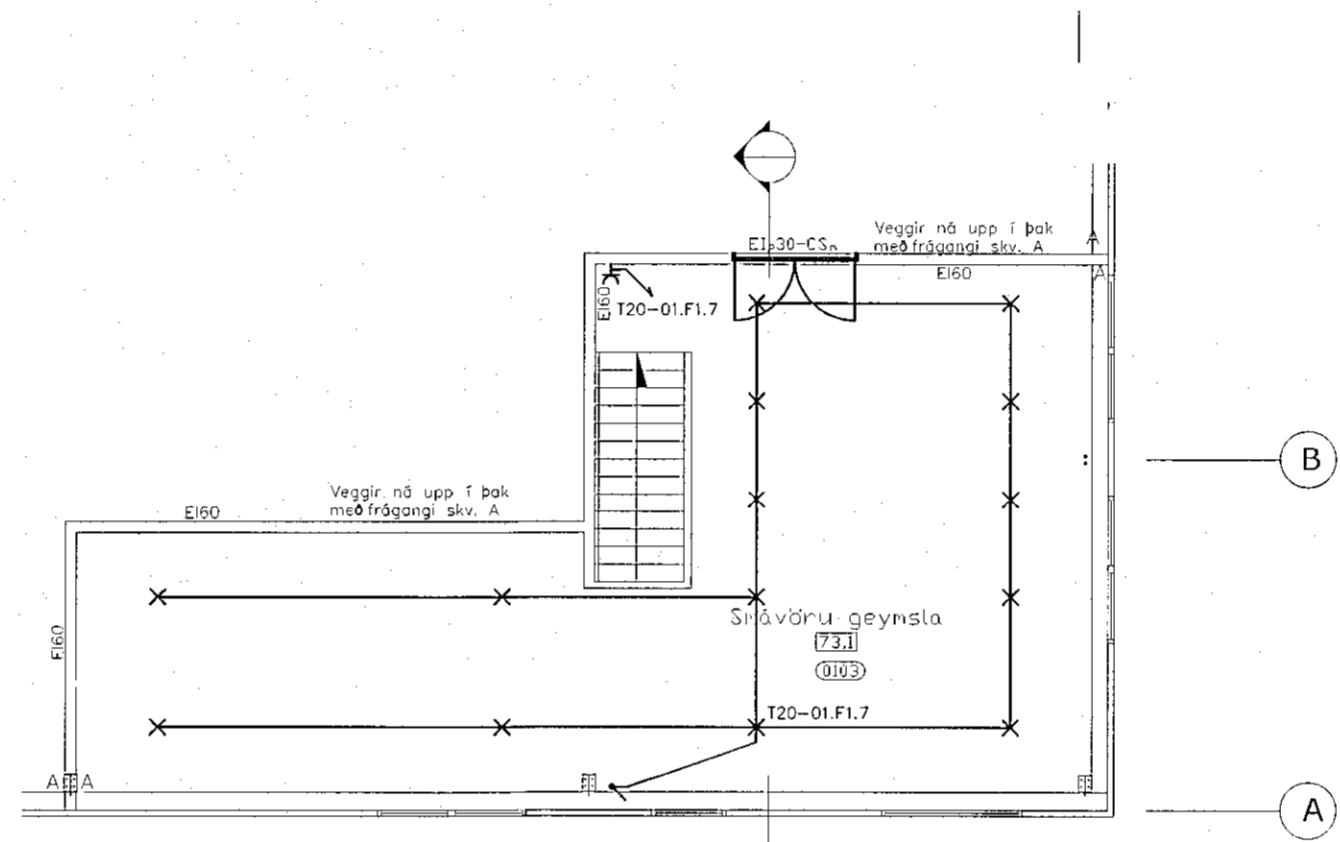

Grunnmynd 2. hæðar 1:100

5

6

7

B

A

undirskrift aðalhönnuðar  
*K. Rafnsson*  
 Kíartan Rafnsson, kt. 220850-2189

Verkheiti		Áihella 4 220 Hafnarfjörður		
Heiti teikningar		Rafnagnir 2. hæð		Verk nr. 2019-56
Hönnuður		Teiknað	Yfirfarið	Dags.
PEK	KKP	PEK	Des. 2019	Kvarði 1:100
Rafnagnahönnuður		Kennitala:		
Kest K. Þorhells		020670-4285		