


Samþykkt þann
 04 FEB 2020
 Byggingarfulltrúinn í Hafnarfirði
 F.h. Sigurður Steinar Jónsson

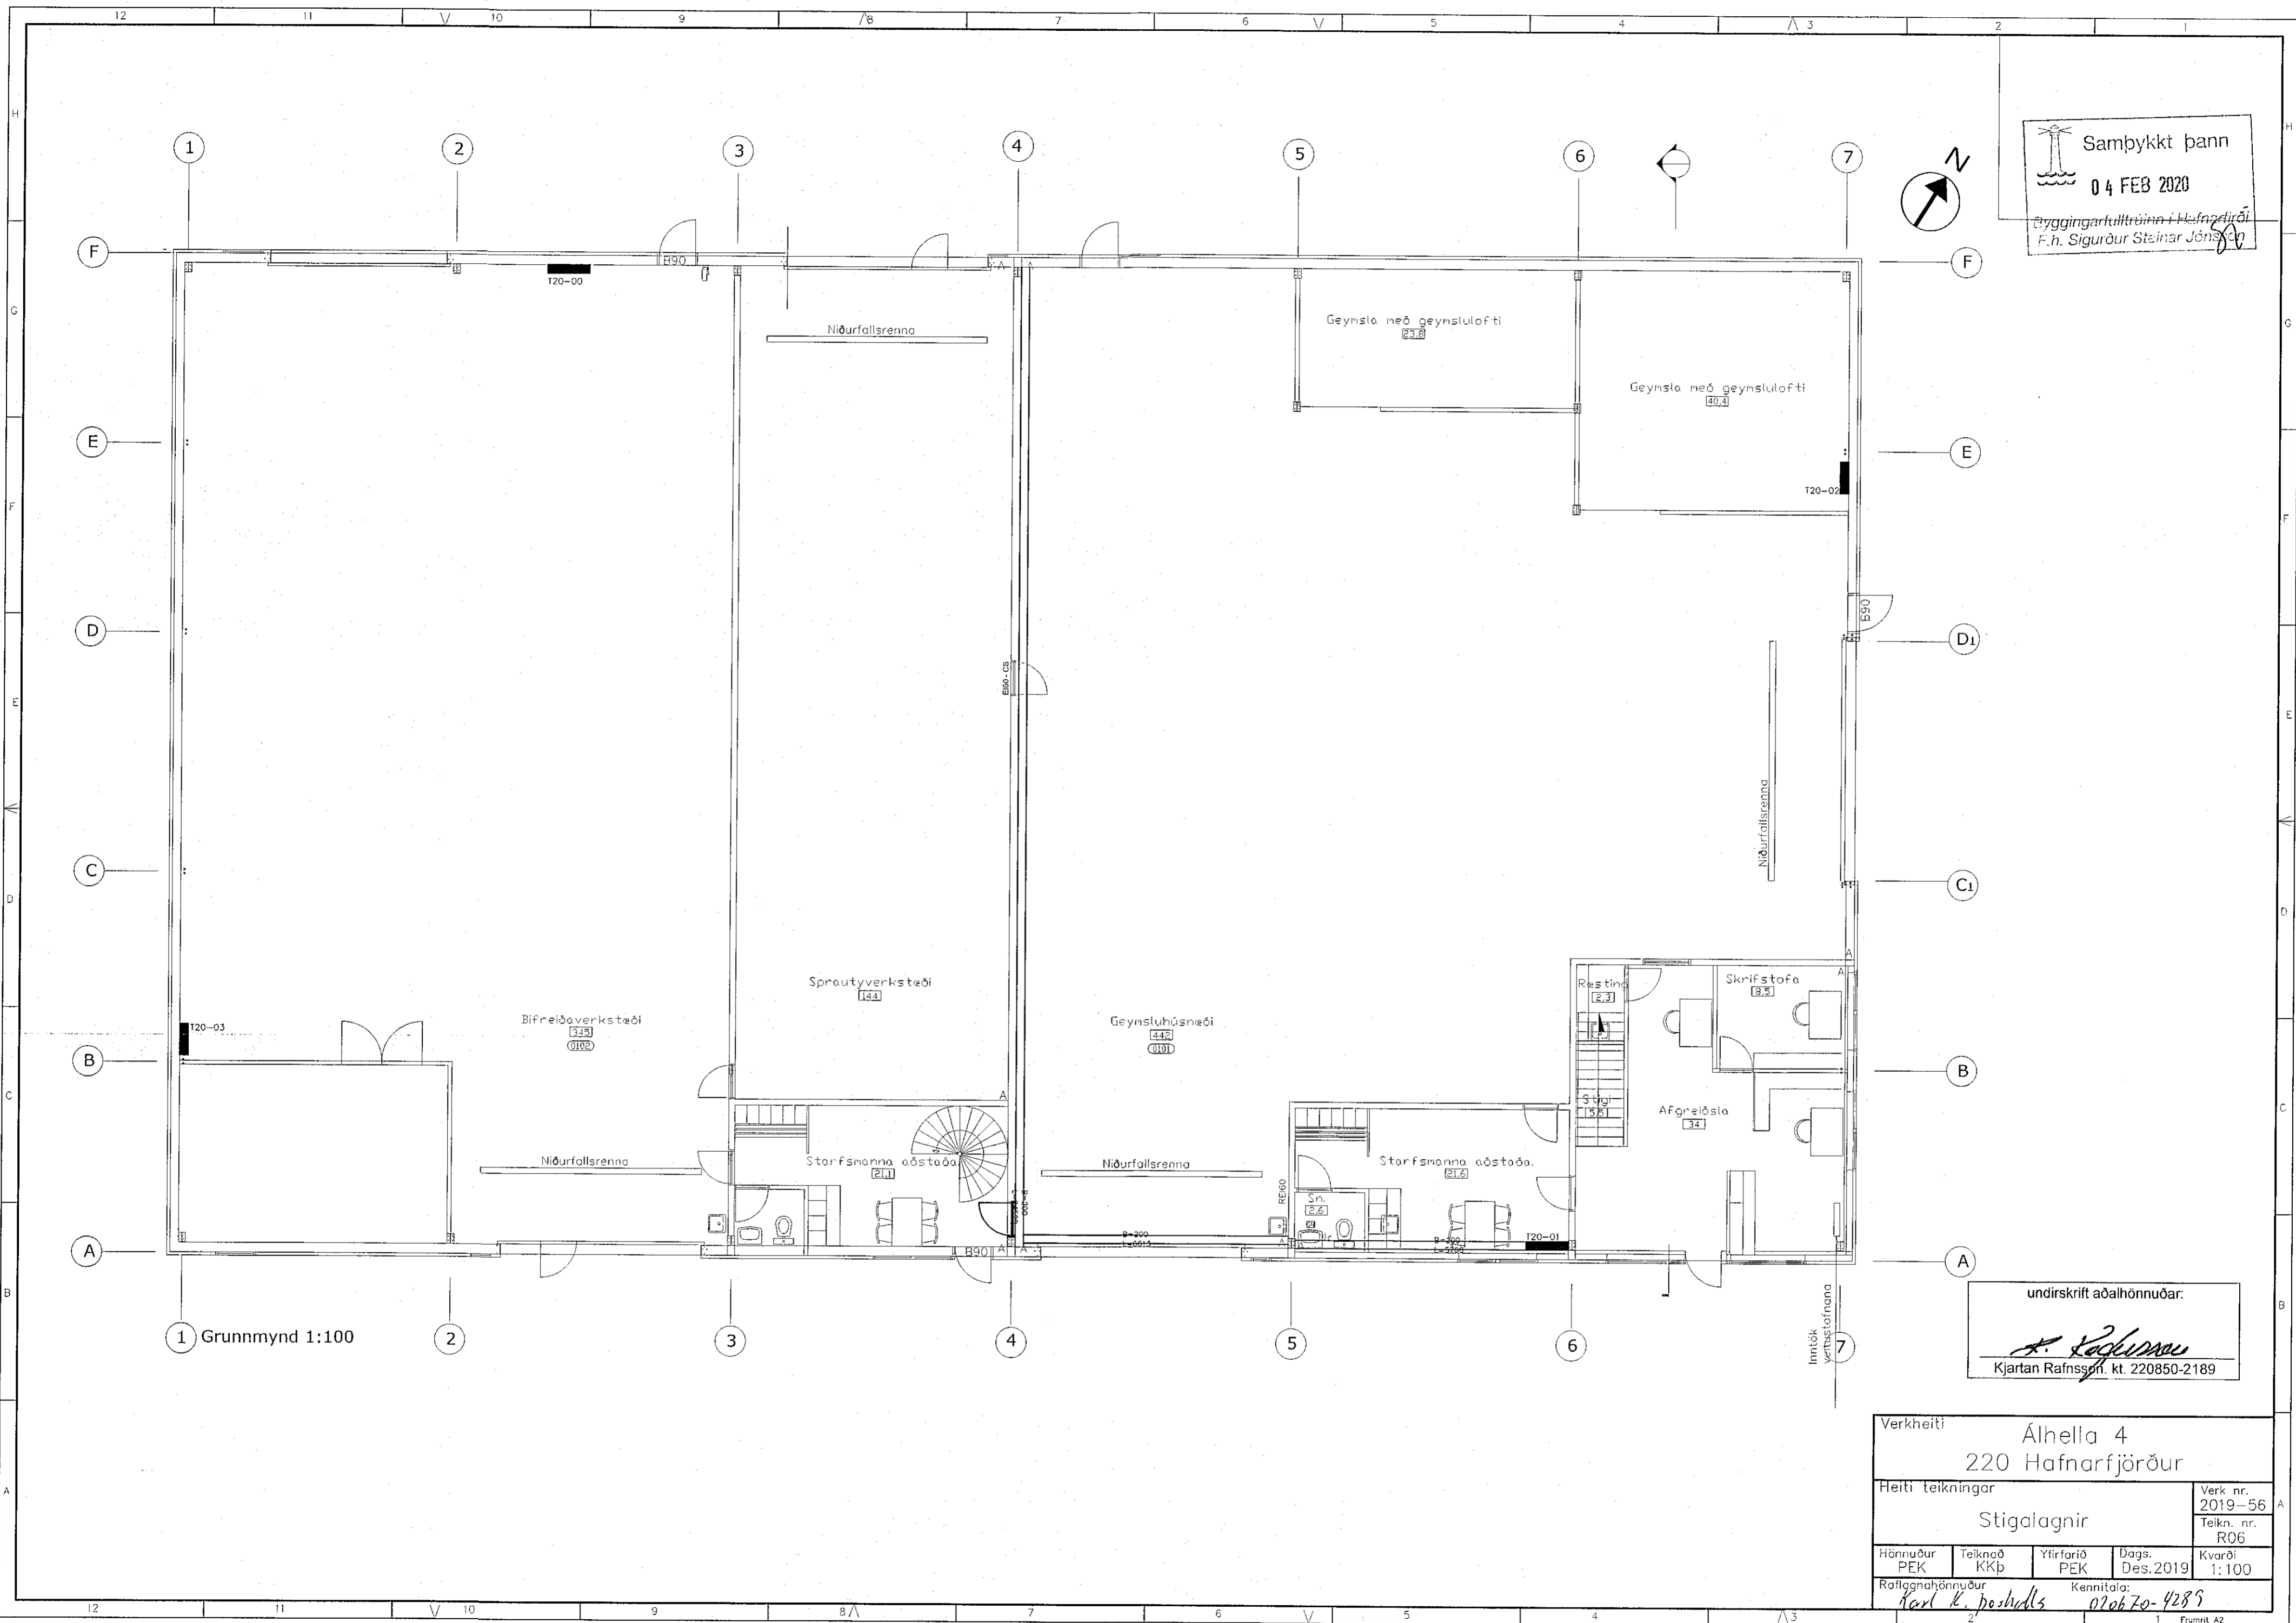

1 Grunnmynd 1:100

undirskrift aðalhönnuðar:
A. Þórunn
 Kjartan Rafnsson, kt. 220850-2189

Verkheiti		Áhella 4	
		220 Hafnarfjörður	
Heiti teikningar		Stigalagnir	
		Verk nr.	2019-56
		Teikn. nr.	R06
Hönnuður	Teiknað	Yfirfarið	Dags.
PEK	KKÞ	PEK	Des. 2019
Kvarði		1:100	
Rafleggnaðhönnuður		Kennitala:	
<i>Karl K. Þorhalls</i>		020670-4289	