
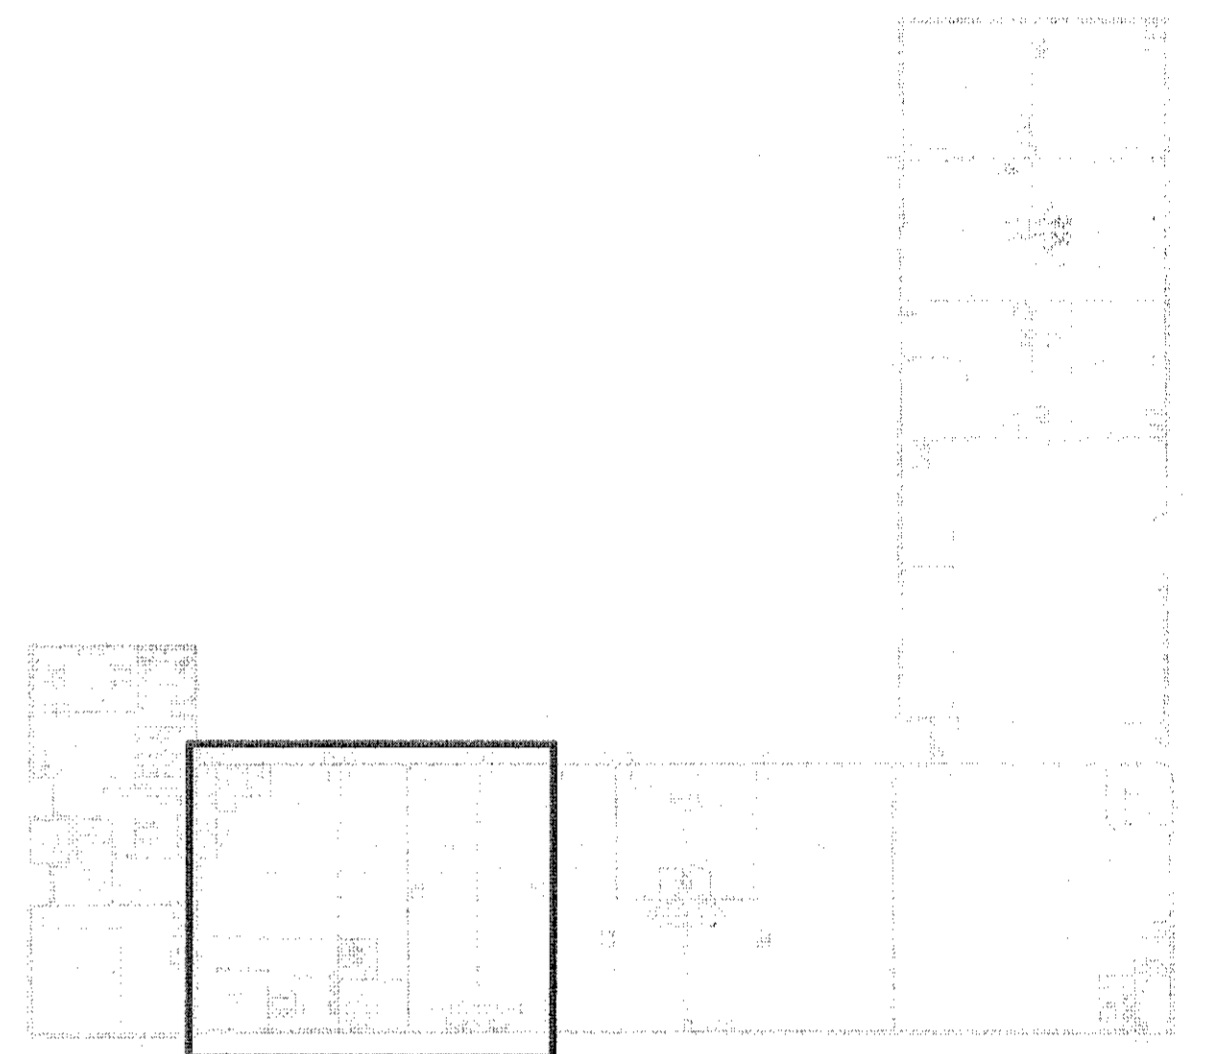


Samþykkt þann
16 DEC 2019
Byggingafrútrúinn í Hafnarfjörð
F.h. Steindur Steinar Jónsson

Undirskrift hönnuðar aðaluppdráttar / samræmingarhönnuðar

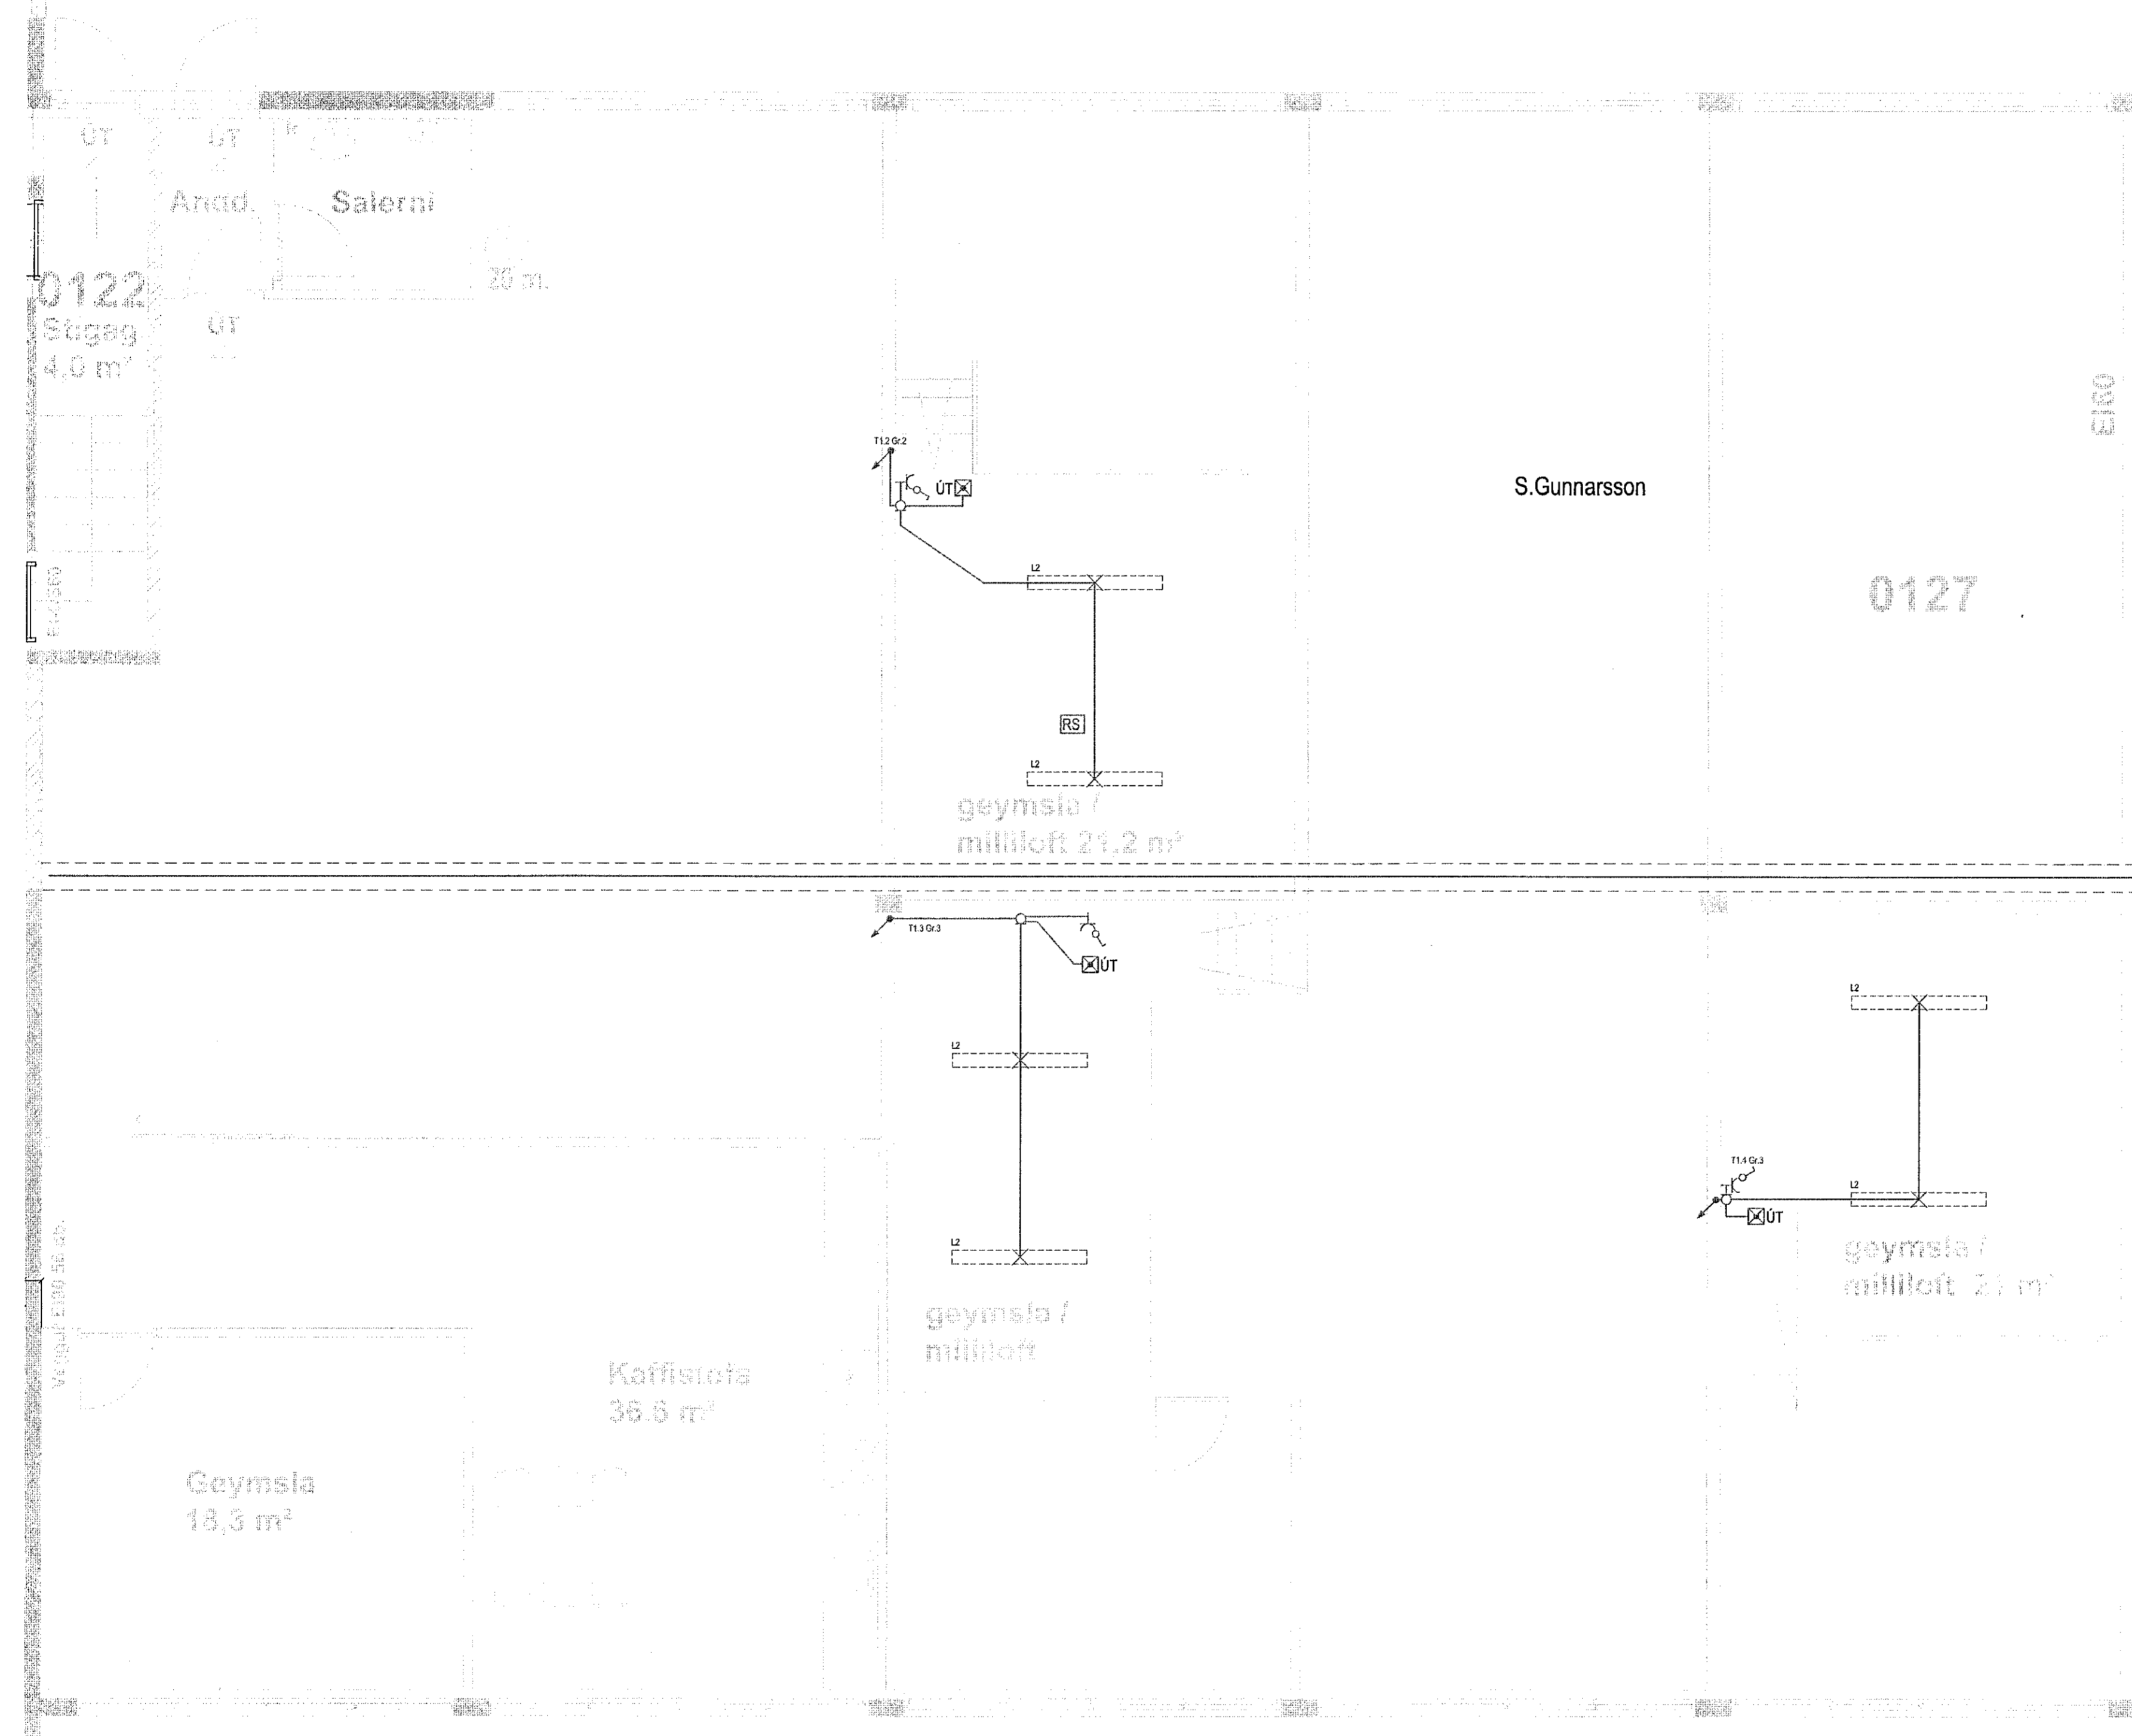

LYKILMYND

Verkheiti Bæjarhraun 24 Bakhús 220 Hafnarfjörður	
Lýsing Grunnmynd 2 h. (HL1) Raffloðn Lág- og smáspenna Skýringar	
12/12/19	
Dags 100355-5235	
Dags	Kvarði
Nóv 2019	1/50 blað A1
Hönnuður	Teiknað
GV	GV
Blað	Verknúmer
4 af 5	1902-266
Gunnar Viggósson kt: 010564-3449 Lágillur rafagnhönnuður Suðurlási 28 110 Reykjavík Sími : 822-2855 e-mail /vigg@simmet.is Undirskrift:	