


Mkv. 1:10
p2
B-02

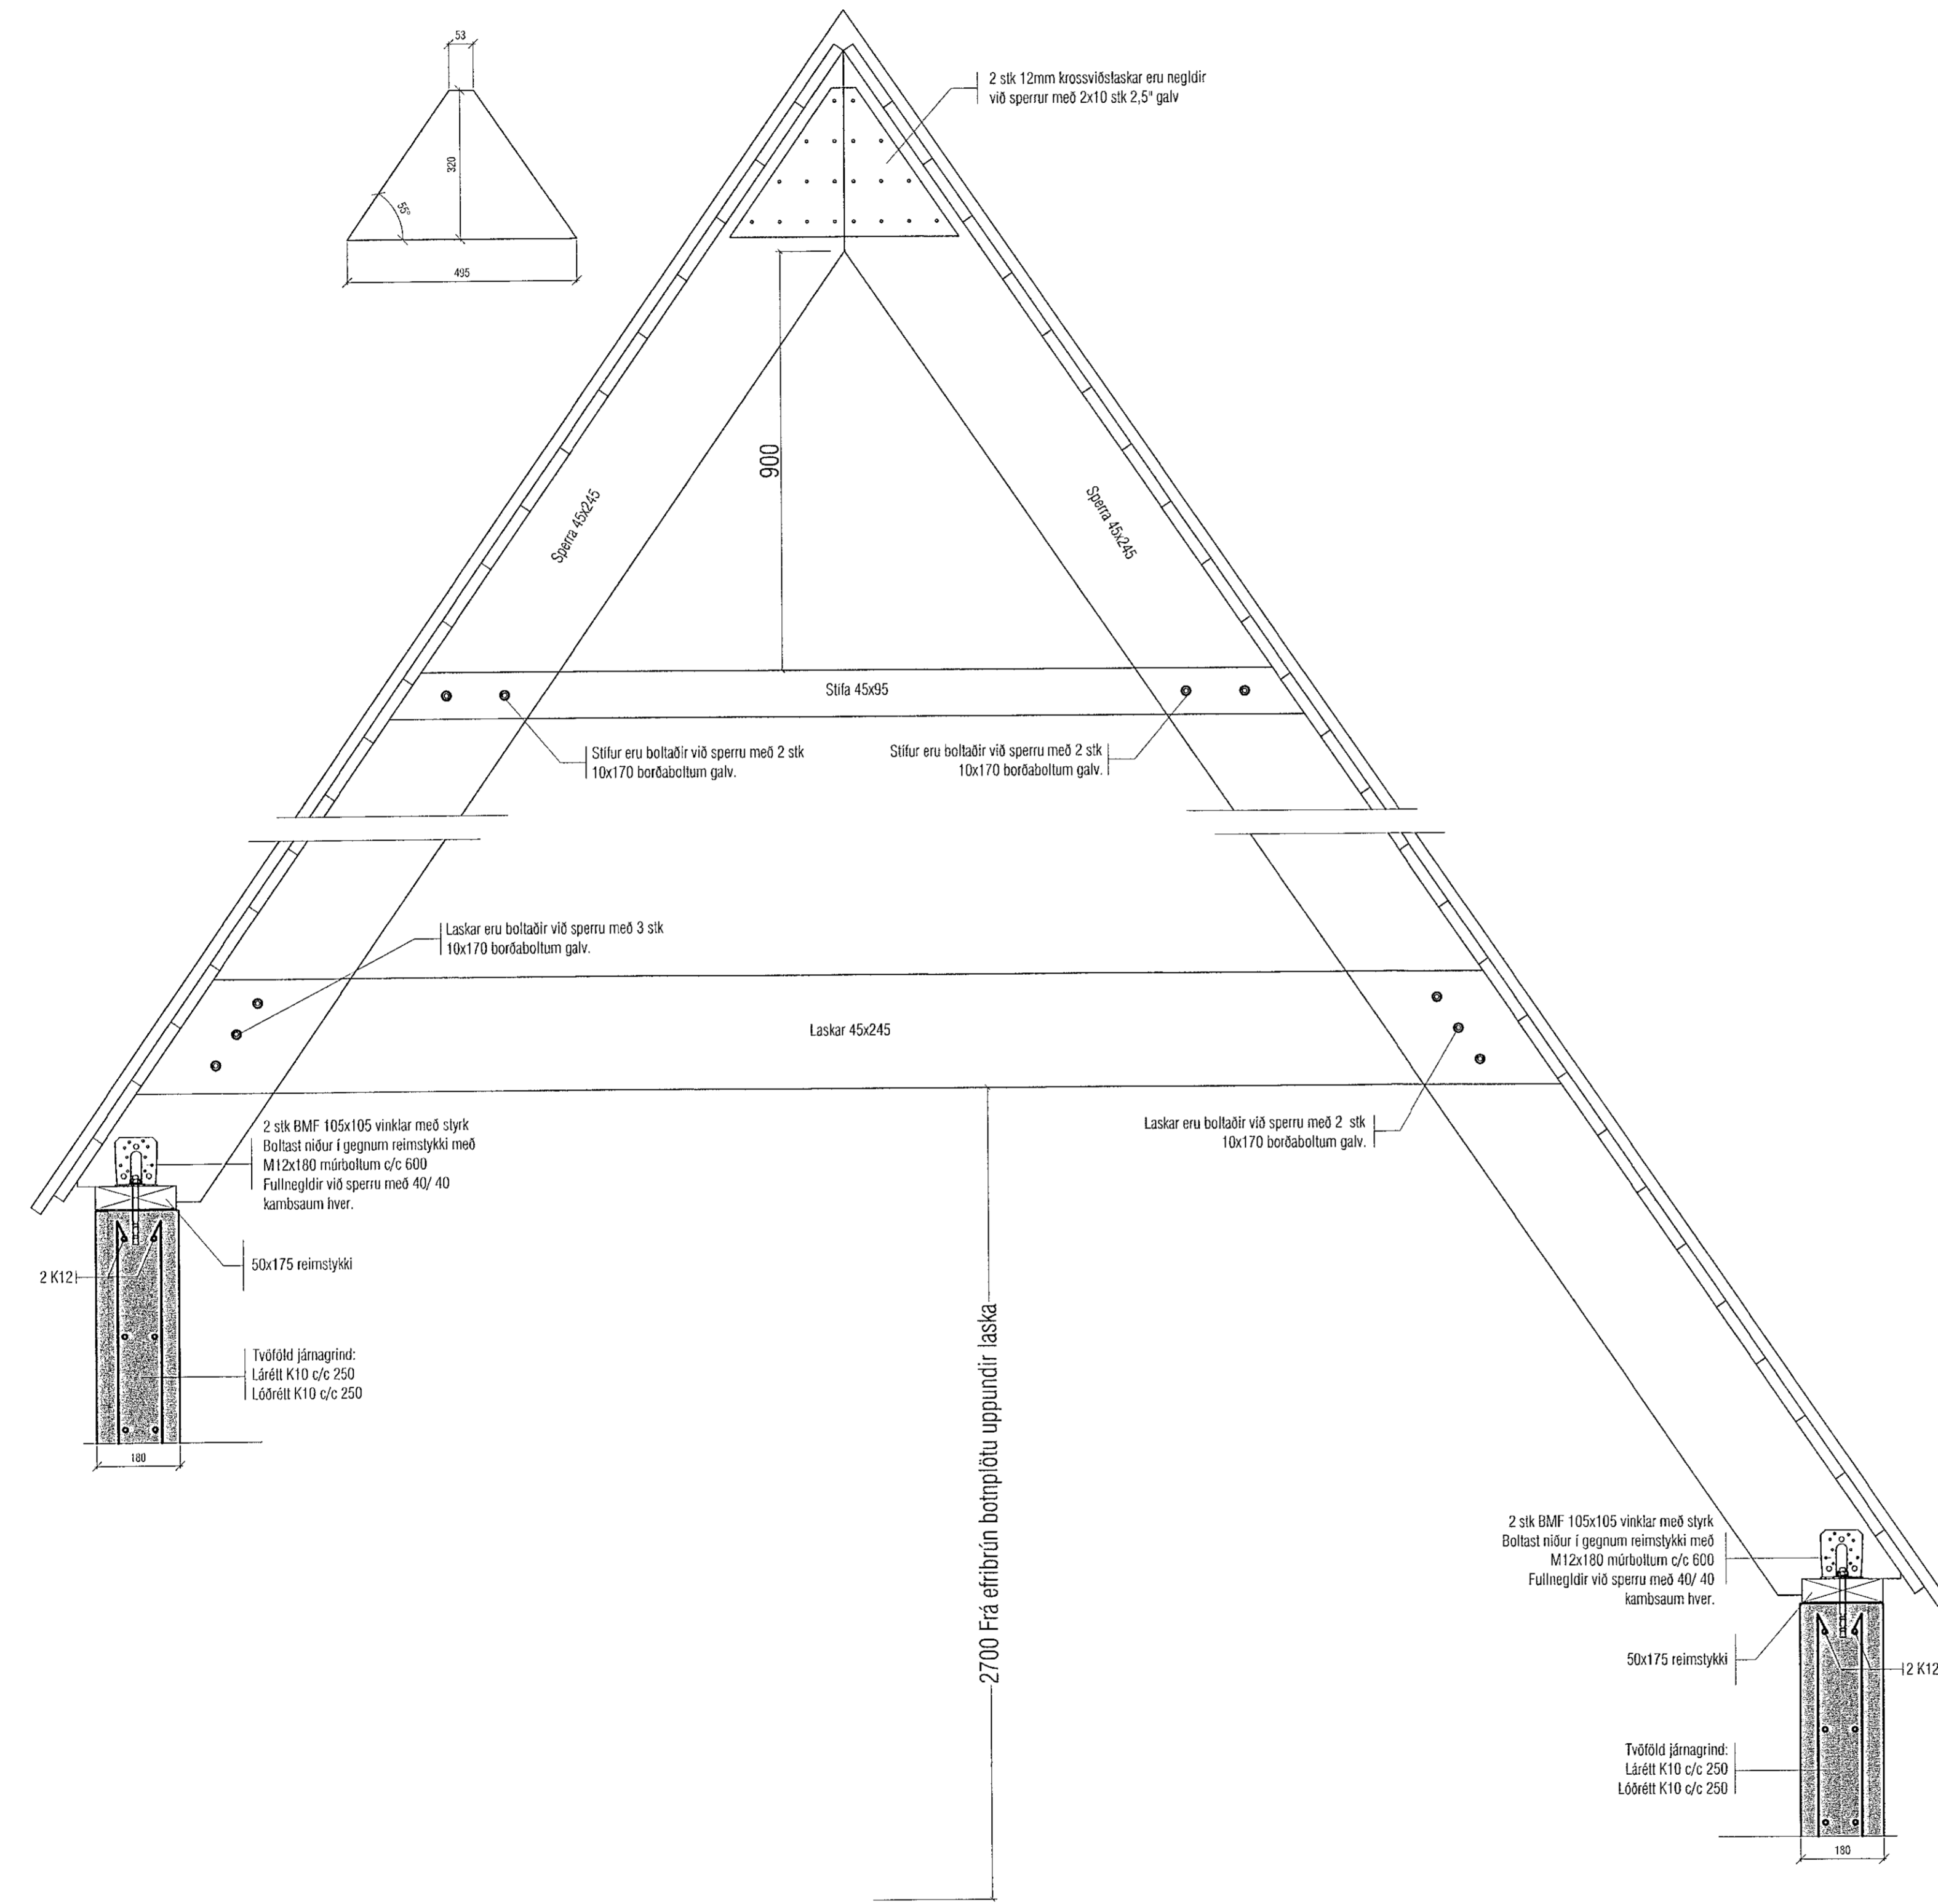

Skýringar:
Á teikningu B-01 eru almennar skýringar og öll lágmarks ákvæði varðandi steypu og bendistál. I.d. frágangur á járnnum kringum op og brúnir og II.

Kótar olan á steypa plötu eru endanlegir steypukótar

Um nákvæma stærð og staðsetningu einstakra byggingahluta. Sjá nánar á sérleikningum aðalhönnuðar.

Góti og rautlar (sjá lagnateikn.)

ATH!
Varðandi steypuhulu og gæði steinsteypu, sjá nánar á skýringablaði B01.

ATH!
EINANGRUN UNDIR BOTNPLÖTUR ER 100mm POLYSTYREN PLASTEINANGRUN, RÜMMPYNGD 24 kg/m³. ÞAR SEM EINANGRUN ER UNDIR BOTNPLÖTU VIÐ ÚTVEGGI SKAL SETJA 100mm ÞYKKA PLASTEINANGRUN NIÐUR MED SÖKKLUM.

ATH!
ÖLL MÁL SKULU YFIRFARIN ÁÐUR EN FRAMKVEMDIR HEFJAST.

VEKTOR -hönnun og ráðgjöf- Síðumúla 3, 108 Rvk, s: 554 6650 / 897 5363		Sigurður Halsteinnsson Byggingafræðingur Kt. 030859 7749 email: sigur@vektor.is	LÖNSBRAUT 70 - HAFNARFJÖRDUR ÞAKVIRKI DEILI
Tekin nr. _____ Samþykkt _____	Dátum _____ Br. _____ Dags. _____	Höfundur _____ Talsmaður _____	Útgefið _____ 08.05.2019
Tekin nr. _____ Samþykkt _____ Kt. 030859 7749		Höfundur _____ Talsmaður _____	Útgefið _____ 08.05.2019