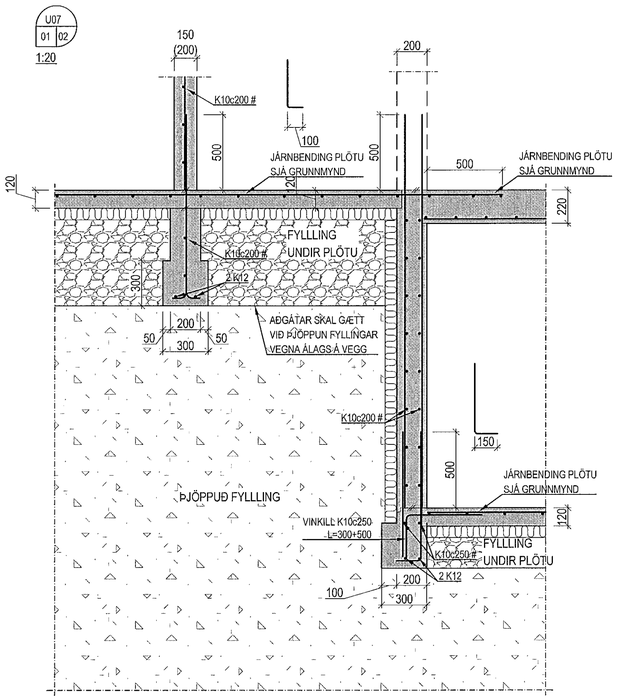

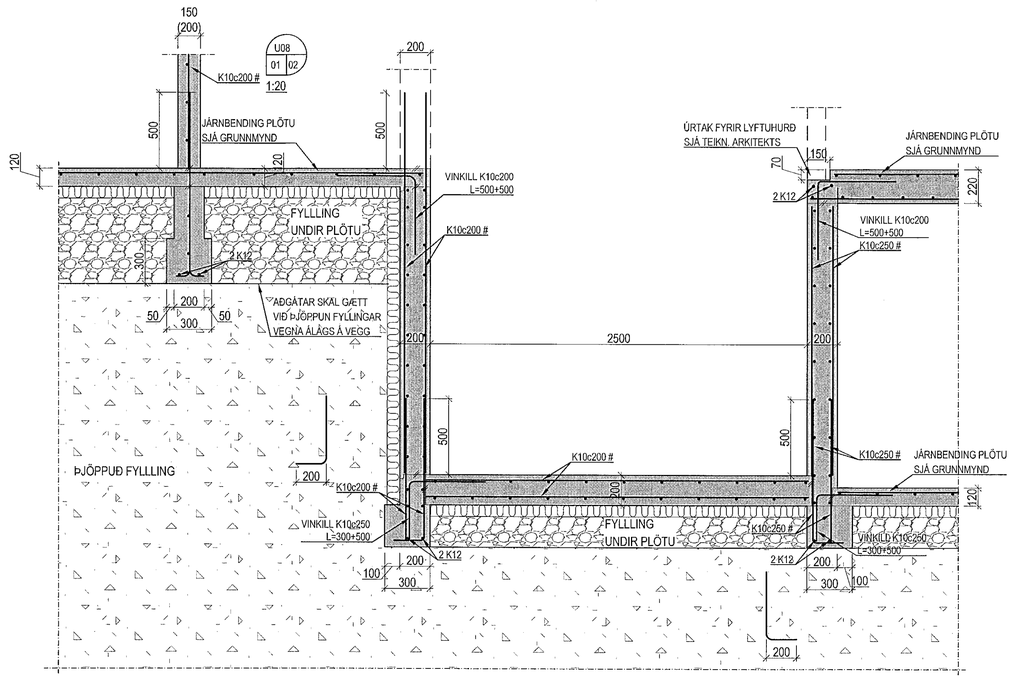

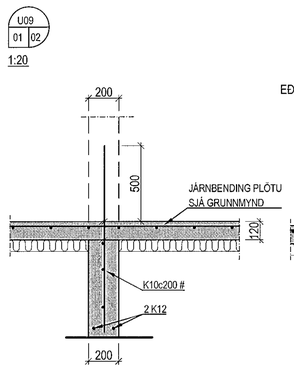

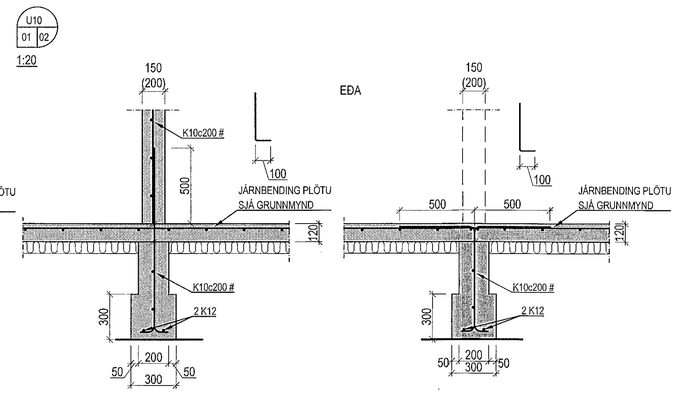

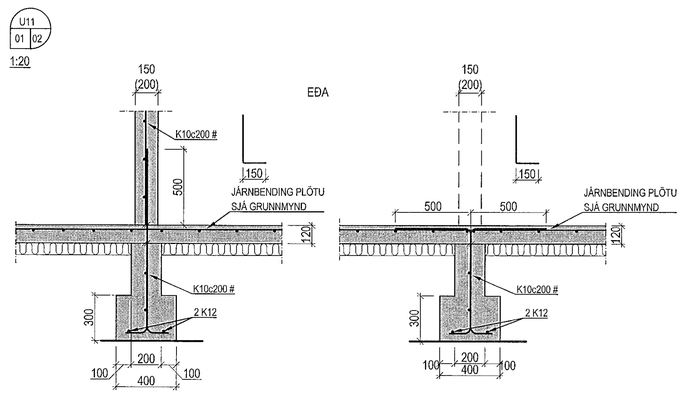

Samþykkt þann
04 FEB 2020
Byggingarfulltrúinn í Hafnarfirði
F.h. Sigurður Steinar Jónsson

ÁRITUN HÖNNUNARSTJÓRA:
ÚTÍ INNÍ
ARKITEKTAR
JÓN ÞÓR ÞORVALDSSON
ARKITEKT FAÍ SAMARK
KT.: 021256 7579

ÁRITUN HÖNNUNARSTJÓRA STAÐFESTIR SAMRÆMINGARYFIRFERÐ — DAGSETNING

1:20 0 1 2 M

Norðurhella 13, Hafnafirði

Burðarvirki
Undirstöður
Sérmyndir og snið

ÚTGÁFA	DAGS.	NAFN

HANNAÐ RM TEIKNAÐ RM MKV. 1:20 VERKNR. V 19-002
SAMÞ. SKRÁ Burð TEIKN. NR.
NAFN OG KENNITALA Ágúst Birgisson kt.160557-4199 DAGS. 20.12.2019 B-02-2

VÍÐSJÁ
VERKFRÆÐISTOFA FRV
TRYGGVAGÖTU 11, 101 REYKJAVÍK
SÍMI: 561 9040 FAX: 561 9044
NETFANG: vidsja@vidsja.is
www.vidsja.is