



Samþykkt þann  
 04 FEB 2020  
 Byggingarfulltrúi / Eignari  
 P. H. Sigurður Sveinsson

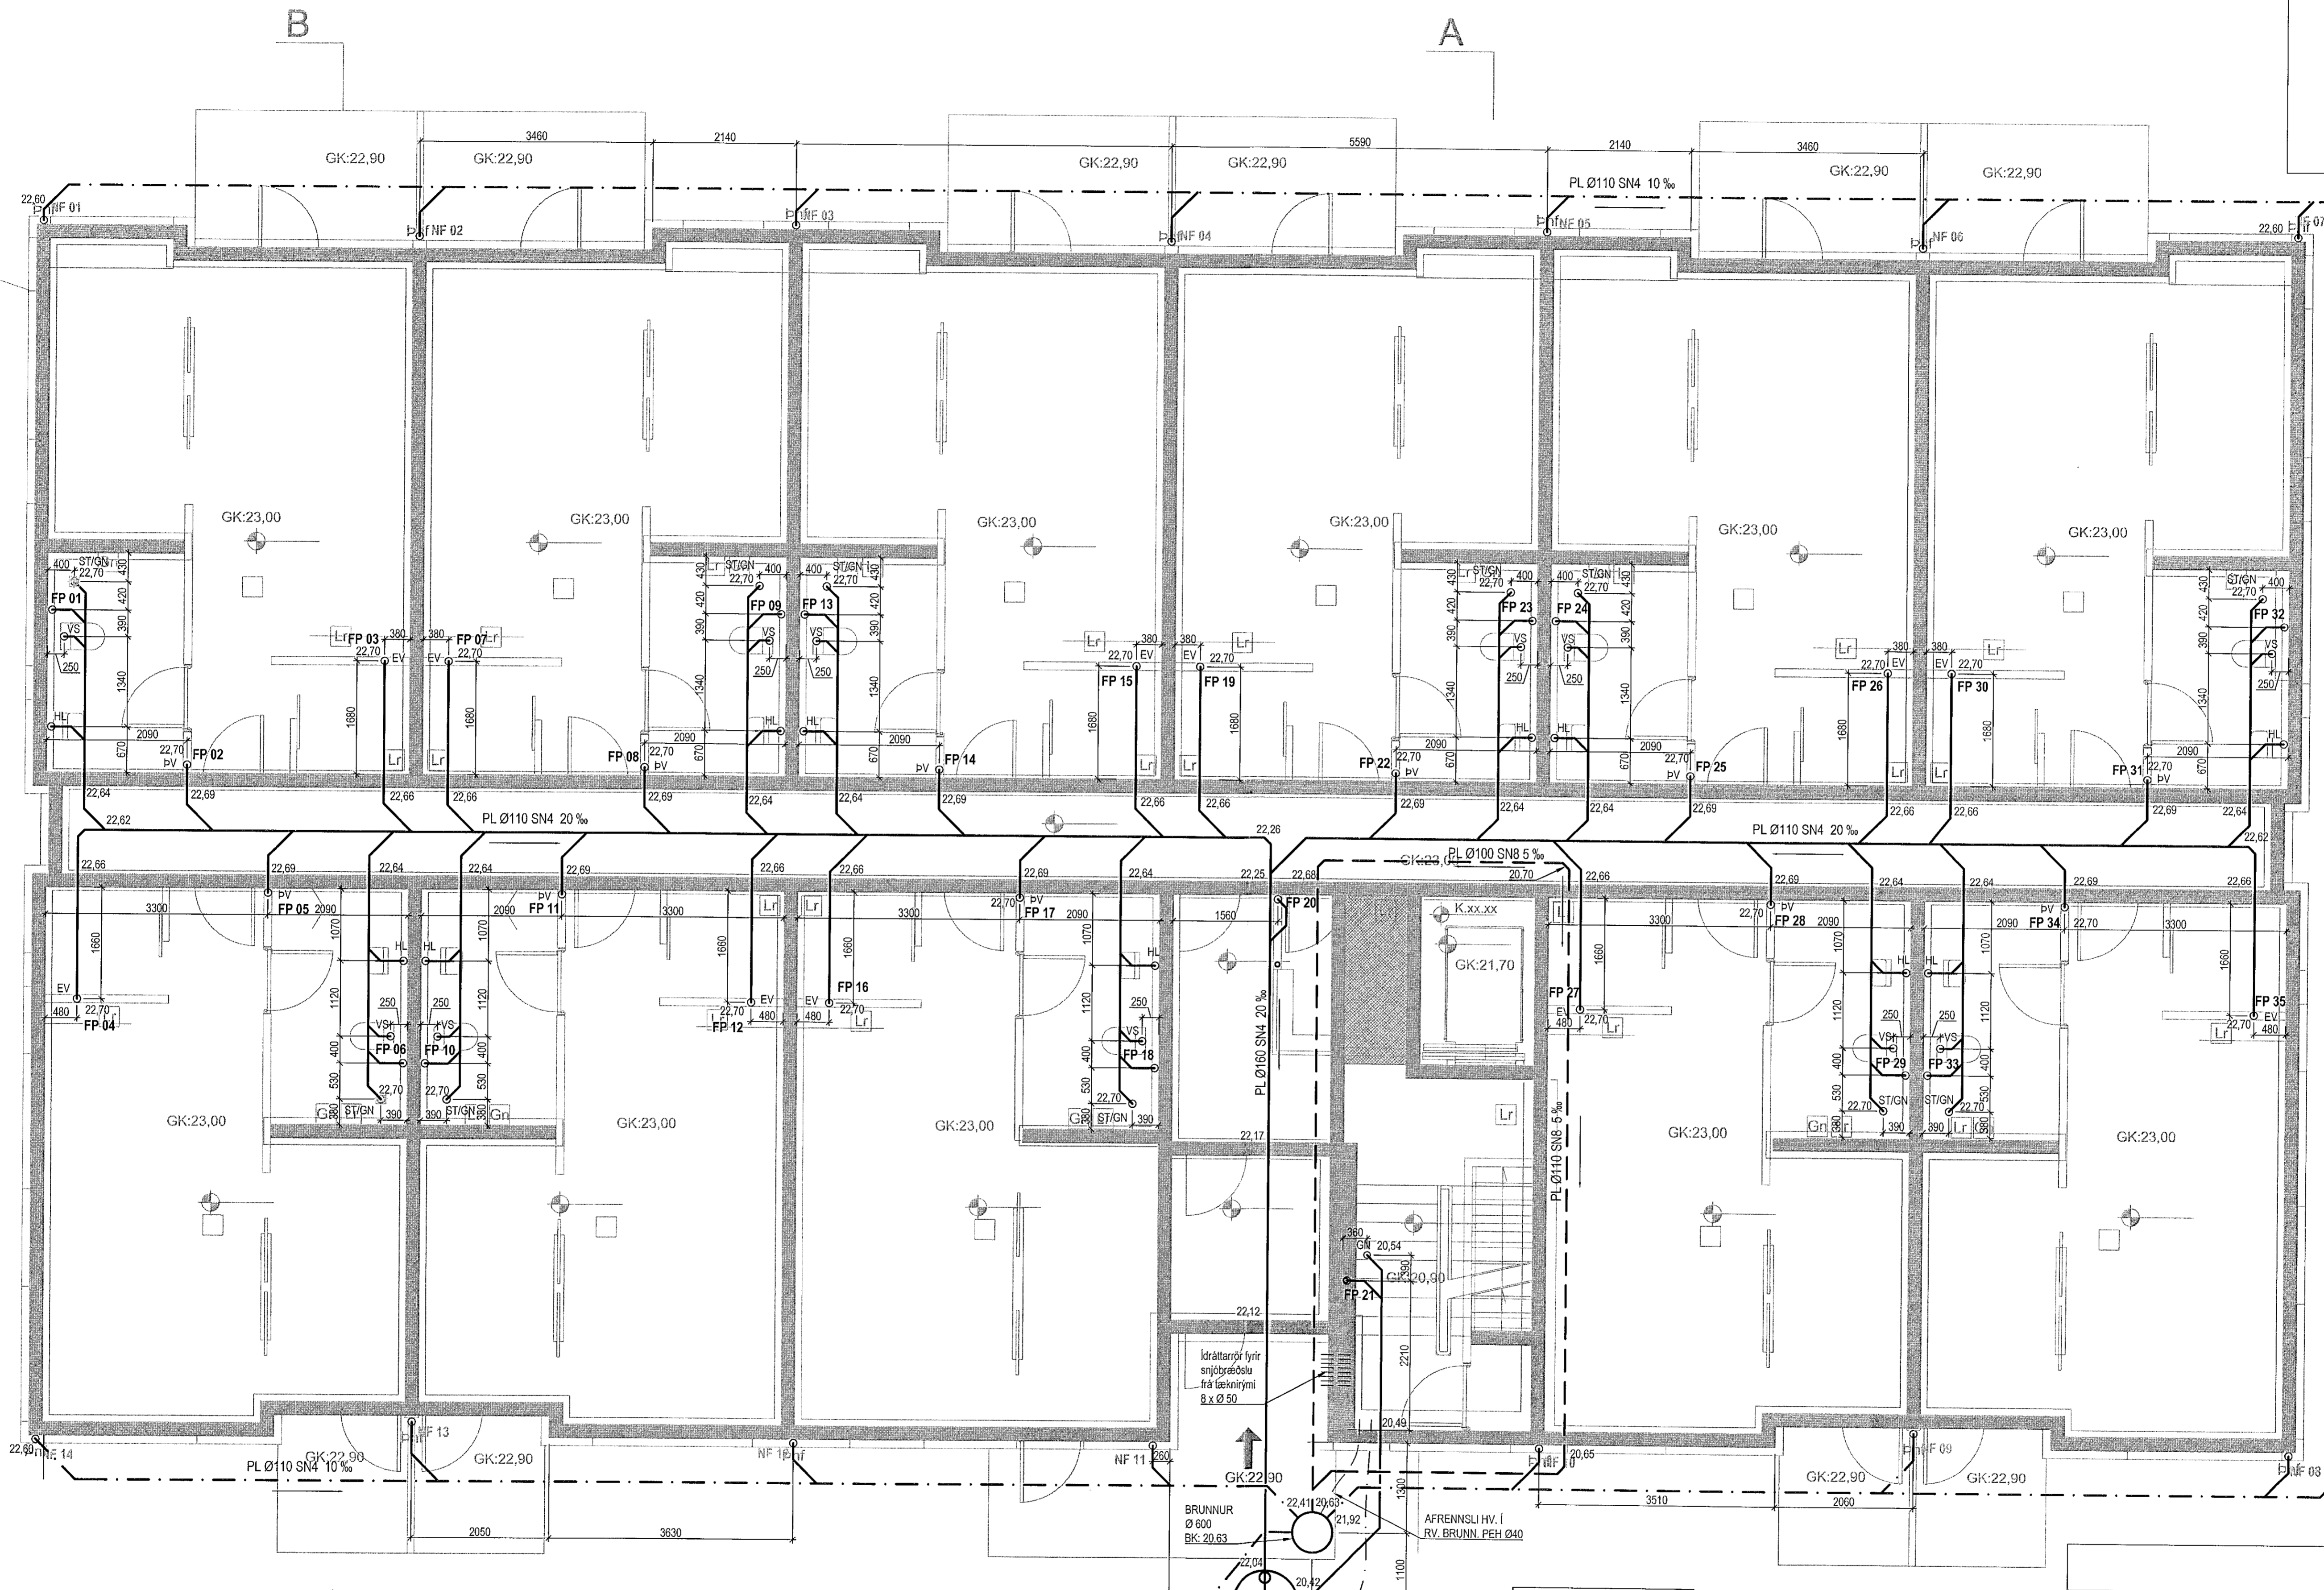

YFIRLITSMYND

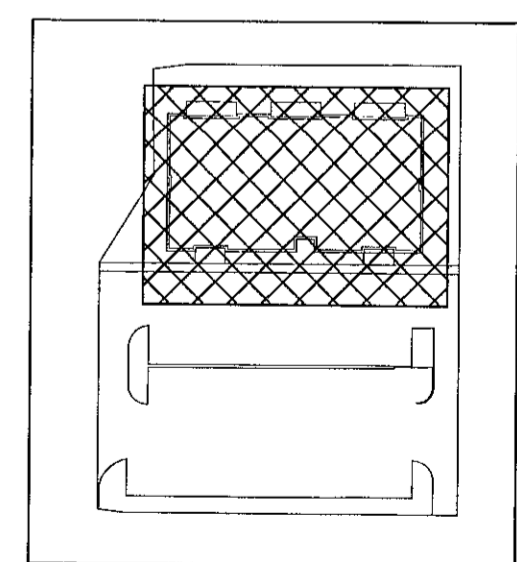

SKÓLPLAGNIR Í GRUNNI ERU:  
 PL Ø110 SN4 20% NEMA  
 ANNAD SÉ TEKID FRAM

ÁRITUN HÖNNUNARSTJÓRA:  
**ÚTI** **INSNI**  
 ARKITEKTAR  
 JÓN HÖR ÞORVALDSSON  
 ARKITEKTI FAJ SAMARK  
 KT: 021256 7577

Norðurhella 13, 221 Hafnarfirði  
 Hita og þrífalagnir  
 Grunnlag्नir  
 Lagnir í jörð

**VÍÐSJA**  
 VERKFRÆÐISTOFA FRV  
 TRYGVAGÖTU 11, 101 REYKJAVÍK  
 Sími: 591 9040 FAX: 591 9044  
 NETFANG: vidsja@vidsja.is  
 www.vidsja.is

MARKIÐ	PP	TEIKNAR	PP	MAV.	19-092
SAH.				SKRÁ	Lagnir
UTGAFA		DAGS		DAGS	19.12.2019
NAFN	NAFN	NAFN	NAFN	NAFN	NAFN

