



Samþykkt þann
 04 FEB 2010
 Eyggingarfulltrúi: H. Þ. Þorvaldsson
 P. h. Sigurður Steinarsson

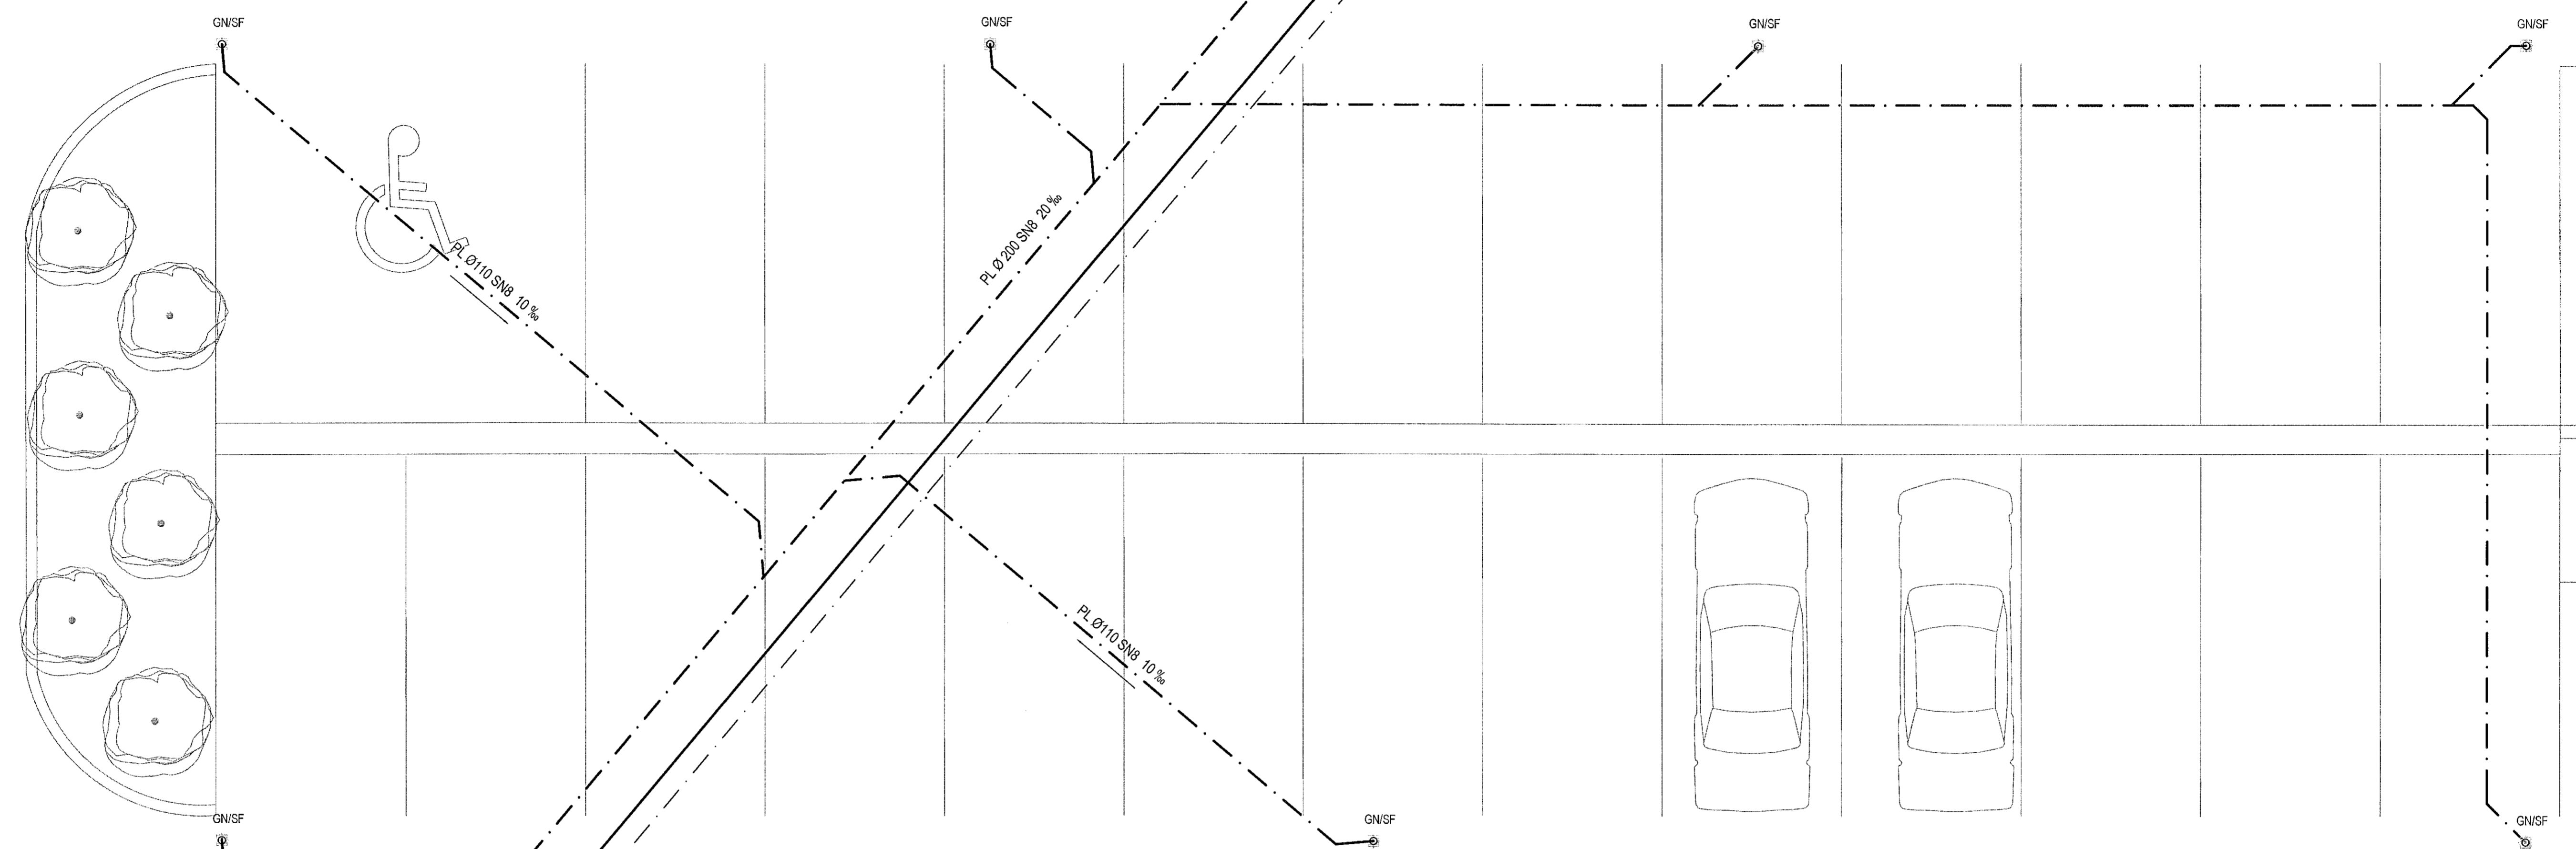


YFIRLITSMYND

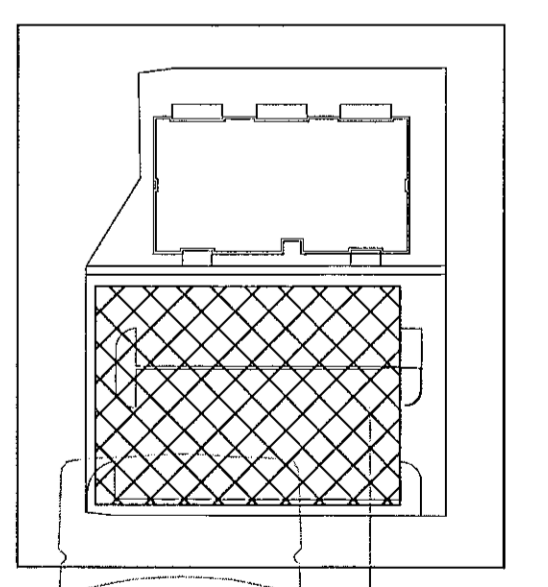

ÁRITUN HÖNNUNARSTJÓRA:
ÚTI **INNI**
 ARKITEKTAR
 JÓN ÞÓR ÞORVALDSSON
 ARGITECT FAJ SAMARK
 KT.: 021238 7579

ÁRITUN HÖNNUNARSTJÓRA STAÐFESTIR SAMMÆMINGARFYRIRERD	ÚTGÁFUR, AÐALÚPDRÁTTAR	DAGSETNING
--	------------------------	------------

Norðurhella 13, 221 Hafnarfirði
 Hita og þrífalagnir
 Grunnlag्नir
 Lag्नir í jörð

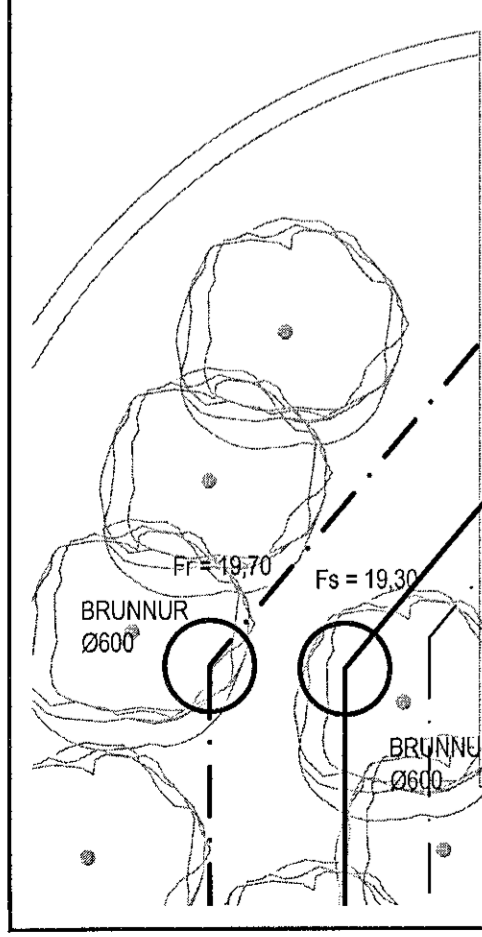

HMARNAD	pp	TEIKNAD	pp	SKV	VERKFR.	19-092
SAMB.		SKR.	Lagnir	TEIKN. NR.		
UTGÁFA		DAGS.	19.12.2019	NETFANG		P01-2
NAFN	NAFN OG HÉNNIFALA		ÁÐST. BÚSSKOT. N. 150557-4199			