


EINLÍNUMYND

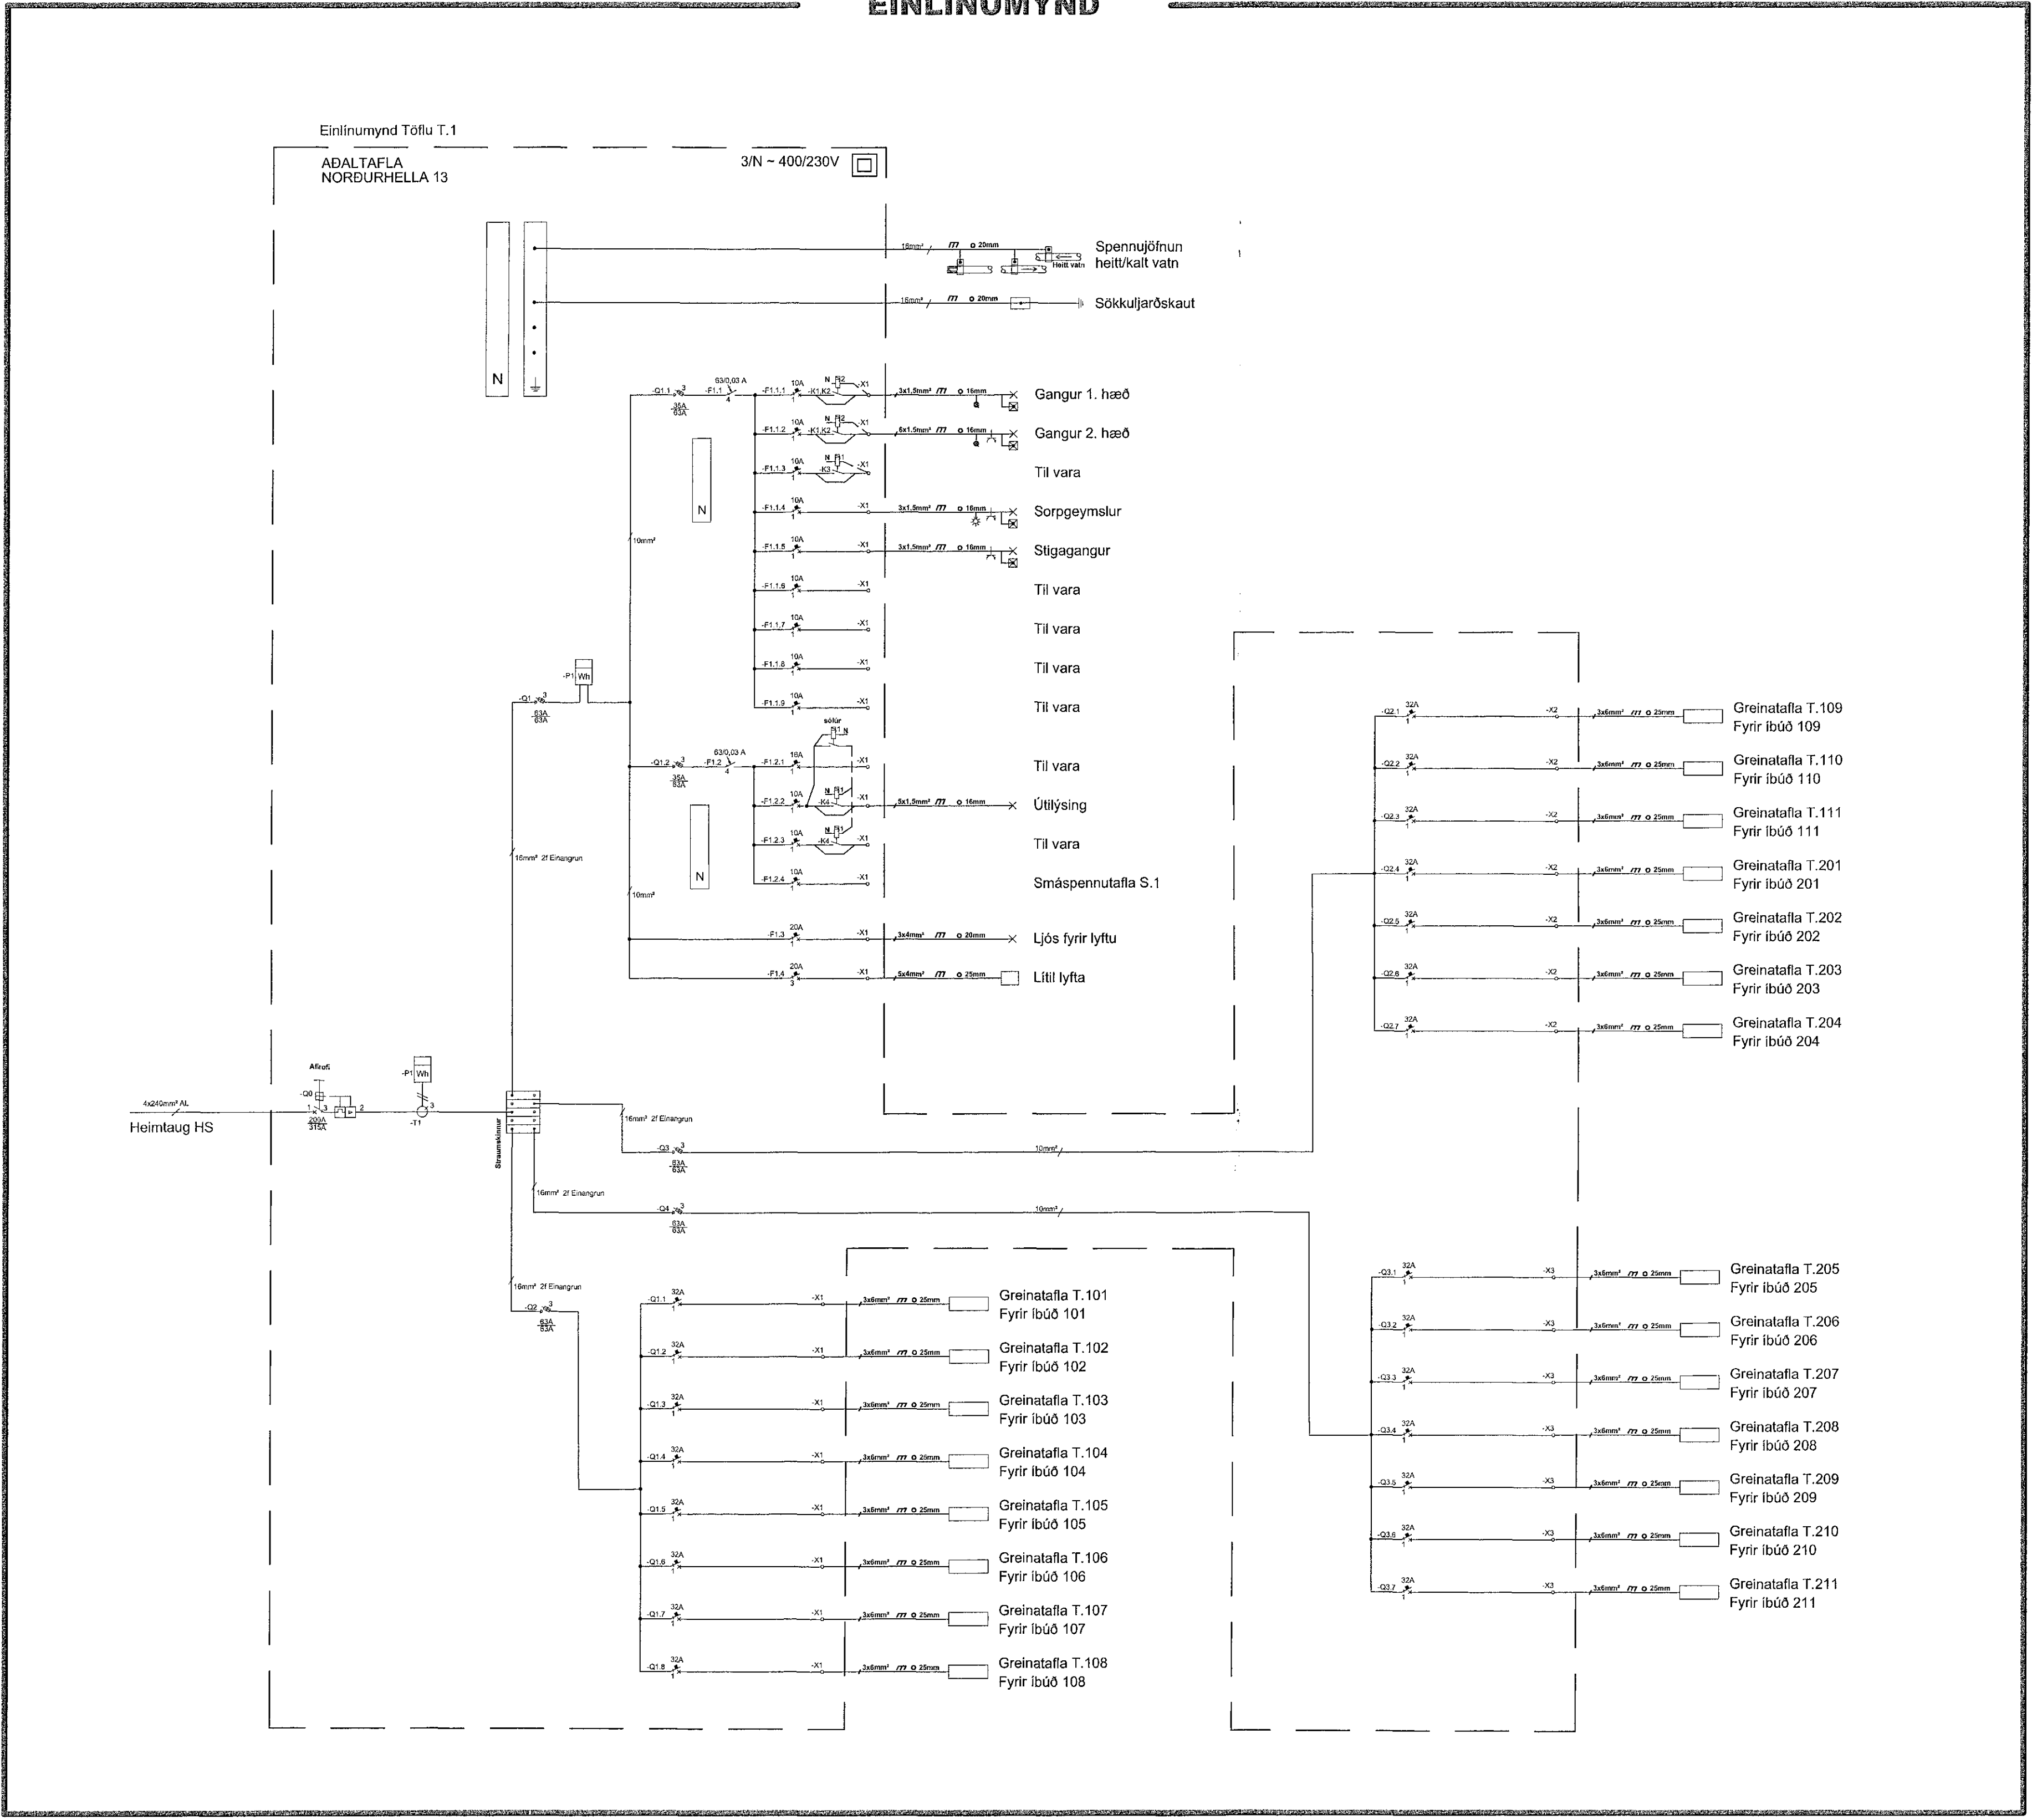

Br.	Dags.	Breyting	Ha.

FRUMA
Fruma ehf / 430700-2430
Hringbraut 77 101 Reykjavík
Sími: 821-6966
frumaehf@gmail.com

Norðurhella 13
Heimaugateikning
221 Hafnarfjörður

Teikningsheiti:
Rafllagnir
Einlínunmyndir

Dagsetning: 06.01.2020
Mælikvarði: -
Bláustær: A1
Hannað: ARE
Teiknað: ARE
Yfirfarið: ARE

Nafn og kennitala hönnuðar:
Axel Rúnar Eypórssón 110881-4799
Undirskrift hönnuðar:
Axel Rúnar Eypórssón

Undirskrift fönnunarstjóra:
Verknúmer: 20-001
Teikninganúmer: 0003
Útgáfa: A

ÁRITUN HÖNNUNARSTJÓRA:
ÚTI **INN**
ARKITEKTAR
JÓN ÞÓR ÞORVALDSSON
ARKITEKTI F.A.I. SAHARK
Kf: 021256 7579