

Samþykkt þann  
07 FEB 2020  
Byggingarfulltrúi í Hafnarfirði  
F.Þ. Sigurður Staðinn Jónsson

ÁRITUN HÖNNUNARSJÓRA: KT.  
SÉRUPPRÁTTUR ER Í SAMRÆMI VÍÐ ADALUPPDRÆTTI.  
VERKNR: 14-04-R DAGS.ÚTG: 23.07.19

SKÝRINGAR:

- SJÁ FLEIRI ALMENNAR SKÝRINGAR Á TEIKNINGU 1-0000
- ÖLL MÁL ERU Í MILLIMETRUM OG ALLIR KÓTAR OG HNIT ERU Í METRUM
- UNDIRSTÖÐUR ERU GRUNÐAÐAR Á FYLINGU LEYFILEGUR ÞRÝSTINGUR Á FYLINGU ER 0,5 MPa Í BROTMARKAÁSTANDI
- GÖT Í SÖKKLA ERU SÝND Á GATAPLANI FRÁ FERLI
- SÖKKULSKAUT ERU SÝND Á SÖKKULSKAUTS-TEIKNINGUM FRÁ VERKHÖNNUN
- SETJA SKAL 2K12 VIÐ DYRAOP SEM NÁI SKEYTI LENGD UPP FYRIR BOTNPLÖTU NEMA ANNAD SÉ SÝNT Á TEIKNINGUM

TÁKN:


- TÁKNAR NÝJA STEYPU
- TÁKNAR BOTNPLÖTU MEÐ TVÖFALDRI JÄRNAGRIND

GN GÖLFNIDURFALL - STADSETNING OG TEGUND SKAL VERA Í SAMRÆMI VÍÐ GRUNNLAGNATEIKNINGAR FRÁ FERLI BENDING BOTNPLÖTU Í KRINGUM NIDURFÖLL SKAL VERA:

4x3K10c/c100 L=1000  
MEÐ 45° HALLA Á HORN  
- BENDING LÖGÐ UNDIR EFRI GRIND

TÁKNAR HLÍÐ Á VEGG MEÐ SJÓNSTEYPUÁFERÐ - KRÖFUR UM GÆÐI FLEKAMÓTA O.FL. SKV. VERKLYSINGU

LYKILMYND

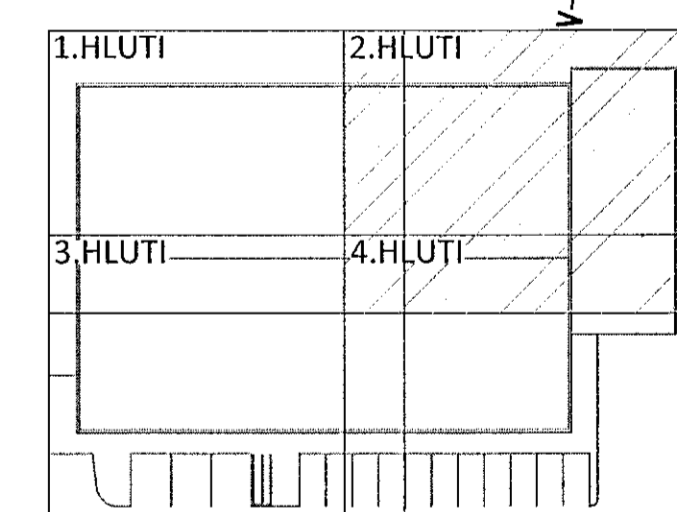

- C. 07.01.20 STEYPTRI PLÖTU BÆTT VIÐ
- B. 31.10.19 HURÐA- OG GLUGGAGÖT UPPFÆRD
- A. 10.10.19 UNDIRSTÖÐUM BREYTT

NR. DAGS. LYSING

**ferill**  
VERKFRÆÐISTOFA

**NORÐURHELLA 1**  
KRÓNAN - MATVÖRUVERSLUN HAFNARFJÖRÐUR

BURÐARVIRKI UNDIRSTÖÐUR GRUNNMYND

SAMÞYKKT: 26012-3879  
HÖNNUNUR: YFIRFARID DAGS. ÚTG. DAGS. BREYTT.  
AK: ak@ferill.is ÞÓ 09.08.19 07.01.20  
MKV. (A1) VERKNR. TEIKN. NR. BREYTT.  
1:50 19040 1-0102 C

Ferill ehf. Mörkin 1 108 Reykjavík Sími: 575 1600 www.ferill.is

