

ÁRITUN HÖNNUNARSTJÓRA: KT. 220564-4365

SÉRUPPRÁTTUR ER Í SAMRÆMI VÍÐ ADALUPPDRETTI, VERKNR: 14-04-R DAGS.ÚTG: 23.07.19


SKÝRINGAR:

- SJÁ FLEIRI ALMENNAR SKÝRINGAR Á TEIKNINGU 1-0000
- ÖLL MÁL ERU Í MILLIMETNUM OG ALLIR KÓTAR OG HNIT ERU Í METRUM
- UNDIRSTÖÐUR ERU GRUNDAÐAR Á FYLINGU LEYFILEGUR ÞRÝSTINGUR Á FYLINGU ER 0,5 MPa Í BROTMARKAÁSTANDI
- GÖT Í SÖKKLA ERU SÝND Á GATAPLANI FRÁ FERLI
- SÖKKULSKAUT ERU SÝND Á SÖKKULSKAUTS-TEIKNINGUM FRÁ VERKHÖNNUN
- SETJA SKAL 2K12 VIÐ DYRAOP SEM NÁI SKEYTILENGD UPP FYRIR BOTNPLÖTU NEMA ANNAD SÉ SÝNT Á TEIKNINGUM

TÁKN:


- TÁKNAR NÝJA STEYPU
- ▨ TÁKNAR BOTNPLÖTU MED TVÖFALDRI JÁRNAGRIND

GN GÓLFNIÐURFALL - STAÐSETNING OG TEGUND SKAL VERA Í SAMRÆMI VÍÐ GRUNNLAGNATEIKNINGAR FRÁ FERLI BENDING BOTNPLÖTU Í KRINGUM NIÐURFÖLL SKAL VERA:

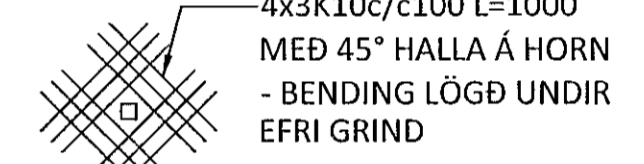

▲ TÁKNAR HLIÐ Á VEGG MED SJÓNSTEYPUÁFERÐ - KRÖFUR UM GÆÐI FLEKAMÓTA O.F.L. SKV. VERKLÝSINGU

LYKILMYND

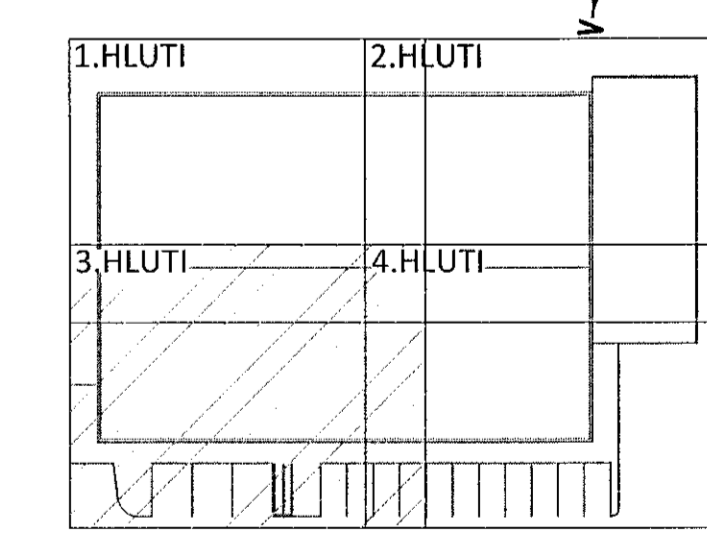

C. 07.01.20 STEYPTRI PLÖTU BÆTTI VÍÐ
B. 31.10.19 HURÐA- OG GLUGGAGÓTT UPPFÆRD
A. 10.10.19 UNDIRSTÖÐUM BREYTT
NR. DAGS. LYSING



NORÐURHELLA 1
KRÓNAN - MATVÖRUVERSLUN HAFNARFJÖRÐUR
BURÐARVIRKI UNDIRSTÖÐUR GRUNNMYND

SAMÞYKKT: KT. 260172-3879
HÖNNUNUR YRIFARID DAGS. ÚTG. DAGS. BREYT.
AK ak@ferill.is ÞÓ 09.08.19 07.01.20
MKV. (A1) VERKNR. TEIKN. NR. BREYT.
1:50 19040 1 - 0103 C
Ferill ehf. Mörkin 1 108 Reykjavík Sími: 575 1600 www.ferill.is