


Kr. 220564-4369

ÁRITUN HÖNNUNARSTJÓRA: KT.  
SÉRUPPRÁTTUR ER Í SAMRÆMI VIÐ ADALUPPDRETTIL.  
VERKNR: 14-04-O DAGS.ÚTG: 25.11.19


SKÝRINGAR:

- SJÁ FLEIRI ALMENNAR SKÝRINGAR Á TEIKNINGU 1-0000, 1-0101 OG 1-0150
- ÖLL MÁL ERU Í MILLIMETRUM OG ALLIR KÓTAR OG HNIT ERU Í METRUM
- UNDIRSTÖÐUR ERU GRUNÐAÐAR Á FYLINGU LEYFILEGUR ÞRÝSTINGUR Á FYLINGU ER 0,5 MPa Í BROTMARKAÁSTANDI
- GÖT Í SÖKKLA ERU SÝND Á GATAPLANI FRÁ FERLI
- SÖKKULSKAUT ER SÝND Á SÖKKULSKAUTS-TEIKNINGUM FRÁ VERKHÖNNUN
- SETJA SKAL 2K12 VIÐ DYRAOP SEM NÁI SKEYTIENGDU UPPIR FÜR BOTNPLÖTU NEMA ANNAD SÉ SÝNT Á TEIKNINGUM
- UPPGEFIN HÆÐ Á JÁRNABÖKKUM Á SNÍÐUM ER HÆÐ Á BÖKKUM SBR. SKÝRINGARMYND. GERT ER RÁÐ FÜRIR AÐ HÆÐ Á BAULU SÉ 20mm MINNI EN HÆÐ Á BAKKA:

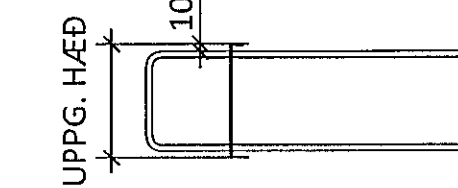

TÁKN:

- TÁKNAR NÝJA STEYPU
- ▲ TÁKNAR 100mm PYKKA EINANGRUN MED RÚMPYNGD ≥ 24kg/m³
- ▲ TÁKNAR HUIÐ Á VEGG MED SJÓNSTEYPUÁFERD - KRÖFUR UM GÆÐI FLEKAMÓTA O.FL. SKV. VERKLÝSINGU

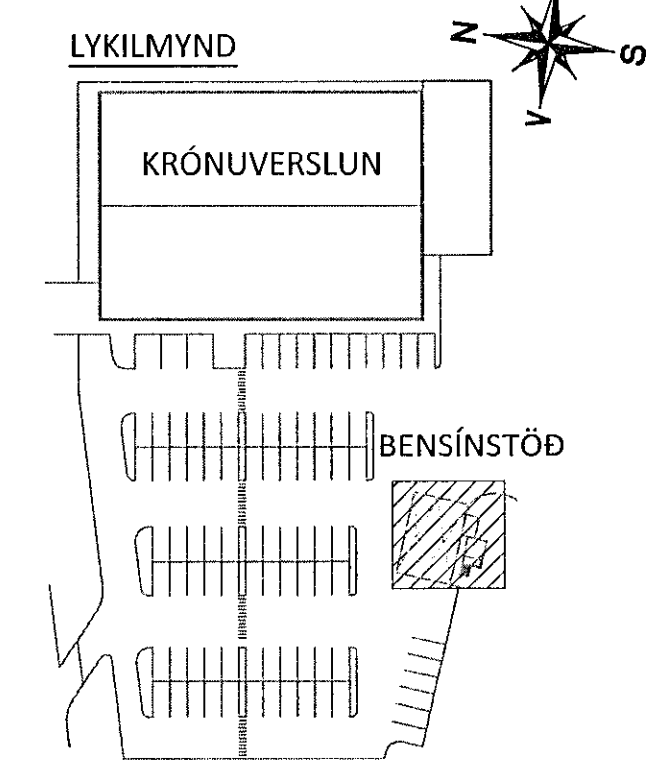

STEYPUGÆÐI - EF ANNAD ER EKKI TEKIÐ FRAM SKAL MÍÐA VIÐ STEYPUGÆÐI SKV. TEIKN. 1-0000

<b>DÆLUPLAN</b>	
BROTÞOLSFLOKKUR:	C35/45
ÁREITISFLOKKUR:	XF4
Dmax	25mm
SEMENNTSMAGN:	≥ 350 kg/m³
VATNS-/SEMENNTSTALA:	≤ 0,45
LOFTMAGN:	5-6 %
<b>VEGGIR SJÓNSTEYPA</b>	
BROTÞOLSFLOKKUR:	C30/37
ÁREITISFLOKKUR:	XF2
Dmax	25mm
SEMENNTSMAGN:	≥ 350 kg/m³
VATNS-/SEMENNTSTALA:	≤ 0,5
LOFTMAGN:	5-6 %
<b>ÞAKPLATA</b>	
BROTÞOLSFLOKKUR:	C30/37
ÁREITISFLOKKUR:	XF3
Dmax	25mm
SEMENNTSMAGN:	≥ 350 kg/m³
VATNS-/SEMENNTSTALA:	≤ 0,5
LOFTMAGN:	5-6 %

ferill  
VERKFRÆÐISTOFA

**NORÐURHELLA 1**  
N1 BENSÍNSTÖÐ - TEKNIRÝMI HAFNARFJÖRÐUR

BRÐARVIRKI  
UNDIRSTÖÐUR, VEGGIR OG DÆLUPLAN  
GRUNNMYND OG SNÍÐ

SAMÞYKKT: KT. 260172-3879

HÖNNUÐUR: YFIRFARID DAGS. ÚTG. DAGS. BREYT.  
AK ak@ferill.is ÞÓ 07.01.20  
MKV. (A3) VERKNR. TEIKN. NR. BREYT.  
1:50 / 1:20 / 1:10 19040 1-0105

Ferill ehf. Mörkin 1 108 Reykjavík Sími: 575 1600 www.ferill.is