


ÁRITUN BYGGINGARFULLTRÁ

Sambykkt þann  
07 FEB 2020  
Byggingarfulltrúi / Samráðgjafi  
F.Þ. Sigurður Steinarsson

ÁRITUN HÖNNUNARSTJÓRA: KT.  
SERUUPPRÁTTUR ER Í SAMRÆMI VID ADALUPPDRETTI.  
VERKNR: 14-04-R DAGS.ÚTG: 23.07.19

- SKÝRINGAR:
- SJÁ TEIKNINGU 1-0000 FYRIR ALMENNAR SKÝRINGAR
  - ÖLL MÁL ERU Í MILLIMETNUM OG ALLIR KÓTAR ERU Í METNUM
  - STÁL Í BITUM OG VINKLUM SKAL VERA S235
  - STÁL Í SÚLUM (RHS) SKAL VERA S355
  - SJÁ TEIKNINGU 1-2000 FYRIR ALMENN SNID Í VEGGI OG PLÖTUR
  - EF STAÐSETNING JÁRNABENDINGAR ER EKKI MÁLSETT Á GRUNNMYND SKAL ALMENNT GERT RÁÐ FYRIR AÐ HÚN SÉ MIÐJUSETT YFIR ÁSETUM EDA MITT Á MILLI ÁSETA
  - SJÁ GATAPLÖN FRÁ FERLI FYRIR STÆRÐ OG STAÐSETNINGU GATA Í PLÖTUR OG VEGGI
  - SJÁ TEIKNINGAR 1-3050 OG 1-3051 FYRIR STÁLFASTINGAR F1, F2,....
  - SJÁ TEIKNINGU 1-2001 FYRIR INNSTEYPTA FASTINGU IF-01

- TÁKN:
- █ TÁKNAR NÝJA STEYPU
  - TÁKNAR RÁÐANDI STEFNU BENDINGAR Í NEDRI BRÚN
  - TÁKNAR RÁÐANDI STEFNU BENDINGAR Í EFRI BRÚN
  - ▲ TÁKNAR HLIÐ Á VEGG MED SJÓNSTEYPUÁFERÐ - KRÖFUR UM GÆÐI FLEKAMÓTA O.FL. SKV. VERKLÝSINGU

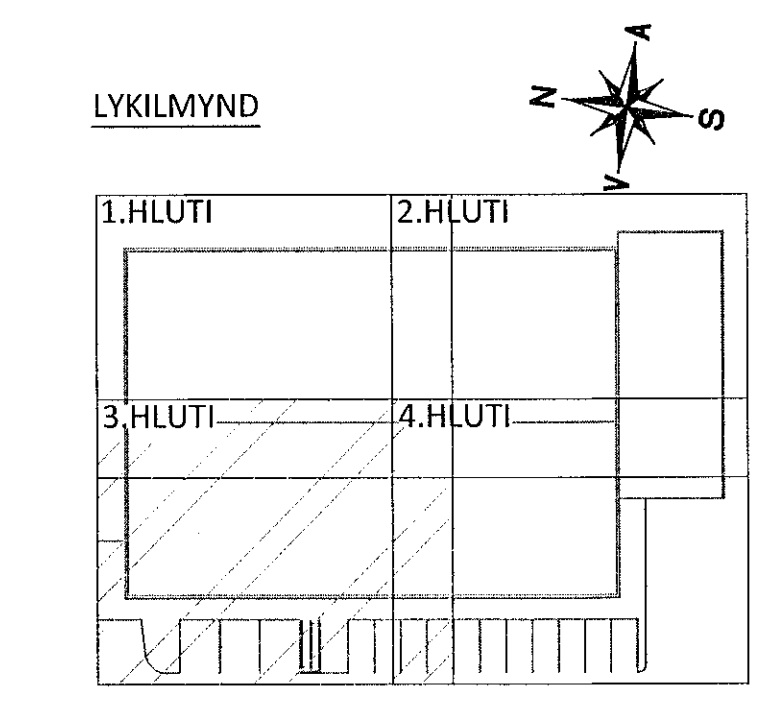

B 26.11.19 REYKLÚGA FJARLEGD OG F21 BÆTT VID  
A 31.10.19 HURÐA- OG GLUGGAGÖT UPPFERÐ  
NR. DAGS. LYSING



NORÐURHELLA 1  
KRÓNAN - MATVÖRUVERSLUN HAFNARFJÖRÐUR  
BURÐARVIRKI  
ÞAKVIRKI  
GRUNNMYND

SAMÞYKKT  
HÖNNUDUR YFIRFARID DAGS. ÚTG. DAGS. BREYT.  
AK ak@ferill.is ÞÓ 10.10.19 26.11.19  
MKV. (A1) VERKNR. TEIKN. NR. BREYT.  
1:50 19040 1 - 1003 B