



HÖNNUNARSTJÓRI KT. NETFANG SÍMI  
 G. GUÐMUNDUR PÉTURSSON 220564-4369 Oddur@dap.is 660 4200  
 ÁRTUN HÖNNUNARSTJÓRA kt. 220564-4369  
 SÉRUPPRÁTTUR ER Í SAMRÆMI VÍÐ ADALUPPRÆTLI  
 VERKNR. DAGS.ÚTG.

GRUNNMYND AF TÆKNIRÝMI

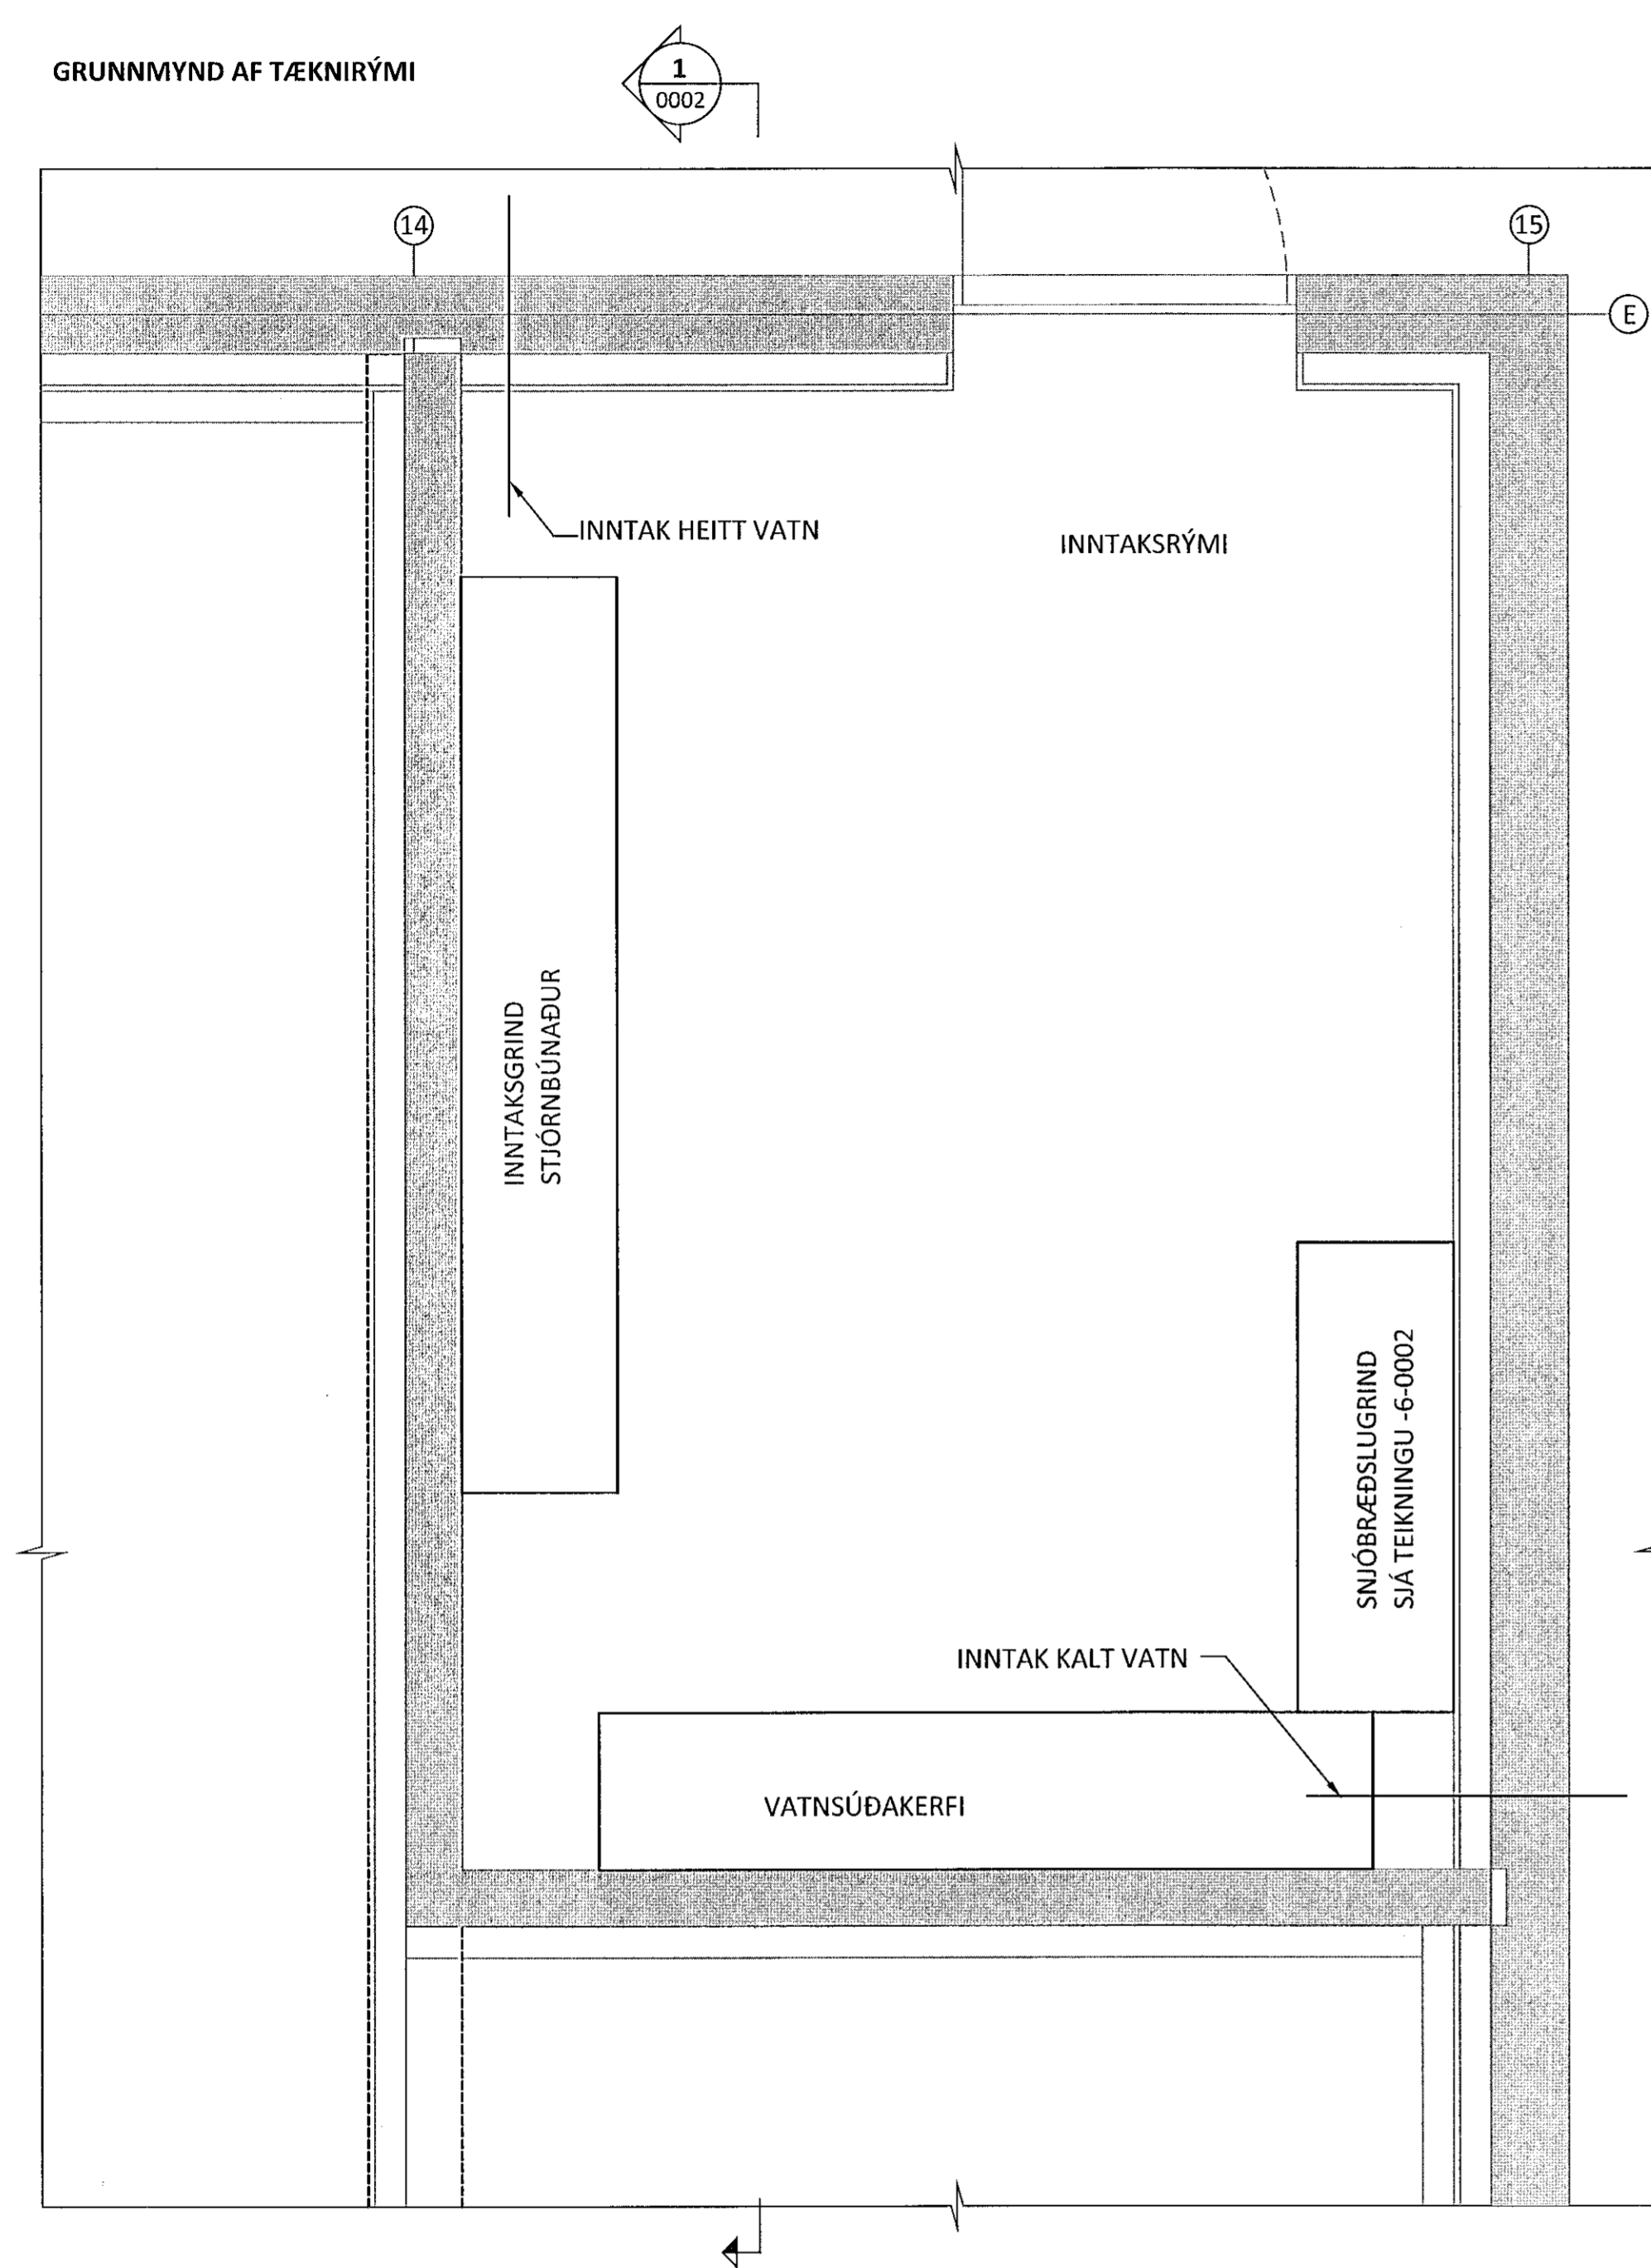

1 0002  
 EKKI Í KVARÐA

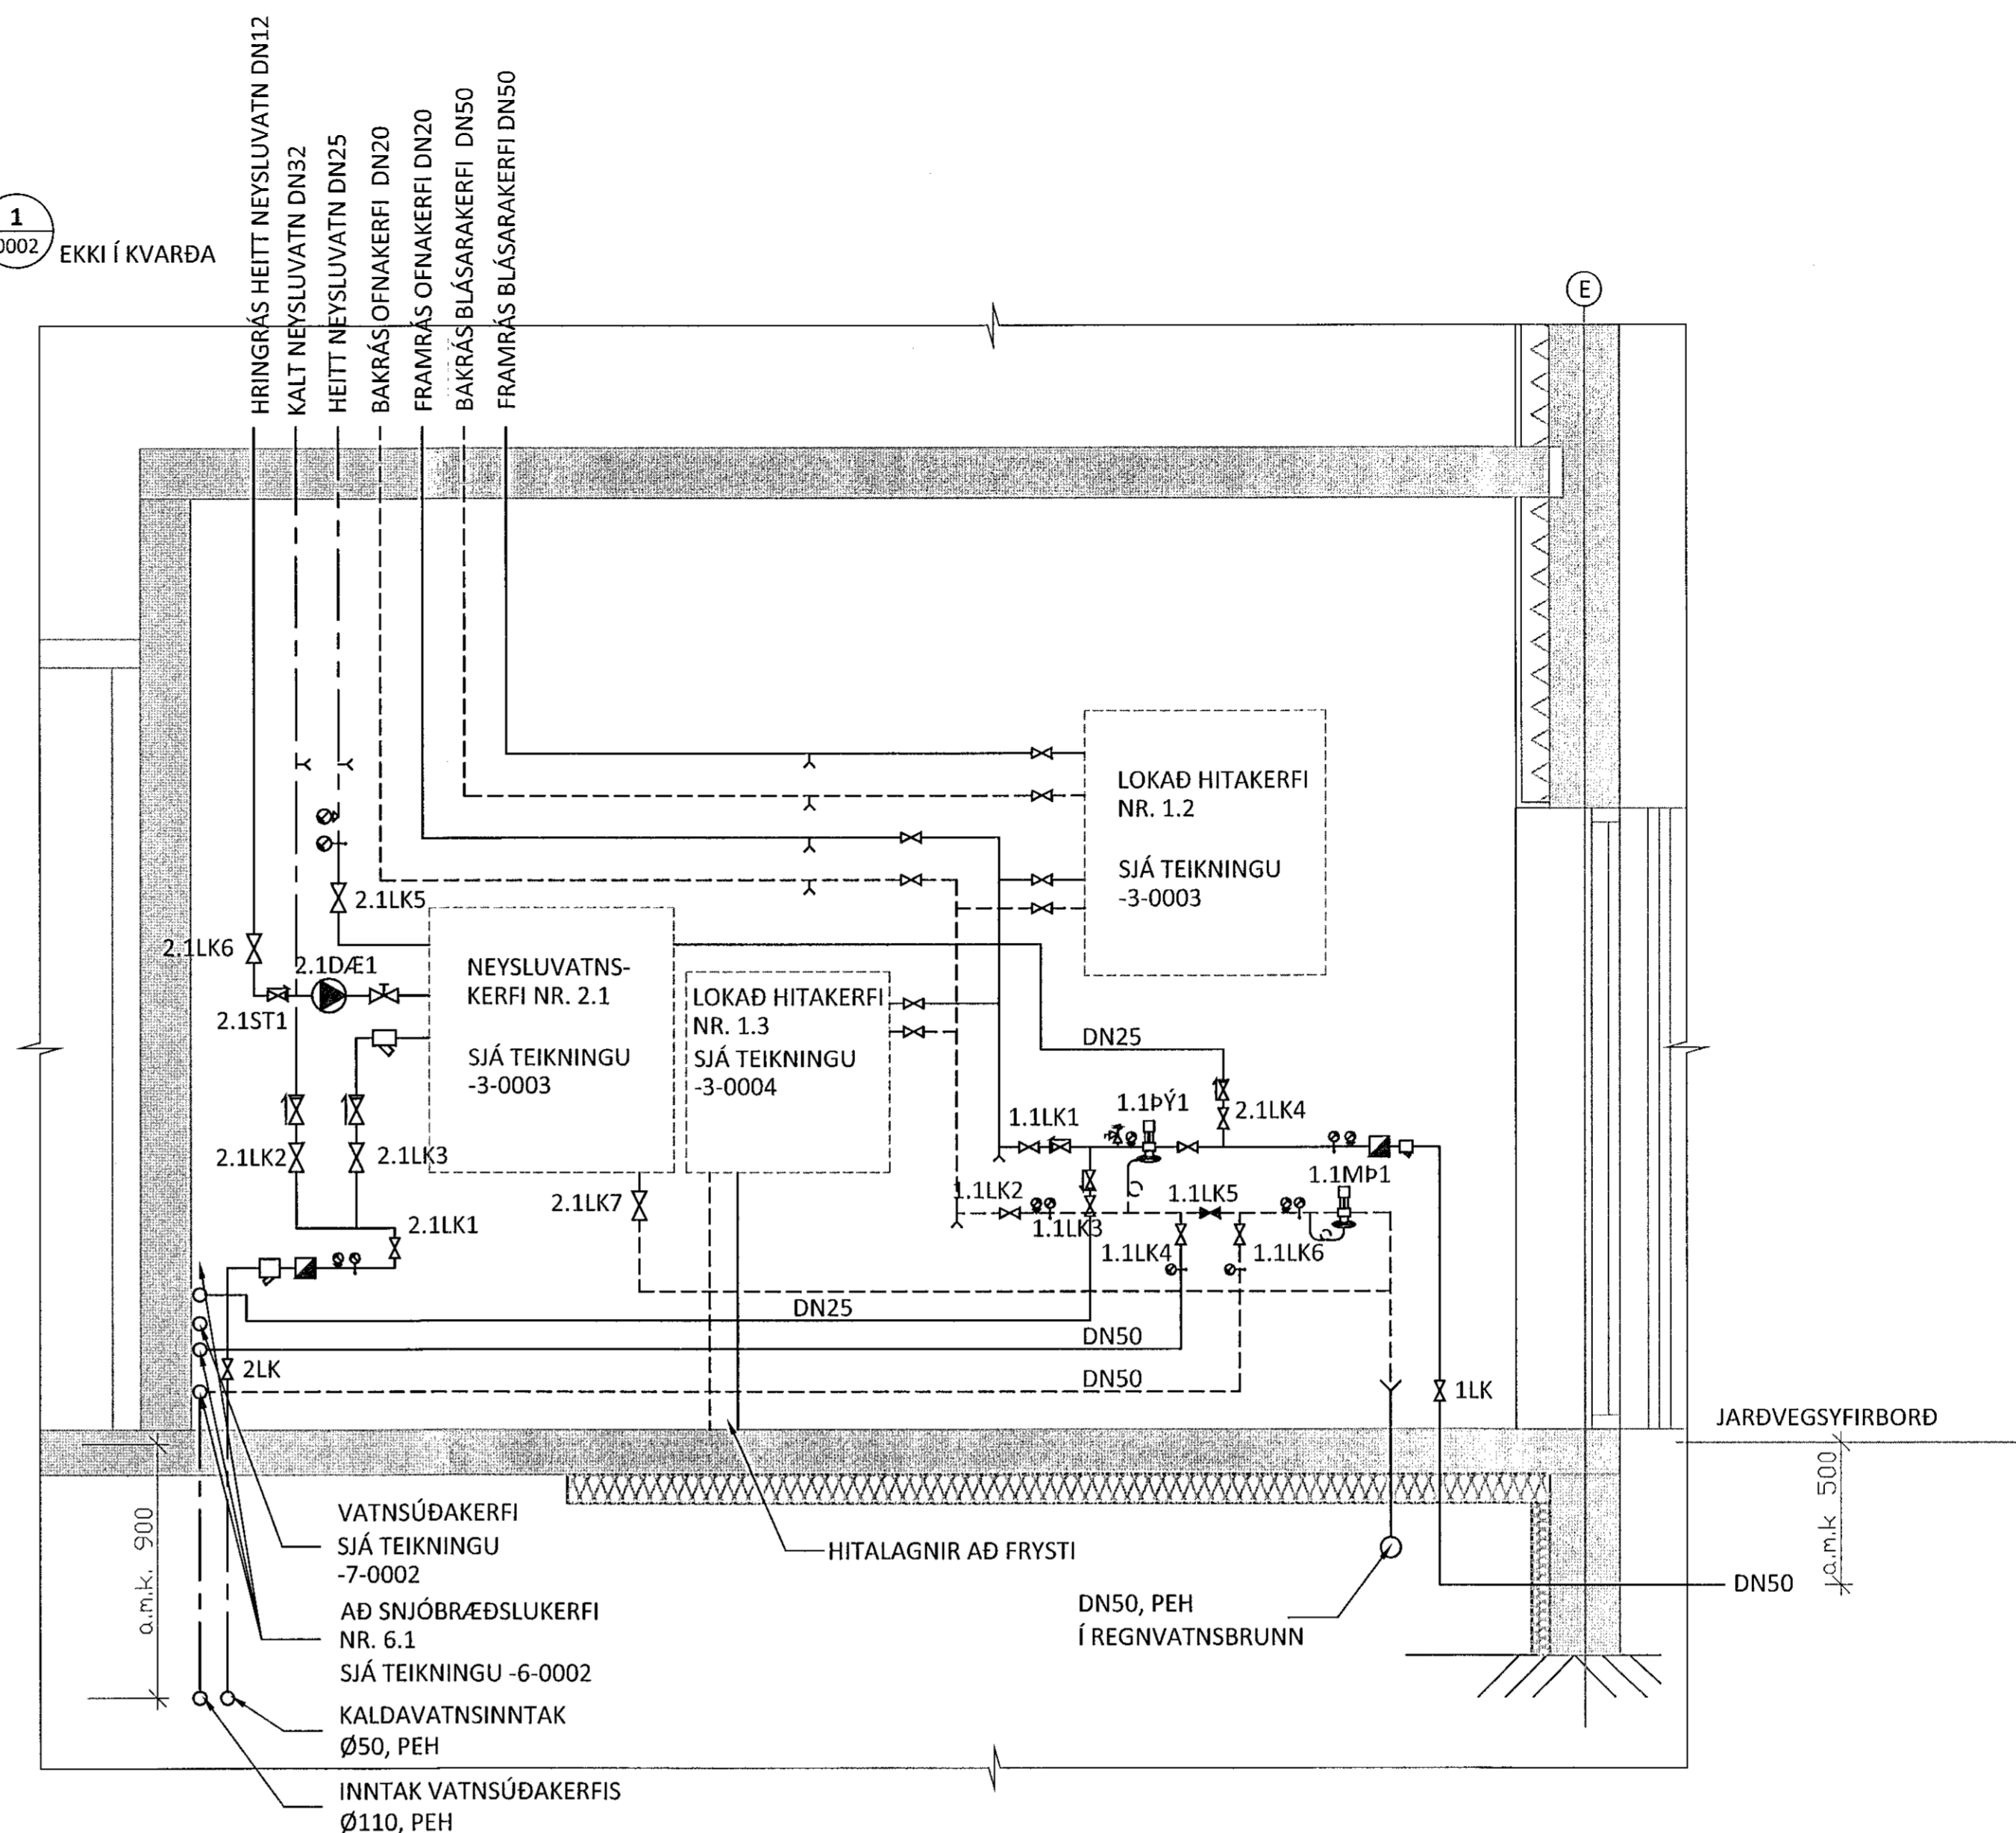

TÆKJALISTI KERFI 1 OG 2

NR.	TÆKI	HLUTVERK	STÆRD/AFKÖST
1.1PÝ1	ÞRÝSTJAFNARI	ÞRÝSTJAFNAR HITAKERFI	REIKNAD Kv = 2,92 m³/klst JAFNGILDIR 2,92 l/s VÍÐ 100 kPa STILLISVÍÐ 0,05-0,5 bar
1.1MP1	MÓTBRYSTILOKI	VÍÐHELDUR ÞRÝSTING Á HITAKERFI	REIKNAD Kv = 2,38 m³/klst JAFNGILDIR 2,92 l/s VÍÐ 150 kPa STILLISVÍÐ 0,1-1,2 bar
1LK	STOPPLOKI	LOKAR FYRIR HEITAVATNSINNTAK	DN50
1.1LK1	STOPPLOKI	LOKAR FYRIR FRAMRÁS HITAKERFIS	DN50
1.1LK2	STOPPLOKI	LOKAR FYRIR BAKRÁS HITAKERFIS	DN50
1.1LK3	STOPPLOKI	LOKAR FYRIR INNSPÝTINGU SNJÓBRÆÐSLU	DN25
1.1LK4	STOPPLOKI	LOKAR FYRIR FRAMRÁS SNJÓBRÆÐSLU	DN50
1.1LK5	STOPPLOKI	LOKAR FYRIR FRAMHJÁHLAUP SNJÓBRÆÐSLU	DN50
1.1LK6	STOPPLOKI	LOKAR FYRIR BAKRÁS SNJÓBRÆÐSLU	DN50
2LK	STOPPLOKI	LOKAR FYRIR KALDAVATNSINNTAK	DN50
2.1DÆ1	DÆLA	ÞRÝSTISTÝRÐ HRINGRÁSARDÆLA	q=0,05 l/s VÍÐ 2,0 mVs
2.1ST1	STILLILOKI	TAKMARKAR RENNLI Á HRINGRÁS	q=0,05 l/s
2.1LK1	STOPPLOKI	LOKAR FYRIR NEYSLUVATN	DN32
2.1LK2	STOPPLOKI	LOKAR FYRIR KALT NEYSLUVATN	DN32
2.1LK3	STOPPLOKI	LOKAR FYRIR KALT VATN AD MH	DN25
2.1LK4	STOPPLOKI	LOKAR FYRIR HEITT VATN AD MH	DN25
2.1LK5	STOPPLOKI	LOKAR FYRIR HEITT NEYSLUVATN	DN25
2.1LK6	STOPPLOKI	LOKAR FYRIR HRINGRÁS	DN15
2.1LK7	STOPPLOKI	LOKAR FYRIR AFRENNLI FRÁ MH	DN25

NR. DAGS. LÍFSING

**ferill**  
 VERKFRÆÐISTOFA

**NORÐURHELLA 1**  
 KRÓNAN - MATVÖRUVERSLUN HAFNARFJÖRÐUR

HITA- OG PRIFAKERFI  
 GRUNNMYND TÆKNIRÝMI  
 KERFISMYND

SAMÞEKKT: KT. NETFANG SÍMI  
 DAGS. ÚTG. DAGS. BREYTT. YFIRFARID  
 28.01.20 DAG

HÖNNUNDIR KT. NETFANG SÍMI  
 GUÐMUNDUR PÉTURSSON 020672-5539 gunmi@ferill.is 575 1600  
 MKV. (A1) VERKNR. TEIKN. NR. BREYTT.  
**19040 3-0002**

Ferill ehf. Mörkin 1 108 Reykjavík Sími: 575 1600 www.ferill.is