



HÖNNUNARSTJÓRI KT. NETFANG SÍMI
 G. ODDUR VÍSSÓN 220564-4369 Oddur@dap.is 660 4200
 ÁRITUN HÖNNUNARSTJÓRA: *Gunnar* kt. 220564-4369
 SÉRUPPDRÁTTUR ER Í SAMRÆMI VÍÐ ADALUPPDRÆTTI.
 VERKNR: DAGS.ÚTG:

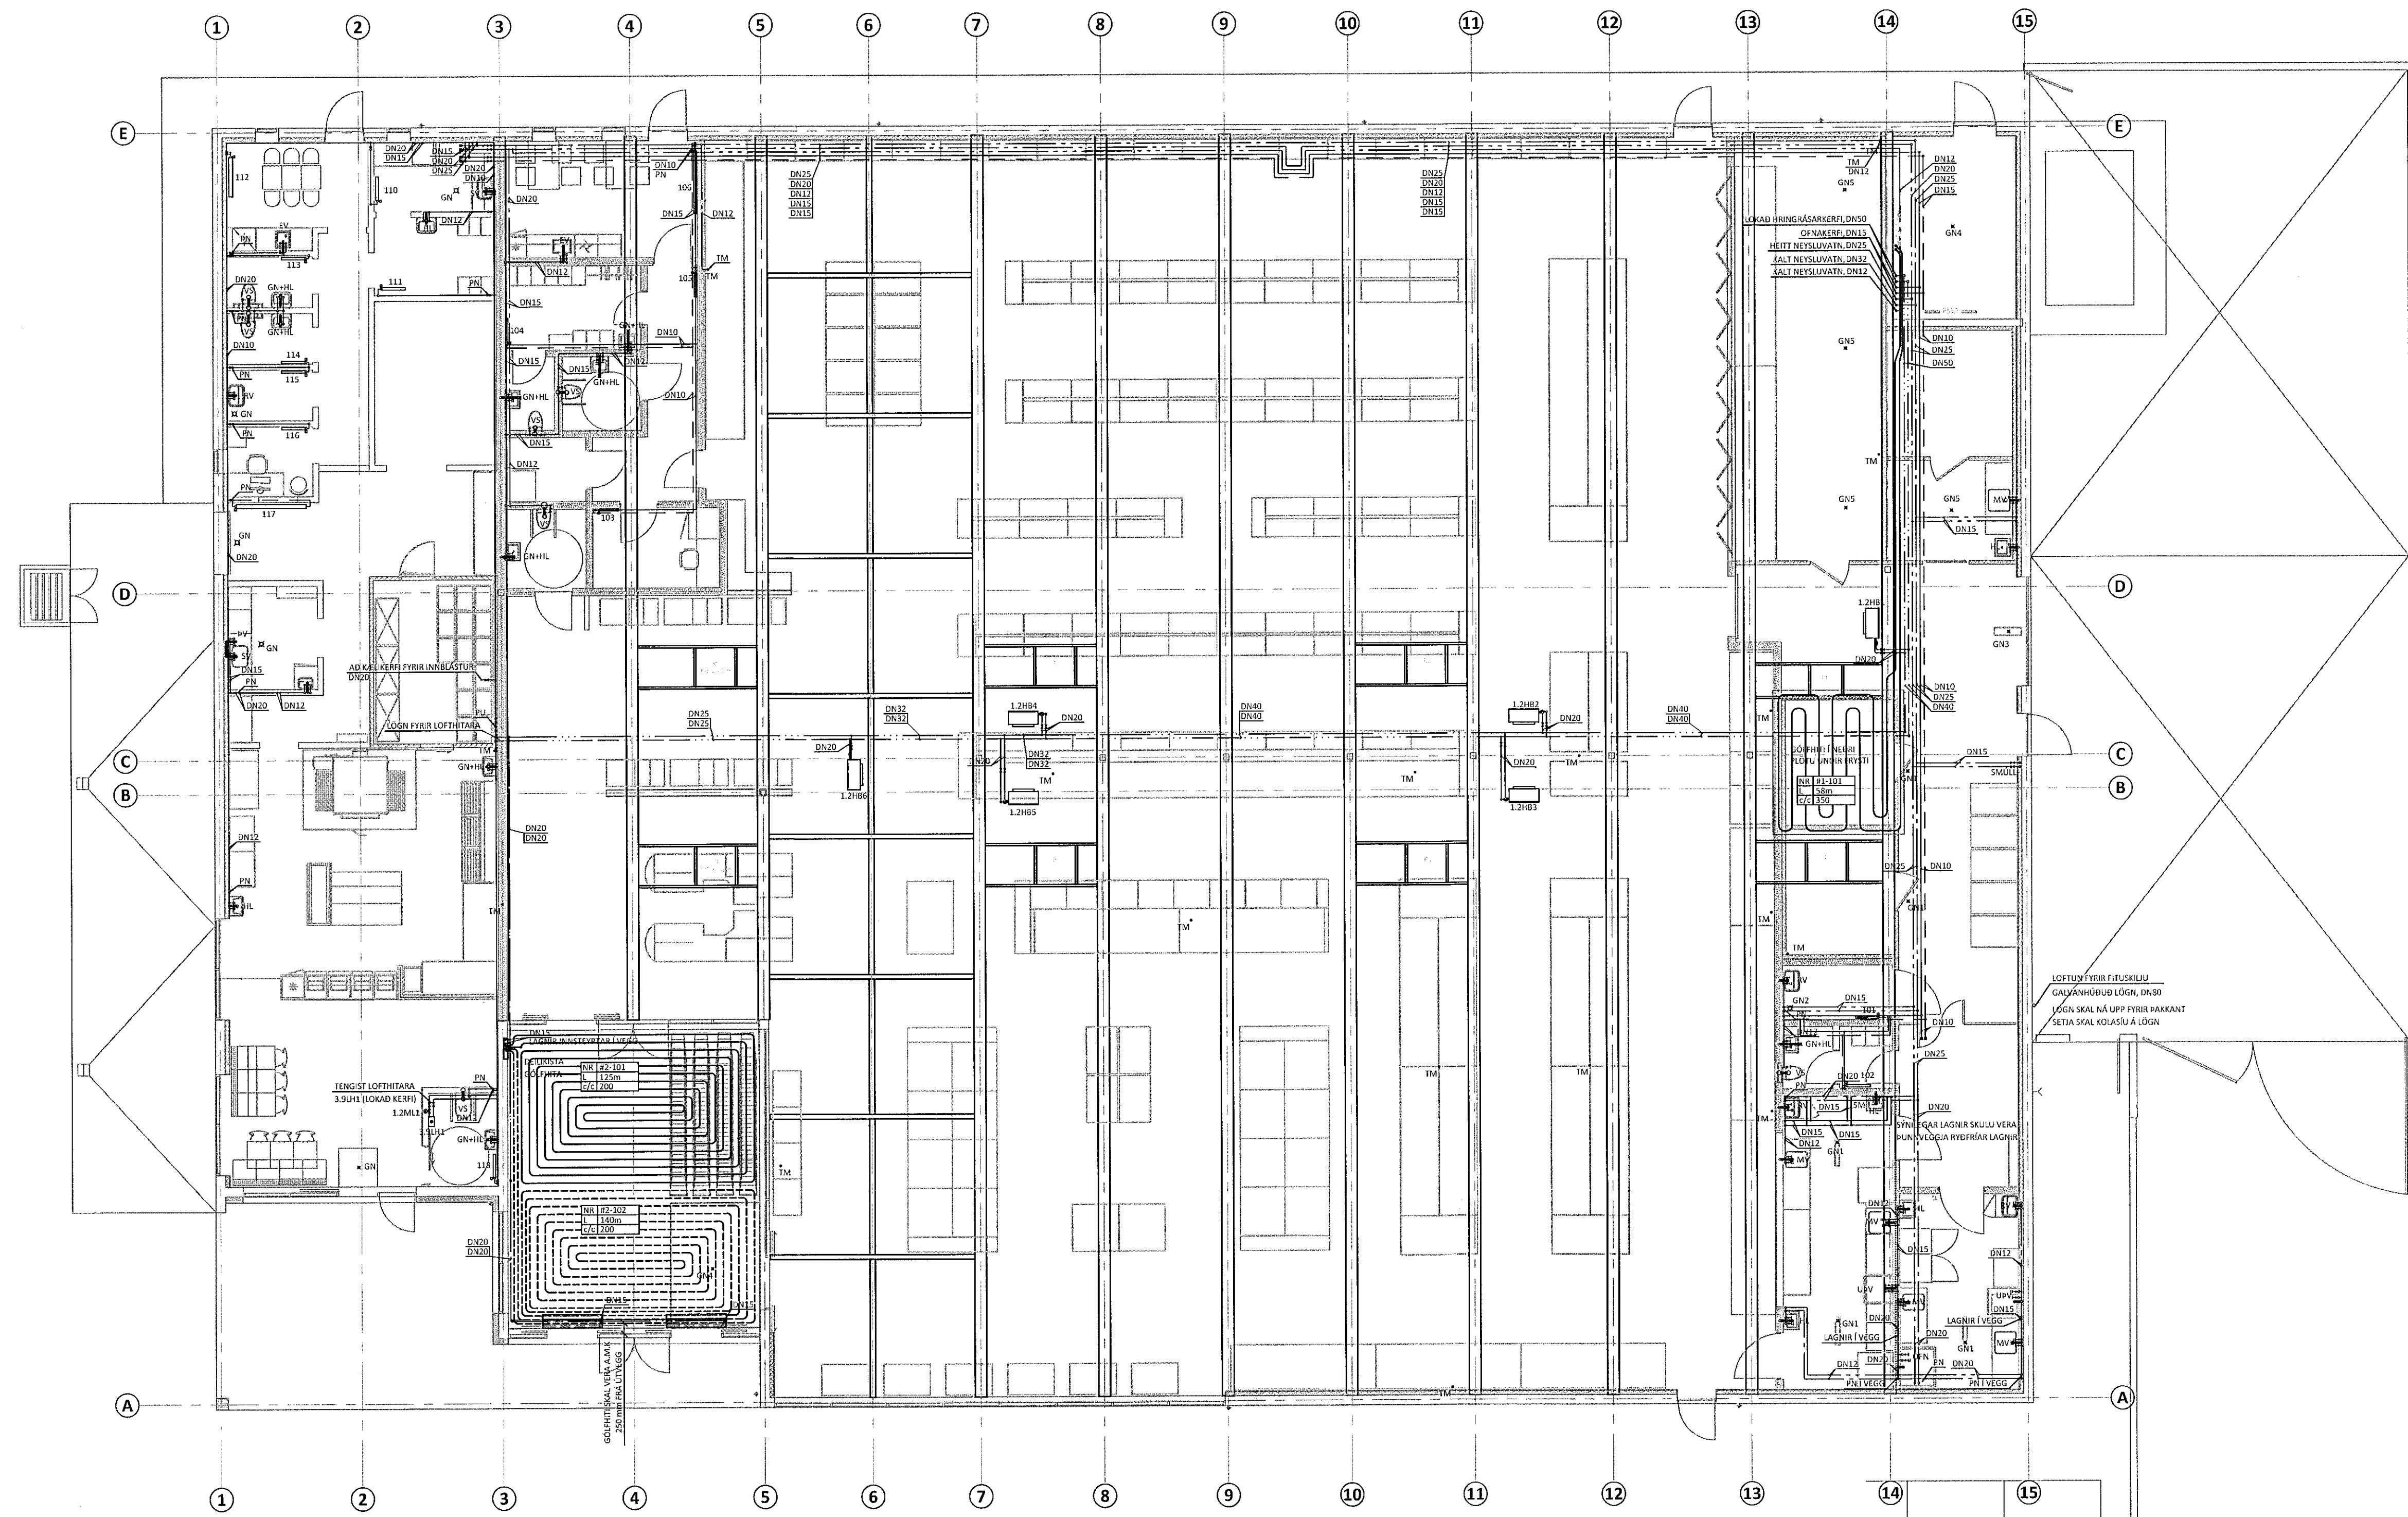

LYKILMYND

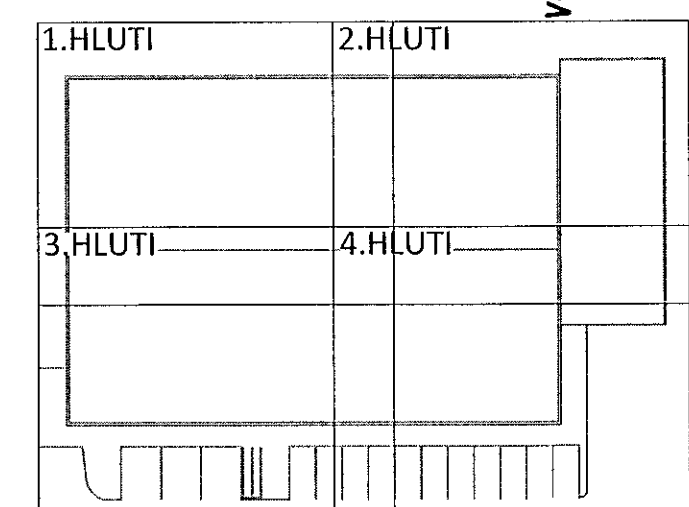

NR. DAGS. LÝSING



NORÐURHELLA 1
 KRÓNAN - MATVÖRUVERSLUN HAFNARFJÓRDUR
 HITA- OG PRIFAKERFI
 1.HÆÐ
 YFIRLITSMYND - GRUNNMÝND

SAMÞYKKT: KT. 270760-4229 *JHG*
 DAGS. ÚTG. DAGS. BREYTT. YFIRFARIÐ
 28.01.20 PAG
 HÖNNUNDIR KT. NETFANG SÍMI
 GUDMUNDUR PÉTURSSON 020672-5539 gummi@ferill.is 575 1600
 MKV. (A1) VERKNR. TEKN. NR. BREYTT.
 1:100 19040 3-1100
 Ferill ehf. Mörkín 1 108 Reykjavík Sími: 575 1600 www.ferill.is