
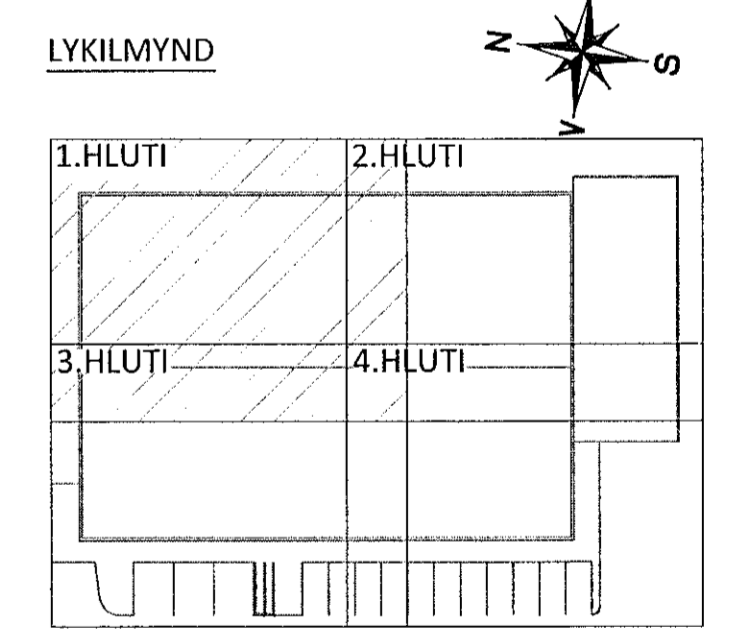


HÖNNUNARSTJÓRI KT. NETFANG Sími
GUDMUNDUR PÉTURSSON g20564-4369 Oddur@dap.is 660 4200
ÁRITUN HÖNNUNARSTJÓRA: *Gunnar* kt. 220564-4369
SÉRUPPRÁTTUR ER Í SAMRÆMI VID ADALUPPRÆTTI. DAGS.ÚTG.
VERKNR.

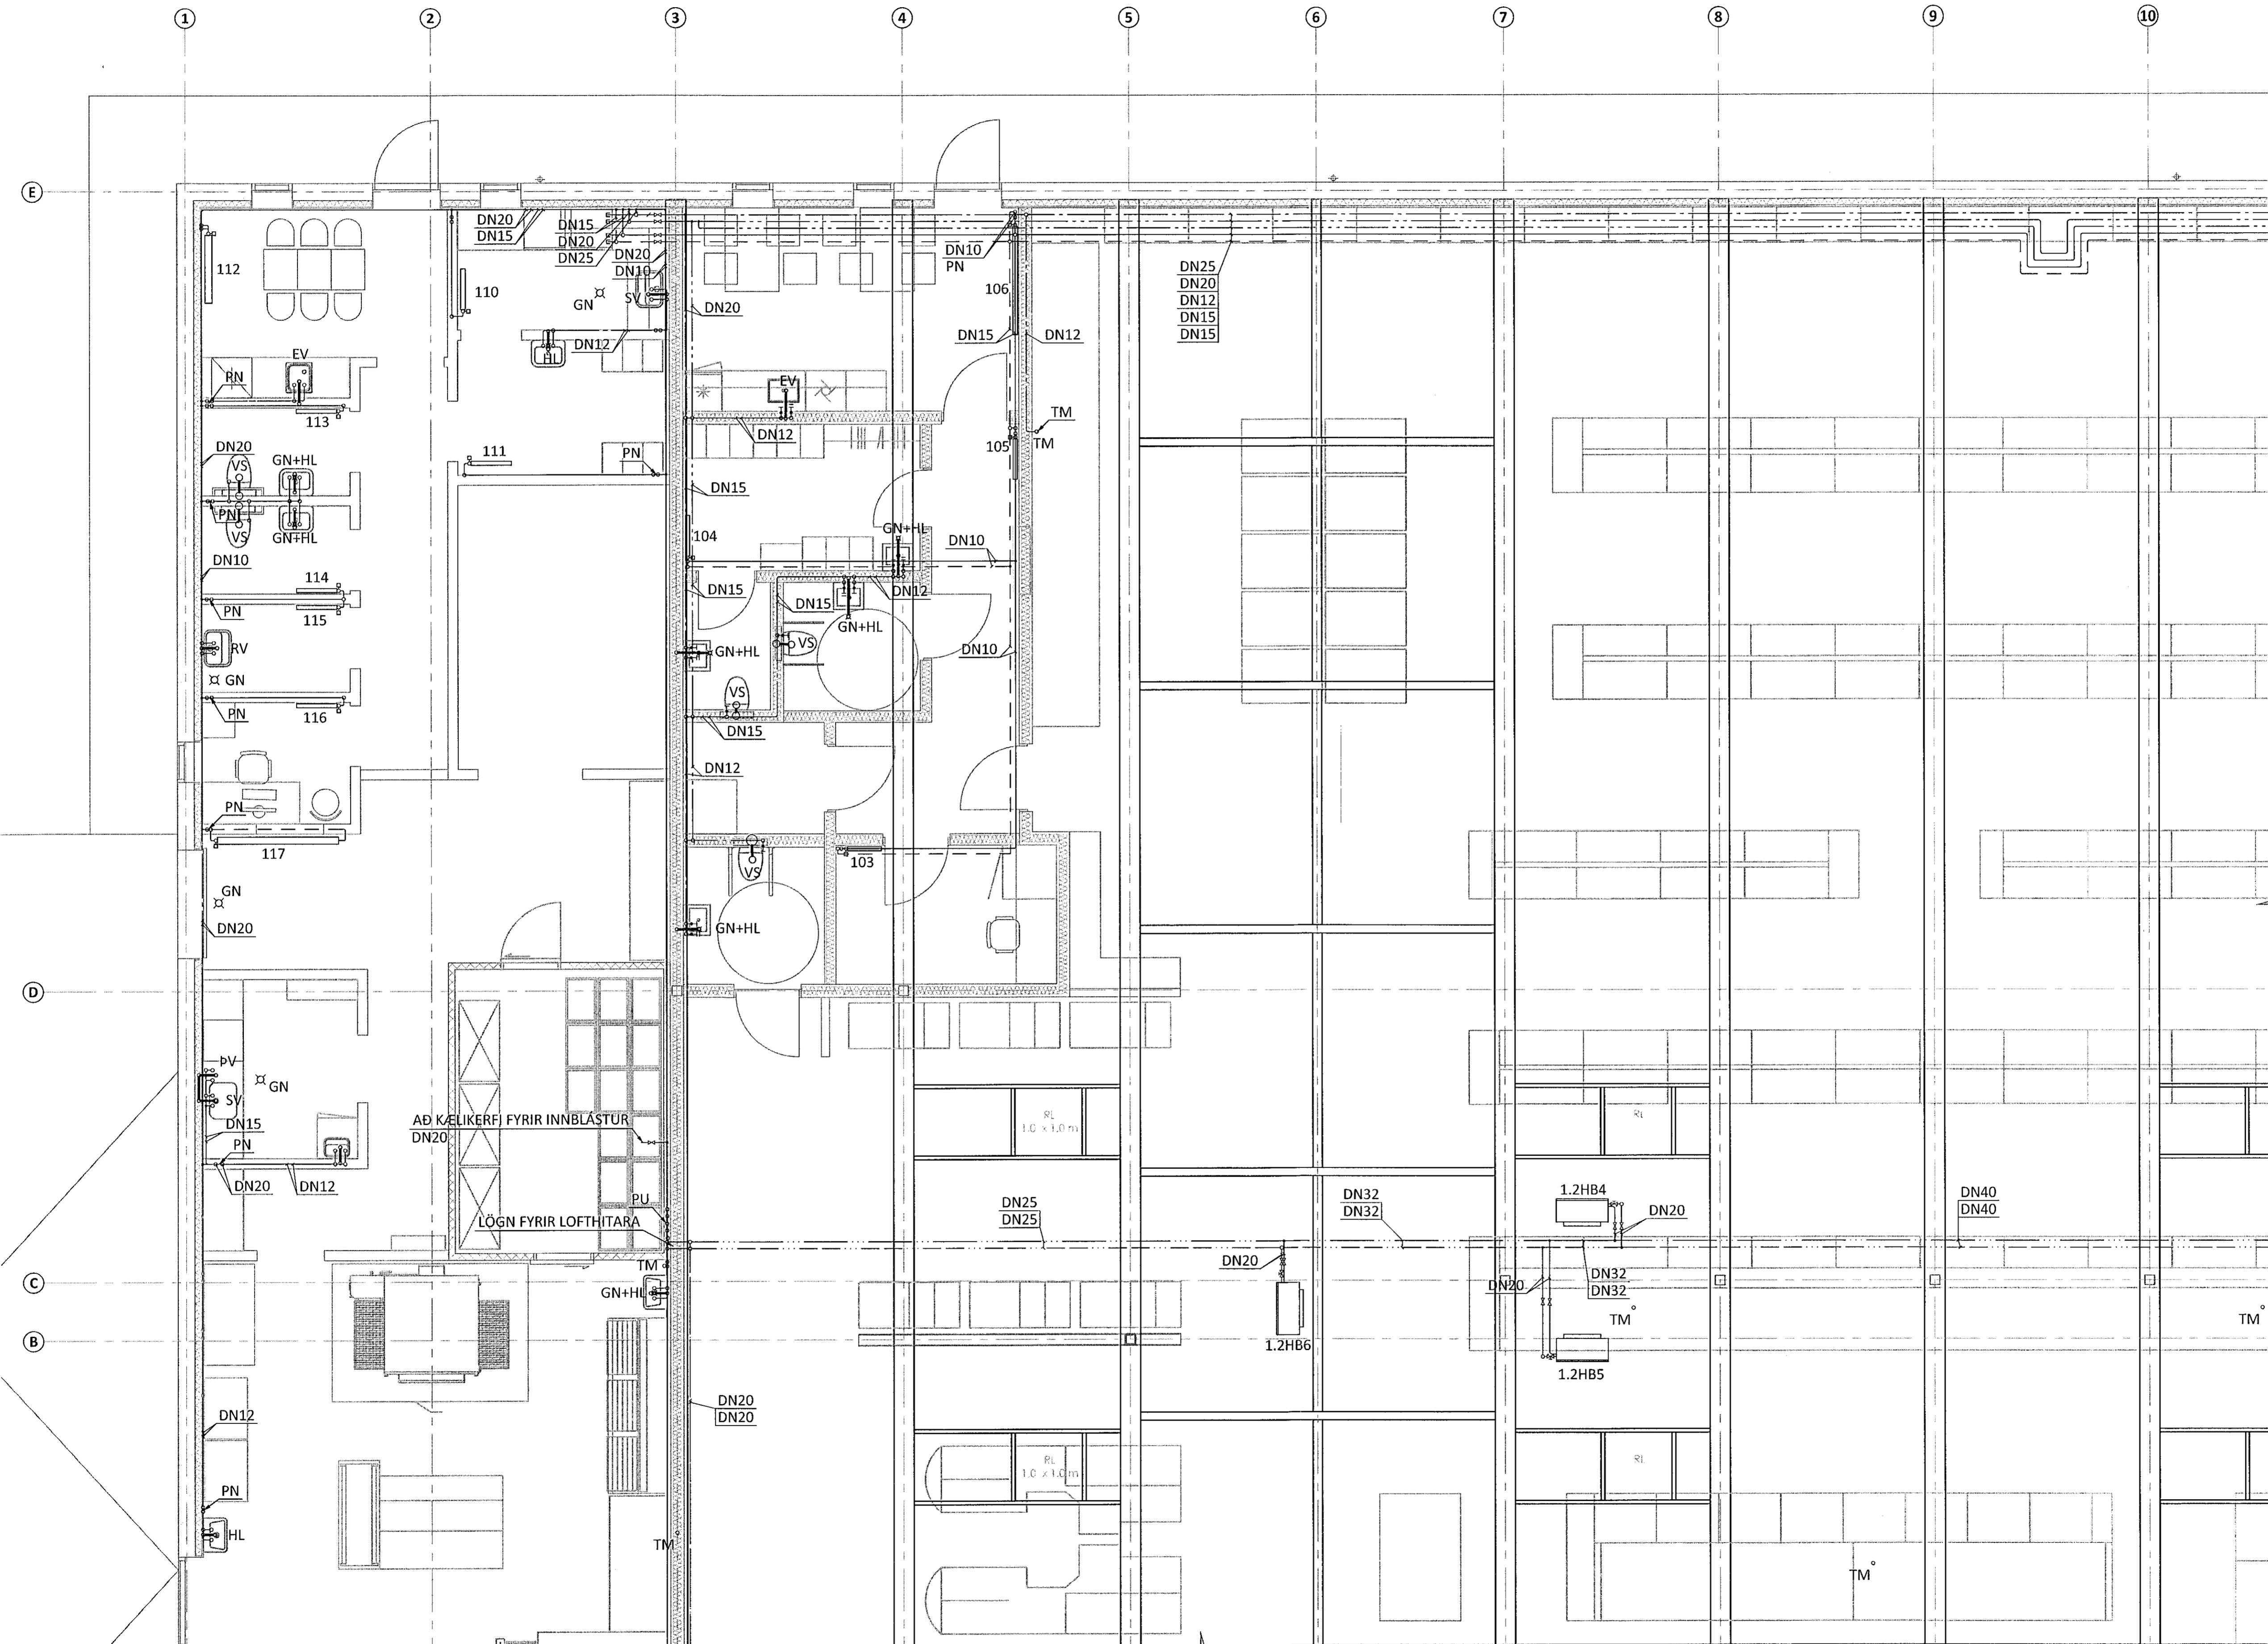

NR. DAGS. LÝSING
ferill
VERKFRÆÐISTOFA
NORDURHELLA 1
KRÓNAN - MATVÖRUVÆRSLUN HAFNARFJÖRDUR
HITA- OG PRÍFAKERFI
1.HÆÐ
GRUNNMÝND
SAMPYKKT *Gunnar* KT. NETFANG Sími
28.01.20 DAGS. BREV. YFIRFARID 270760-4229 PÁG
HÖNNUNAR GUDMUNDUR PÉTURSSON 020672-5539 gummi@ferill.is 575 1600
MKV. (A1) VERKNR. TEKNI. NR. BREYTT.
1:50 19040 3 - 1101
Ferill ehf. Mörkin 1 108 Reykjavík Sími: 575 1600 www.ferill.is