

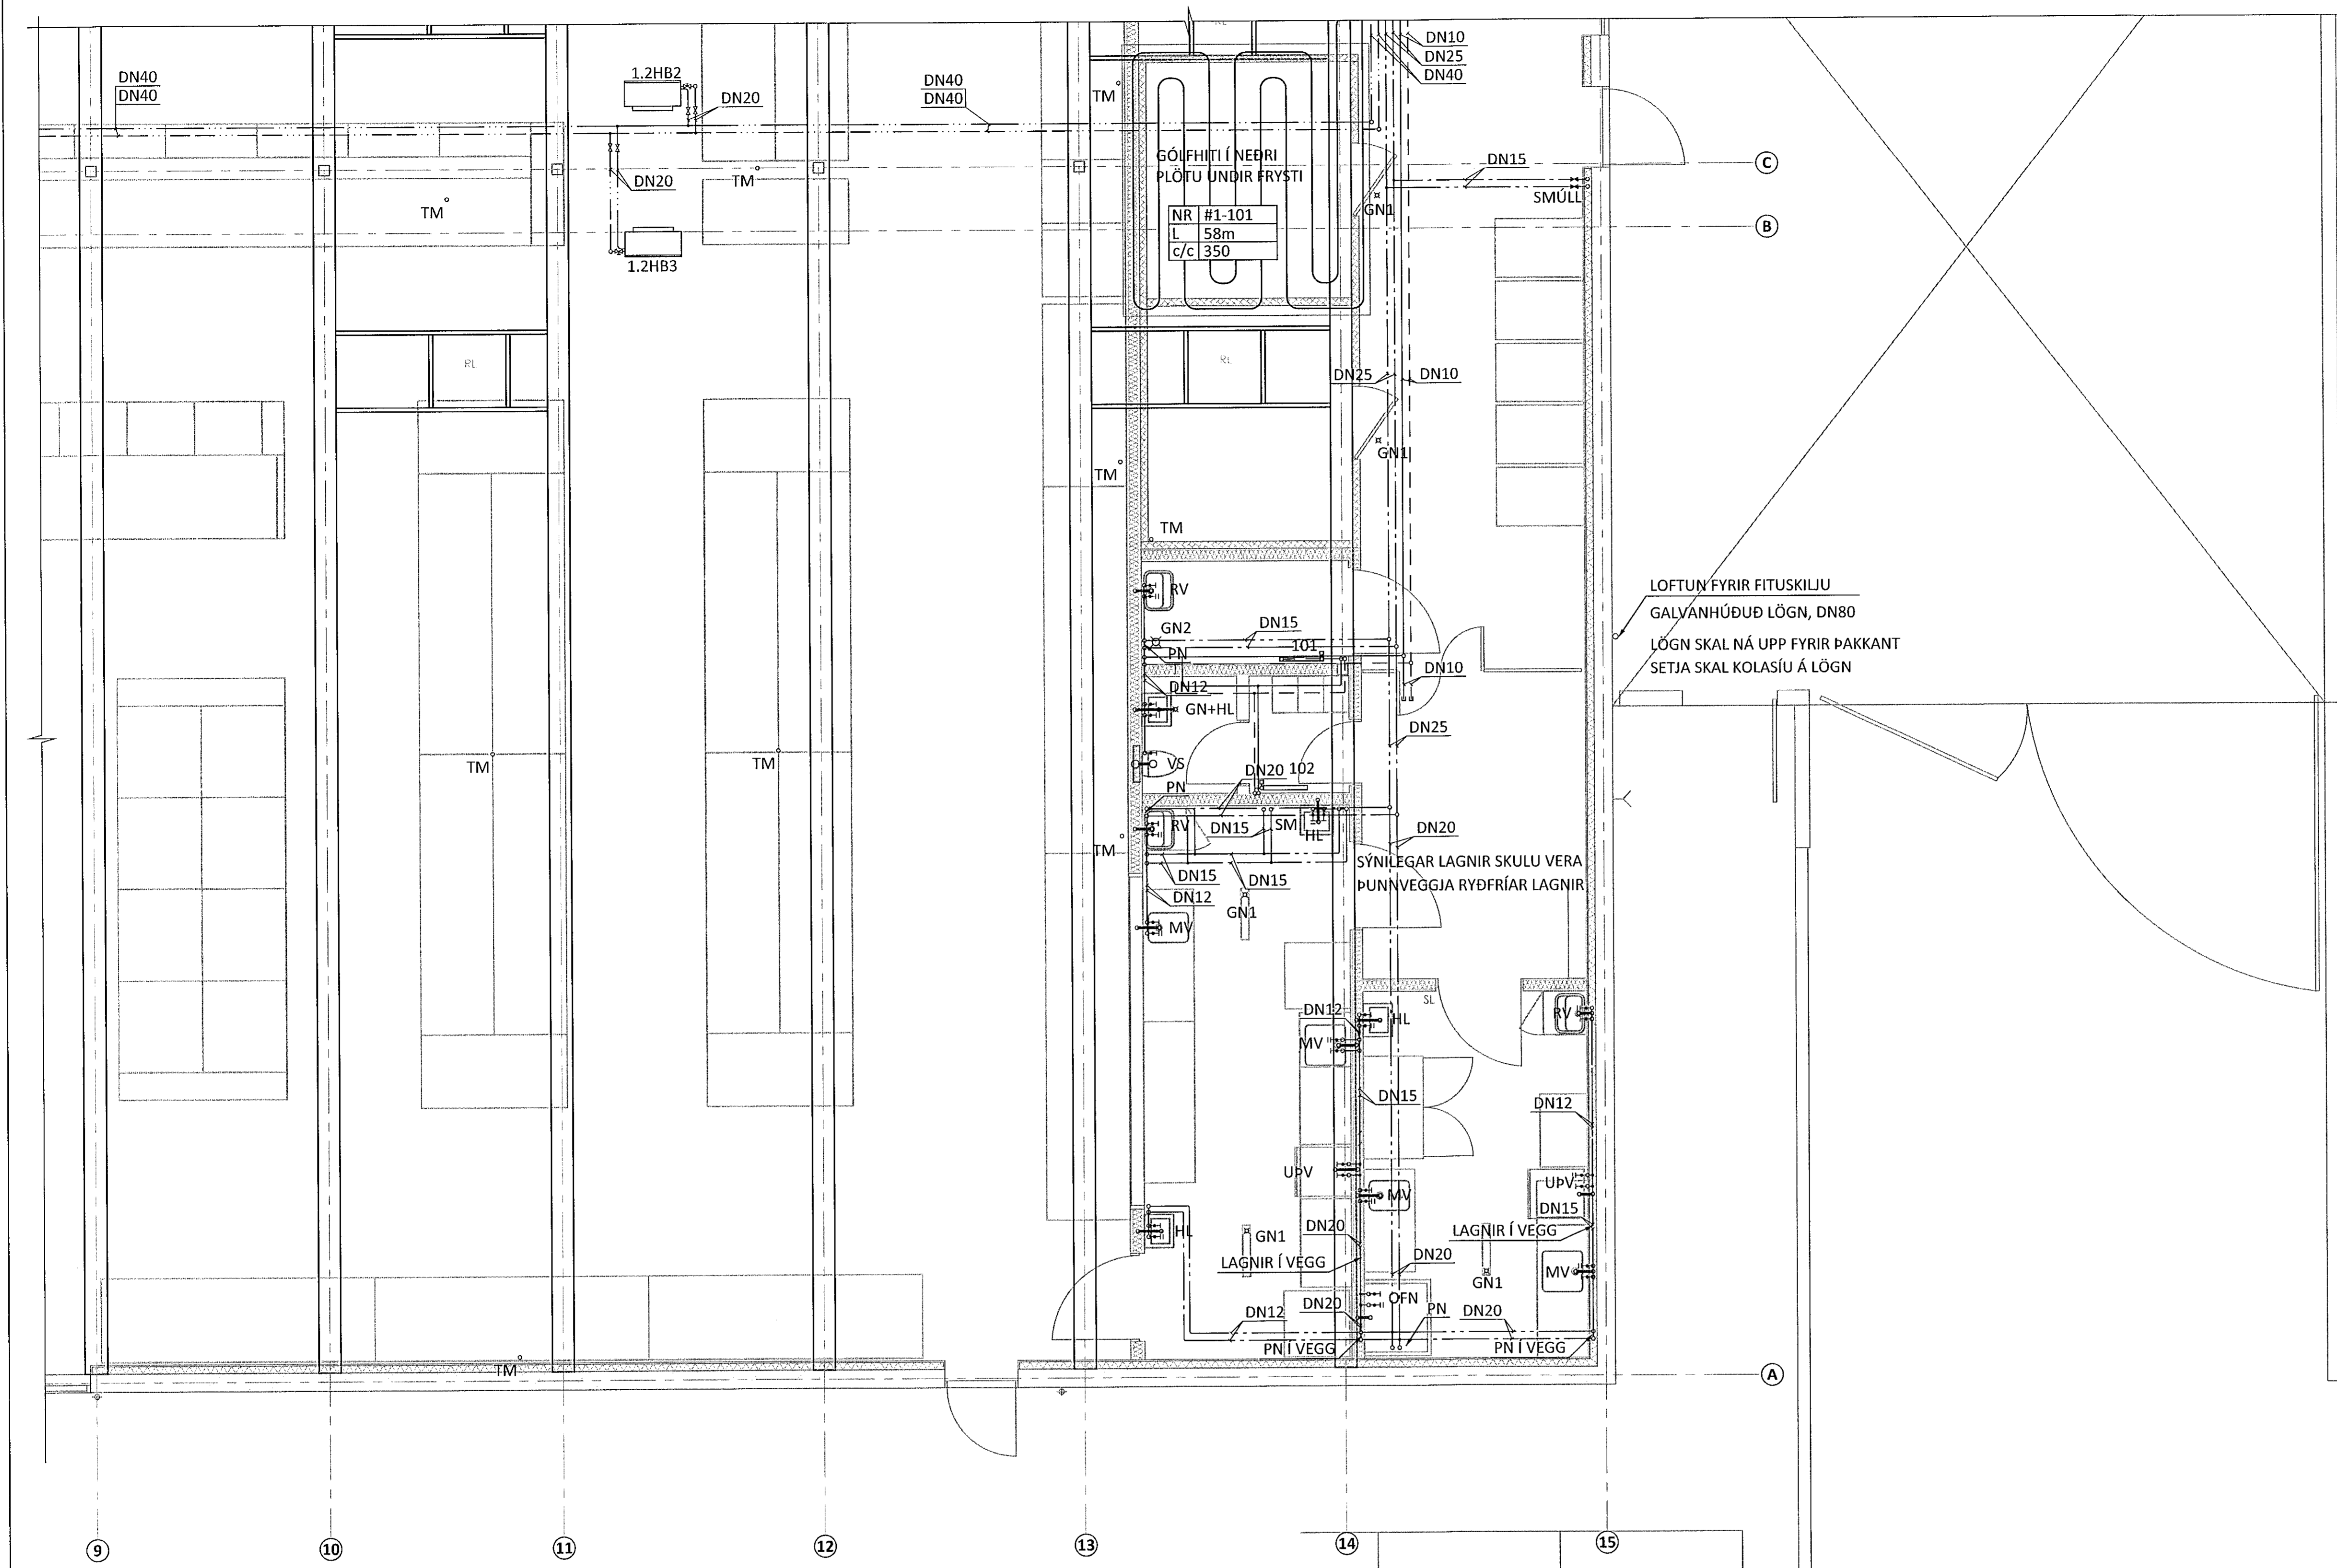


HÖNNUNARSTJÓRI KT. NETFANG SIMI
 G. ODDUR VÍÐJÓSSON 220564-4369 Oddur@dap.is 660 4200
 AÐILYK HÖNNUNARSTJÓRA: kt. 220564-4369
 SÉRUPPRÁTTUR ER Í SAMRÆMI VÍÐ ABALUPPRÆTTI. DAGS.ÚTG.
 VERKNR.

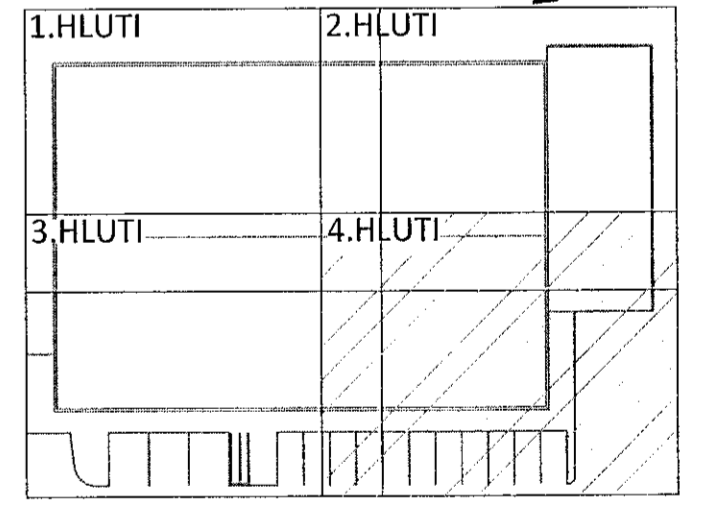

LYKILMYND

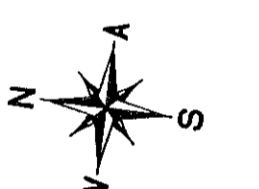

NR. DAGS. LÝSING



NORÐURHELLA 1
 KRÖNAN - MATVÖRUVERSLUN HAFNARFJÖRÐUR
 HIT- OG ÞRIFAKERFI
 1. HÆÐ
 GRUNNMYND

SAMÞYKKT: *Ólafur Gunnarsson* KT. 270760-4229 *PAG*
 DAGS. ÚTG. 28.01.20 DAGS. BREYTT. YHREFARID
 HÖNNUNUR KT. NETFANG SIMI
 GUÐMUNDUR PÉTURSSON 020672-5539 gunnmi@ferill.is 575 1600
 MKV. (A1) VERKNR. TEKN. NR. BREYTT.
 1:50 19040 3-1104
 Ferill ehf. Mörkin 1 108 Reykjavík Sími: 575 1600 www.ferill.is