
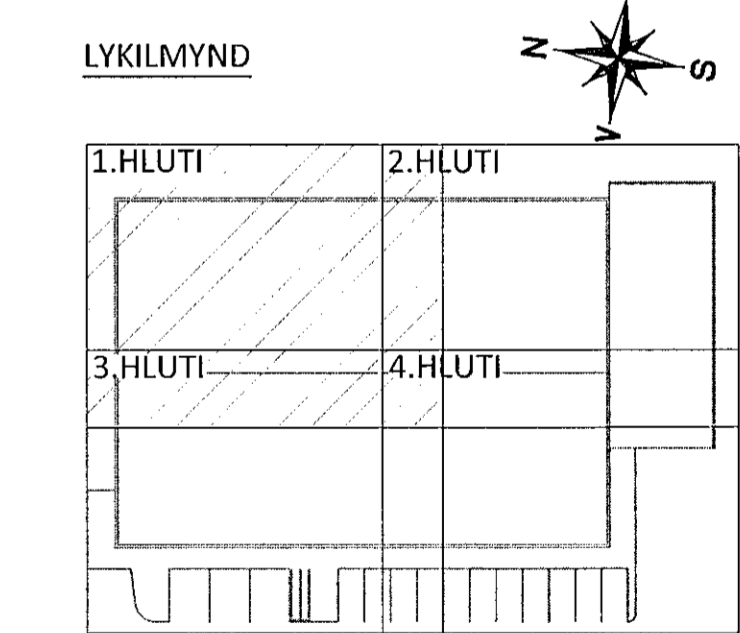


HÖNNUNARSTJÓRI KT. NETFANG Sími  
 G. ODDUR VÍJÓSSON 220564-4369 Oddur@dapi.is 660 4200  
 GUMMUNDUR PÉTURSSON 020672-5539 gummi@ferill.is 575 1600  
 VERKFRÆÐISVIÐI  
 1:50 19040 5-1101  
 FERILL ehf Mörkin 1 108 Reykjavík Sími: 575 1600 www.ferill.is

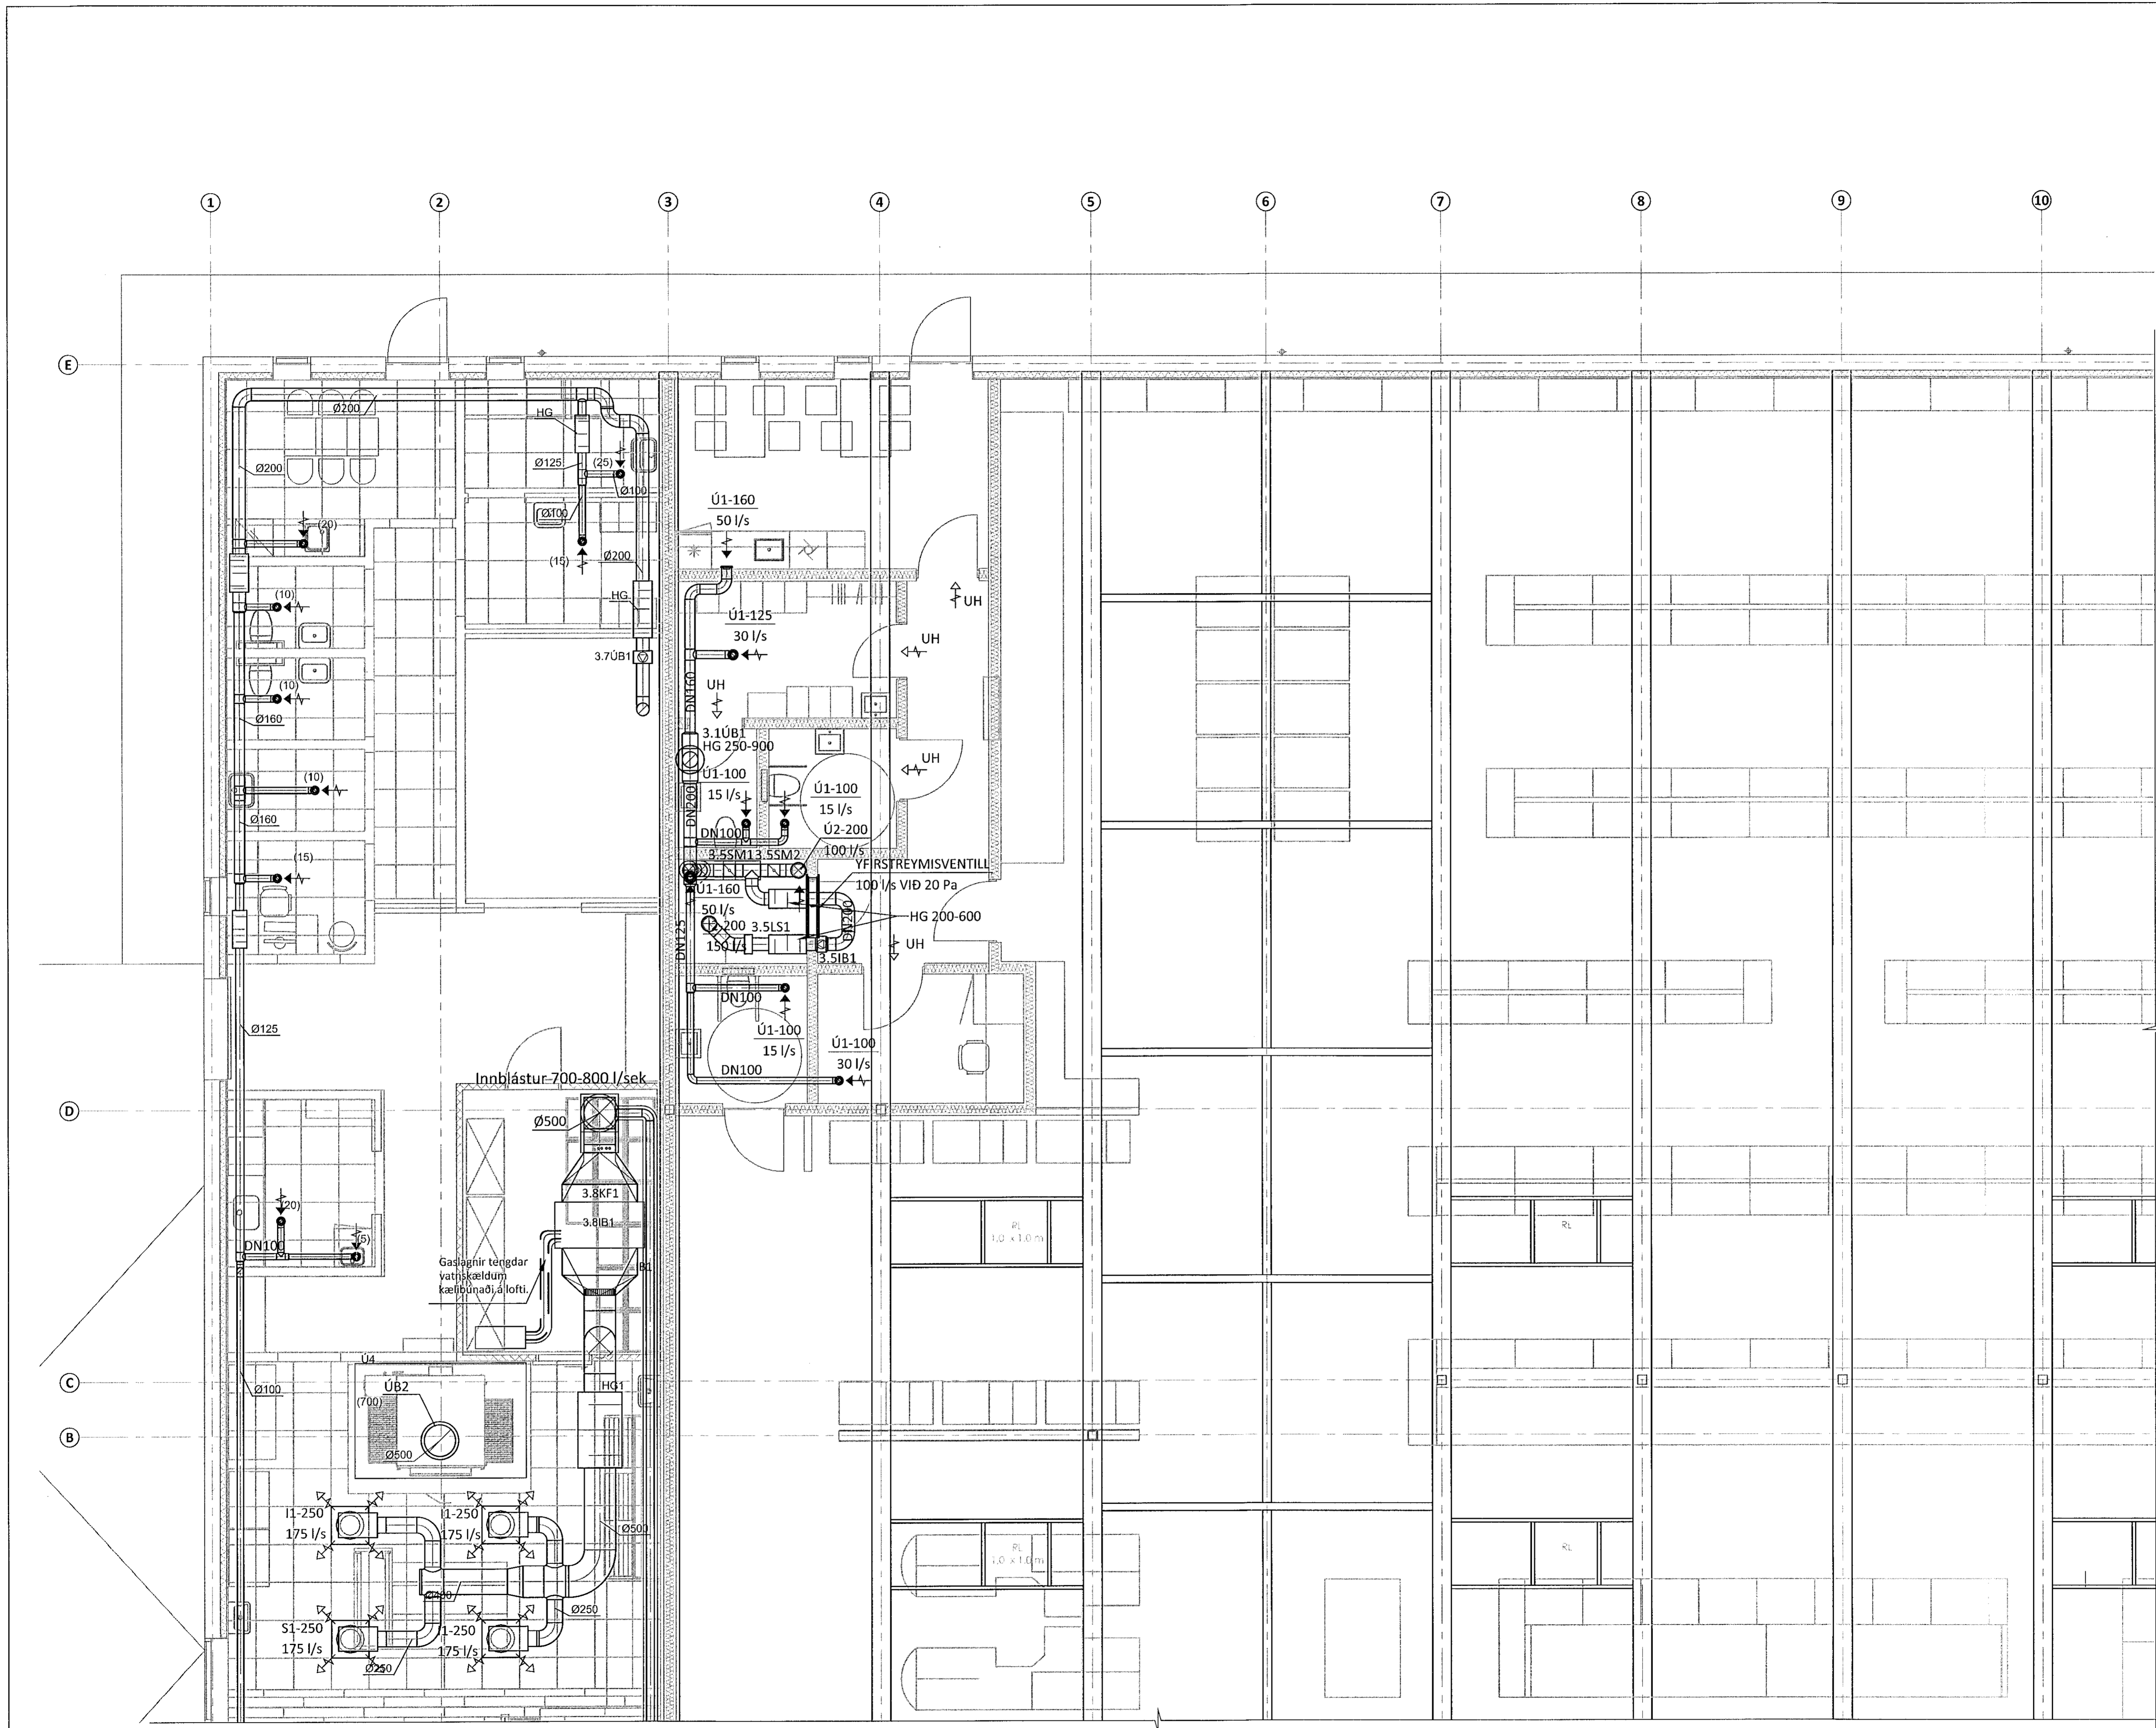

NR. DAGS. LÝSING  
**ferill**  
 VERKFRÆÐISVIÐI  
**NORÐURHELLA 1**  
 KRÓNAN - MATVÖRUVERSLUN HAFNARFJÖRÐUR  
 LOFTRÆSIKERFI  
 1.HÆÐ  
 GRUNNMYND  
 SAMÞYKKT: *Ólafur Gunnarsson* KT. 270760-4229 *PAG*  
 DAGS. UTF. DAGS. BREYTT. YFIRFARIÐ  
 28.01.20 DAG  
 HÖNNUNDIR KT. NETFANG Sími  
 GUMMUNDUR PÉTURSSON 020672-5539 gummi@ferill.is 575 1600  
 VERKFRÆÐISVIÐI  
 1:50 19040 5-1101  
 FERILL ehf Mörkin 1 108 Reykjavík Sími: 575 1600 www.ferill.is