



Samþykkt bann
07 FEB 2020
Byggingarfulltrúinn í Hafnarfirði
F.h. Sigurður Steinar Jónsson

HÖNNUNARSTJÓRI KT. NETFANG SÍMI
G. ODDUR VEIÐSSON 220564-4369 Oddur@dap.is 660 4200
ÁRÁÐUNNUNARSTJÓRI KT. 220564-4369
SÉRUPPRÁTTUR ER Í SAMRÆMI VÍÐ ABALUPPRÆTTI. DAGS.ÚTG.
VERKNR:

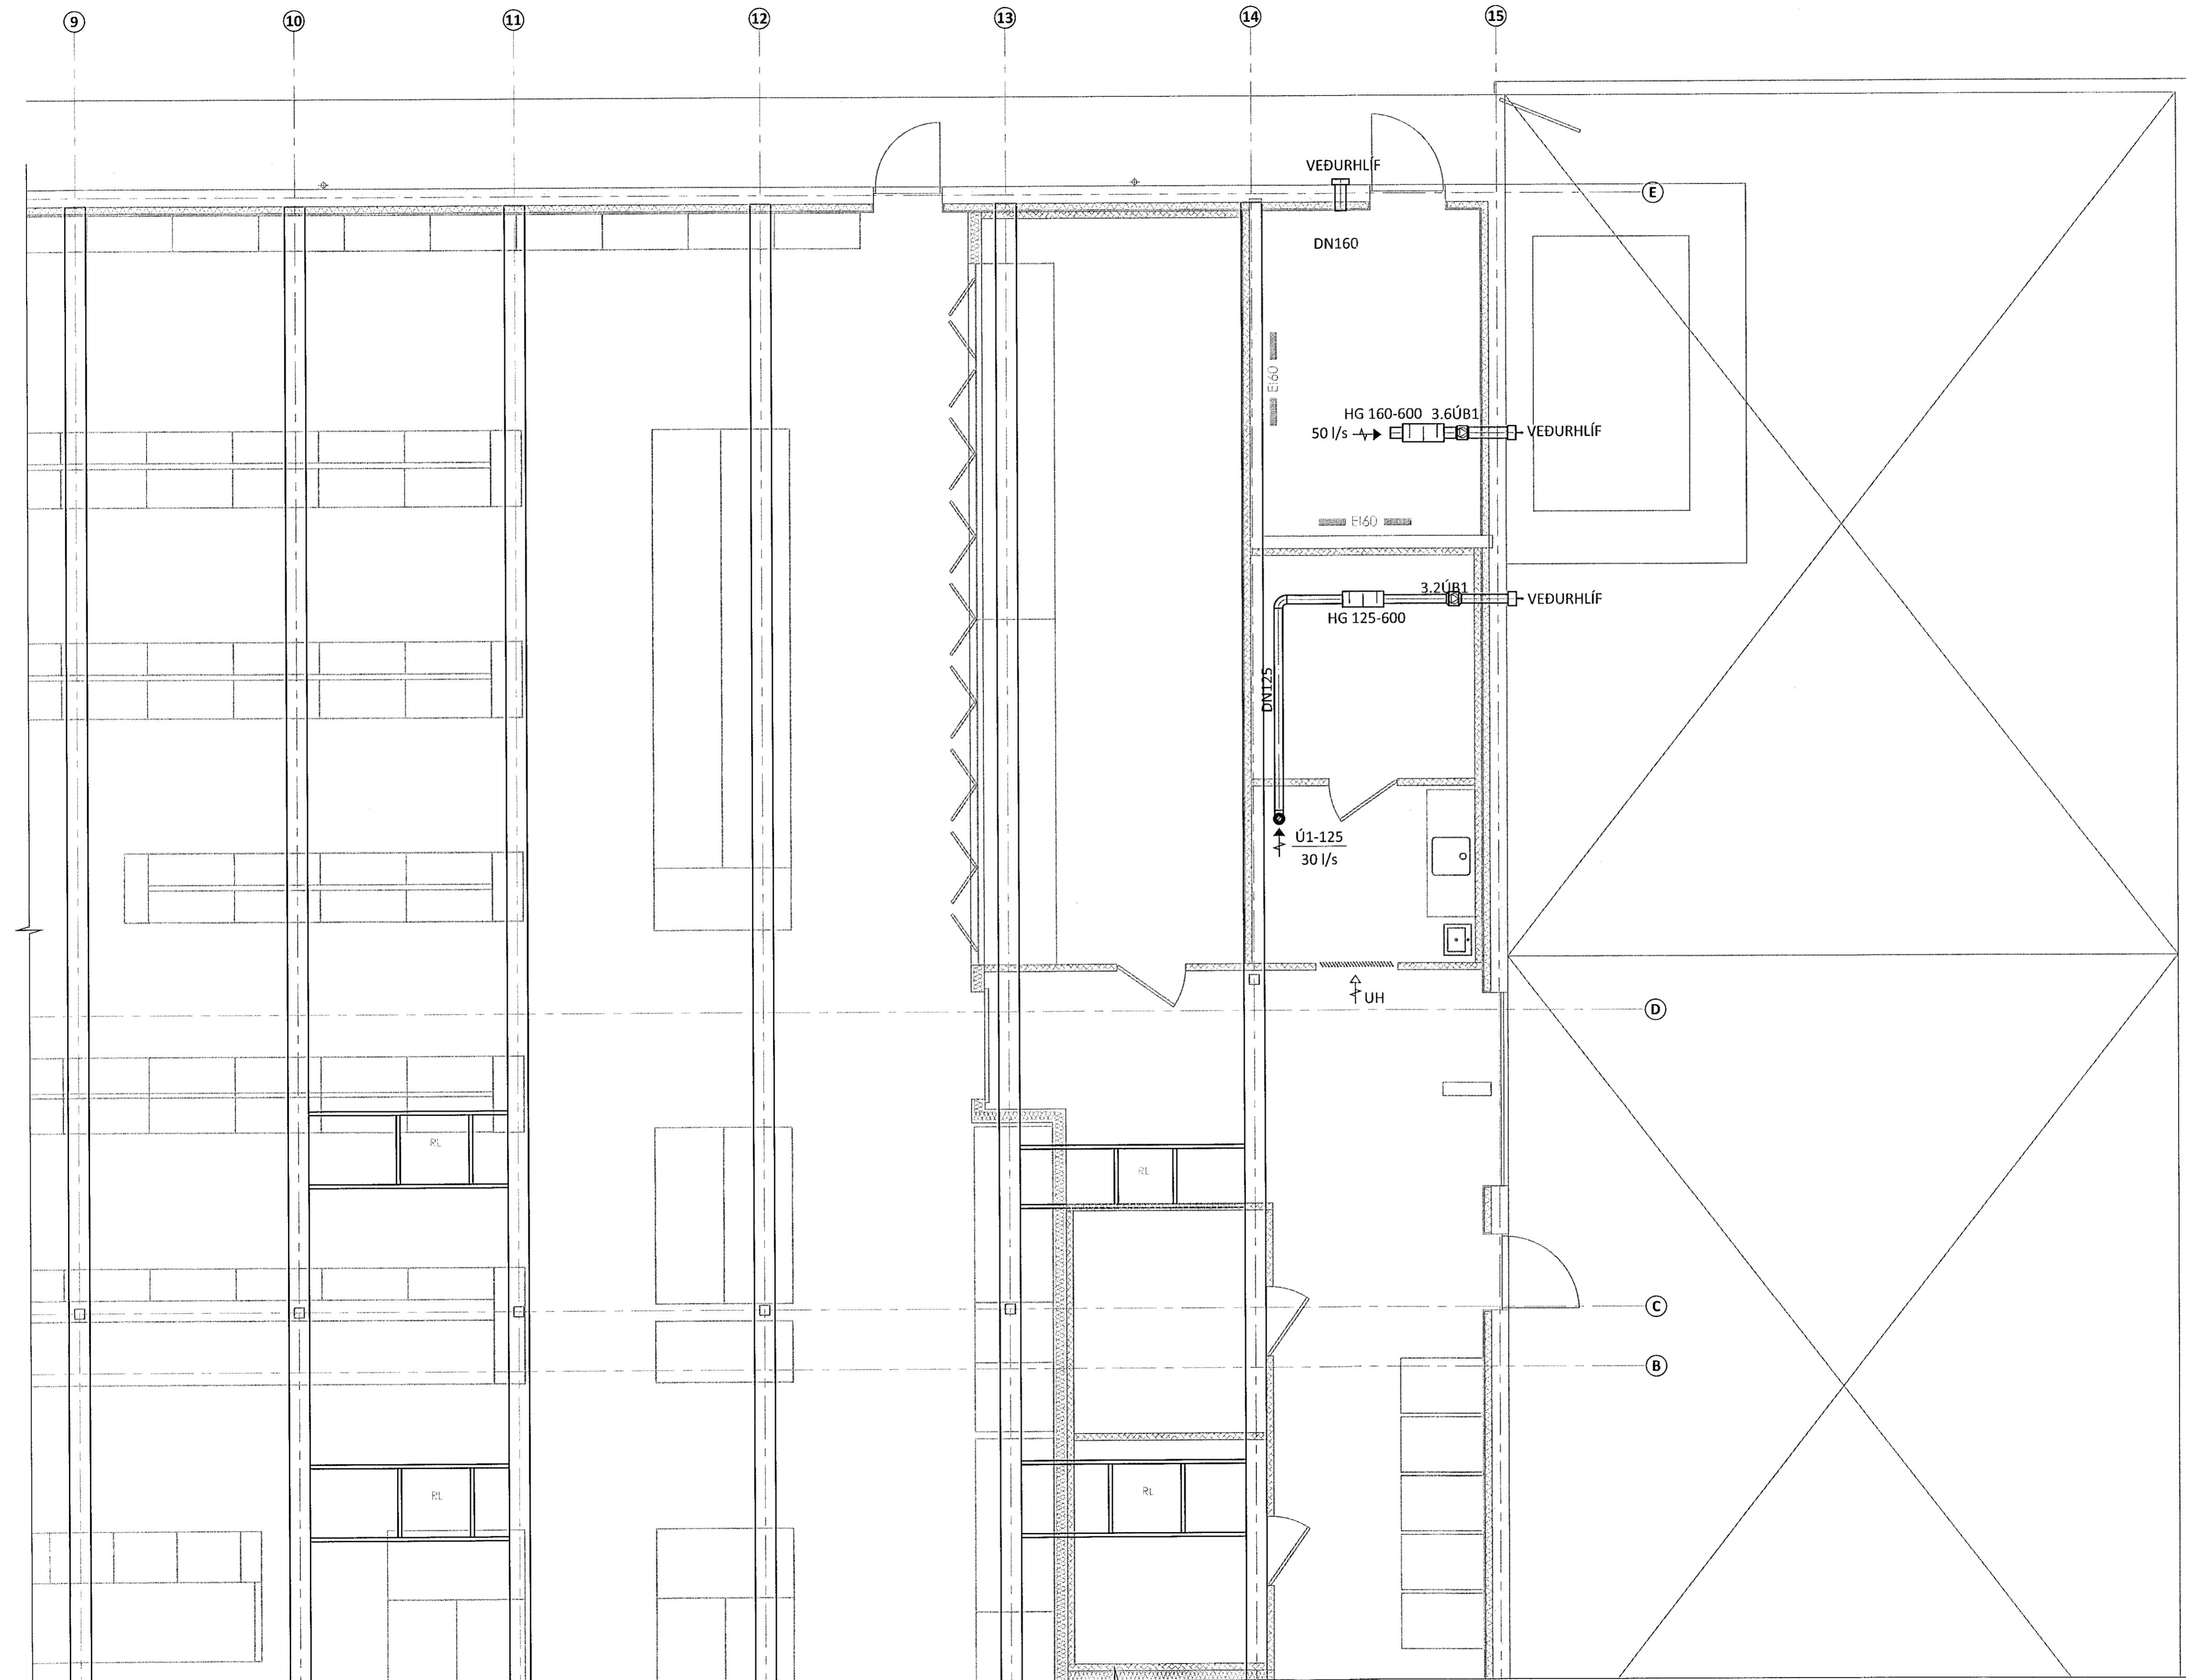

LYKILMYND

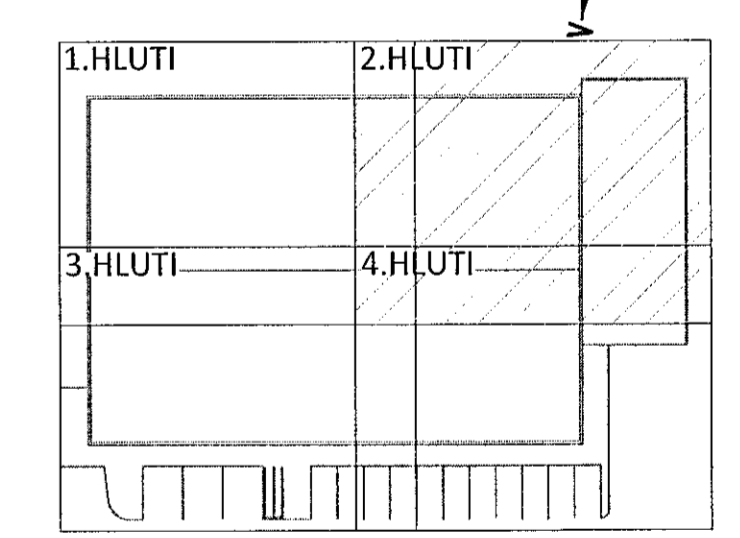

NR. DAGS. LÝSING



NORÐURHELLA 1
KRÓNAN - MATVÖRUVERSLUN HAFNARFJÓRÐUR
LOFTRÆSIKERFI
1.HÆÐ
GRUNNMÝND

SAMÞYKKT: KT. 270760-4229
DAGS. ÚTG. 28.01.20 DAGS. BREYTT. YFIRFARID
HÖNNUNDIR KT. NETFANG SÍMI
GUDMUNDUR PÉTURSSON 020672-5539 gummi@ferill.is 575 1600
MKV. (A1) VERKNR. TEIKN. NR. BREYTT.
1:50 19040 5-1102