



Samþykkt þann
07 FEB 2020
Byggingarfulltrúinn í Hafnarfjörð
F.h. Sigurður Steinar Jónsson

HÖNNUNARSTJÓRI KT. NETFANG Sími
G. ODDUR VÍÐISSON 220564-4369 Oddur@dap.is 660 4200
ÁRITUHÖNNUNARSTJÓRI KT. NETFANG Sími
220564-4369
SÉRUPPDRATTUR ER Í SAMRÆMI VÍÐ ADALUPPDRETTIL DAGS.ÚTG.
VERKNR.

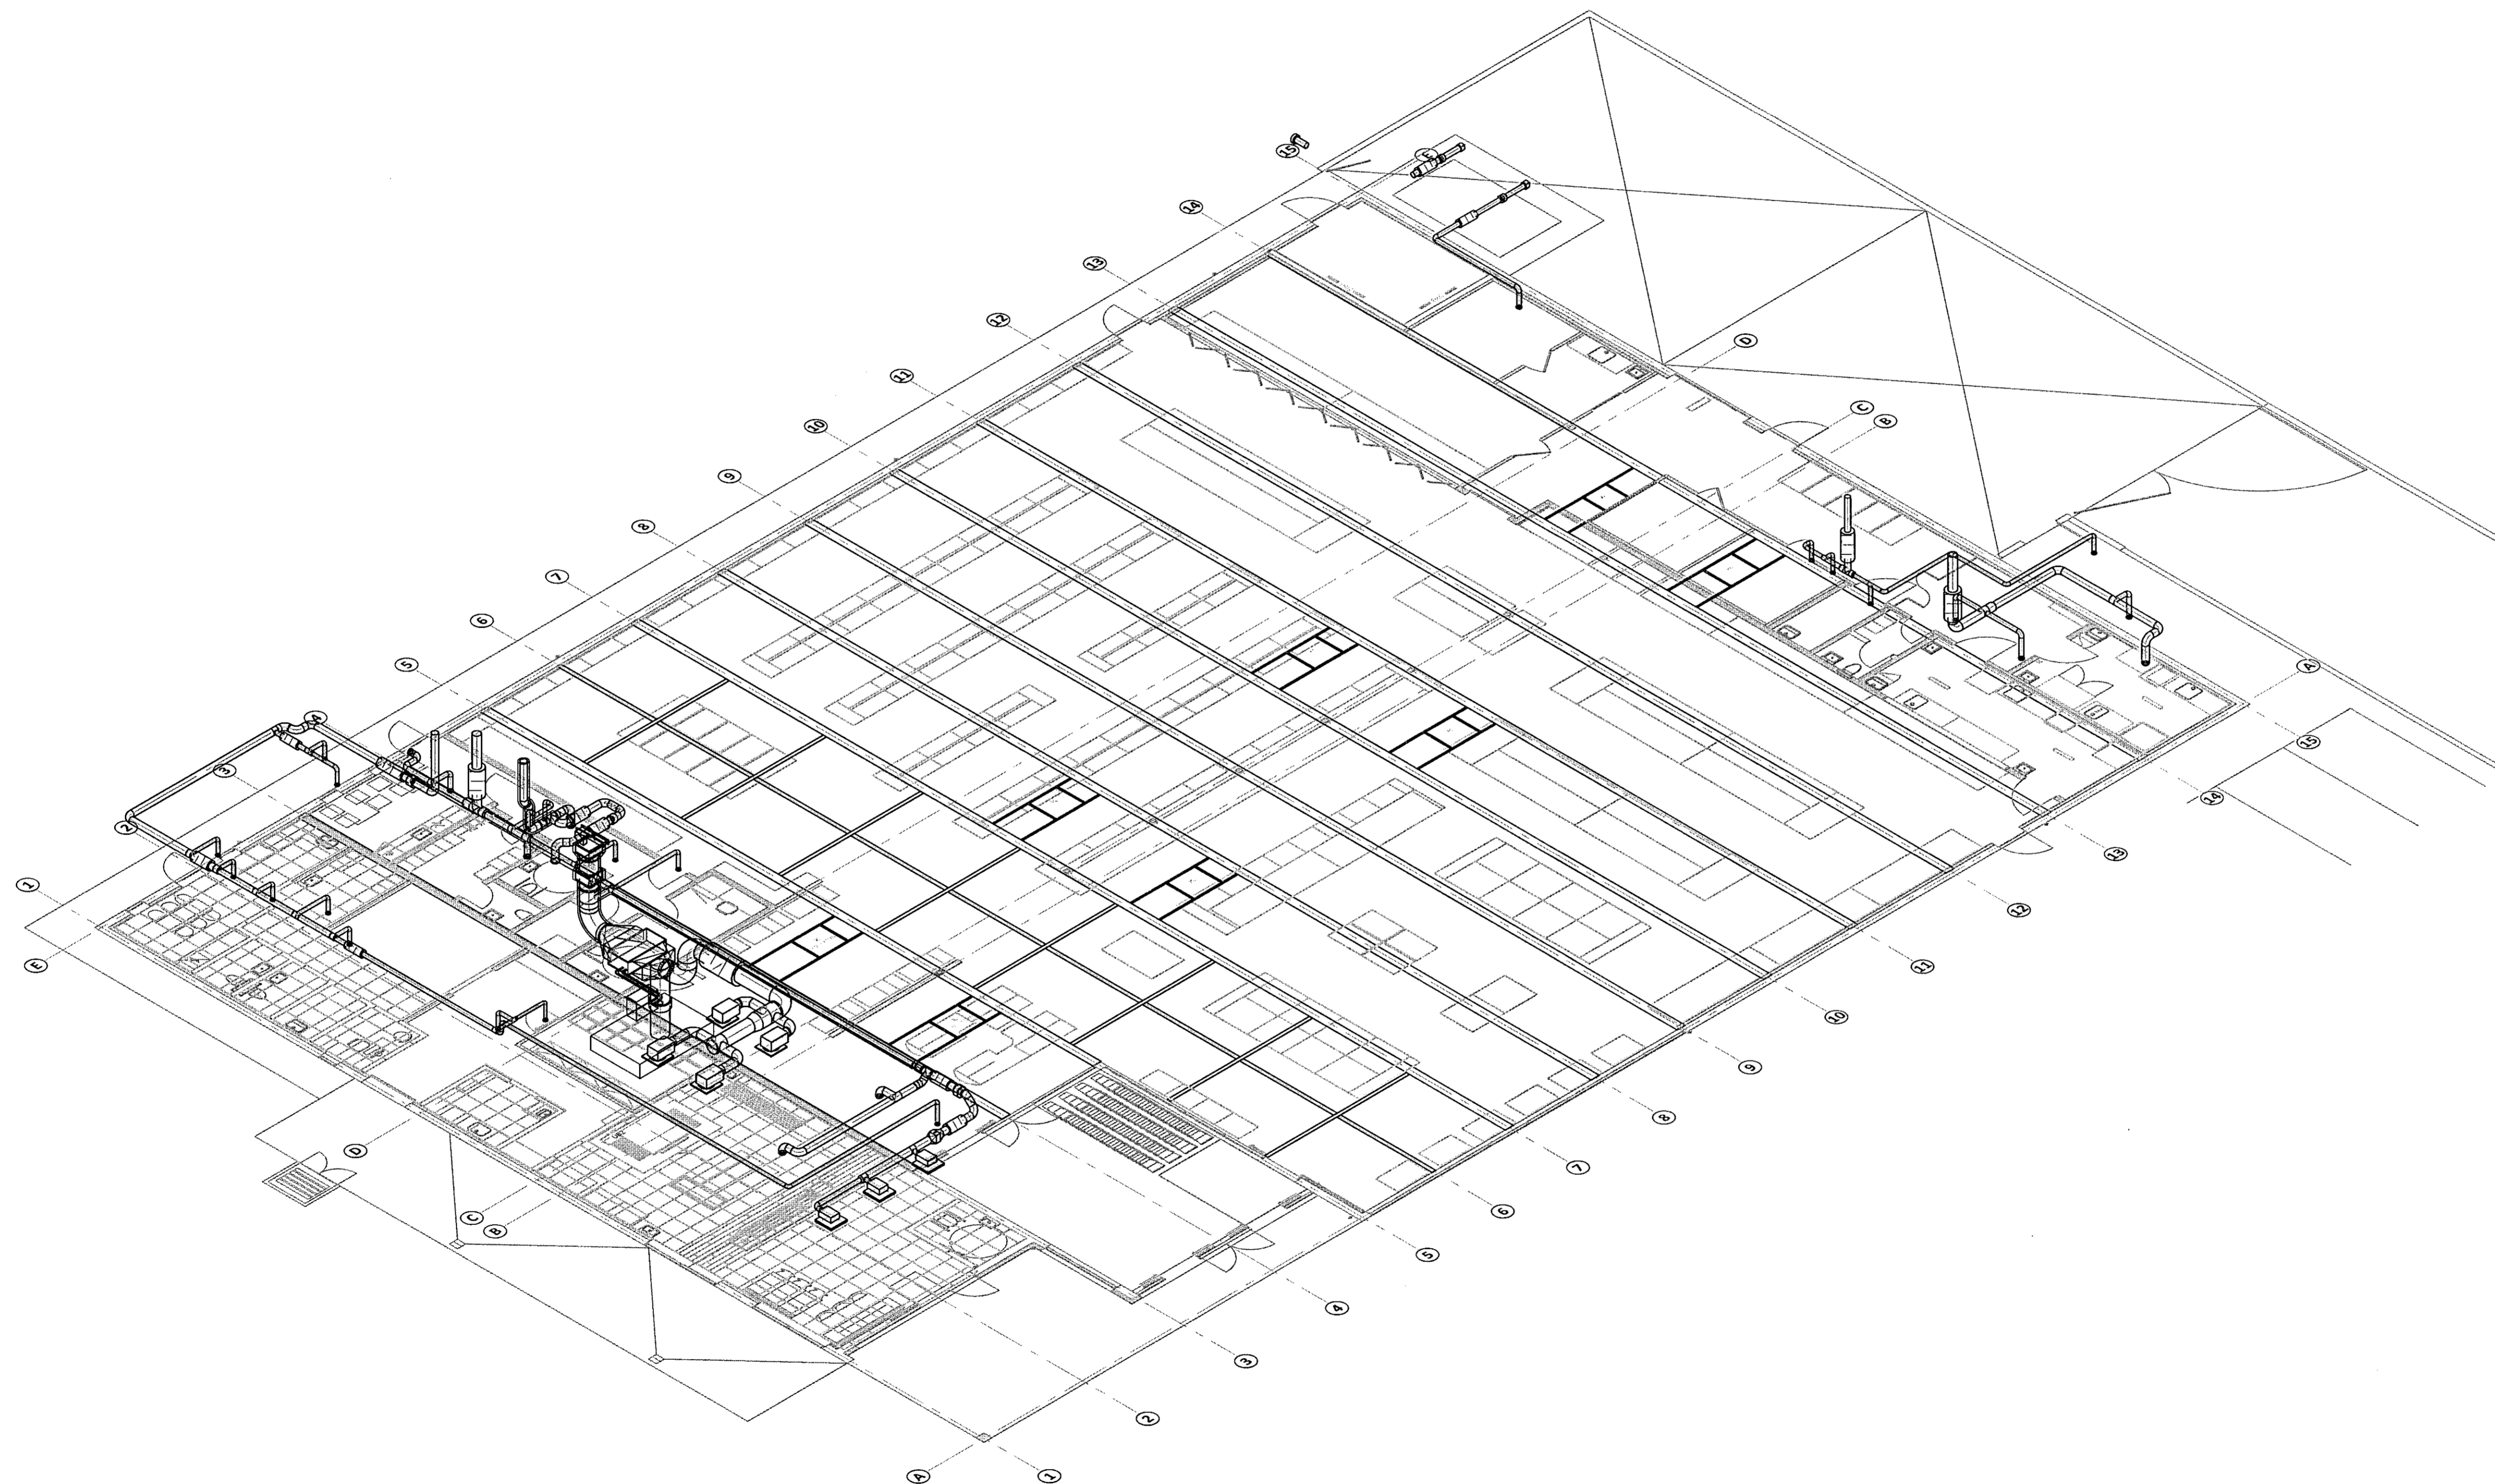

LYKILMYND

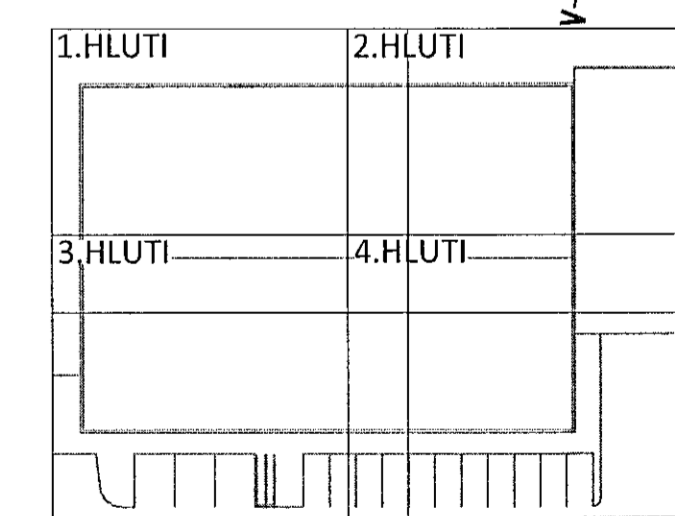

NR. DAGS. LÝSING



NORÐURHELLA 1
KRÓNAN - MATVÖRUVERSLUN HAFNARFJÖRÐUR
LOFTRÆSIKERFI
1.HÆÐ
YFIRLITSMYND - RÚMMYND

SAMÞYKKT: KT. NETFANG Sími
DAGS. ÚTG. DAGS. BREYTT. YFIRFARIÐ
28.01.20 PÁG 270760-4229 PÁG
HÖNNUNDIR KT. NETFANG Sími
GUÐMUNDUR PÉTURSSON 020572-5539 gummi@ferill.is 575 1600
MKV. (A1) VERKNR. TEIKN.NR. BREYTT.
1:100 19040 5-1150

Ferill ehf. Mörkin 1 108 Reykjavík Sími: 575 1600 www.ferill.is