


HÖNNUNARSTJÓRI KT. NETFANG Sími  
 G. ÖDDUR VÍÐIÐSSON 220564-4369 Oddur@dap.is 660 4200  
 ÁRITUN HÖNNUNARSTJÓRA: *[Signature]* kt. 220564-4369  
 Sérúppdráttur er í samræmi við adalúppdrætti. DAGS.ÚTG. VERKNR:

SKEMATÍSK MYND AF TENGIRIND FYRIR KERFI 5.1

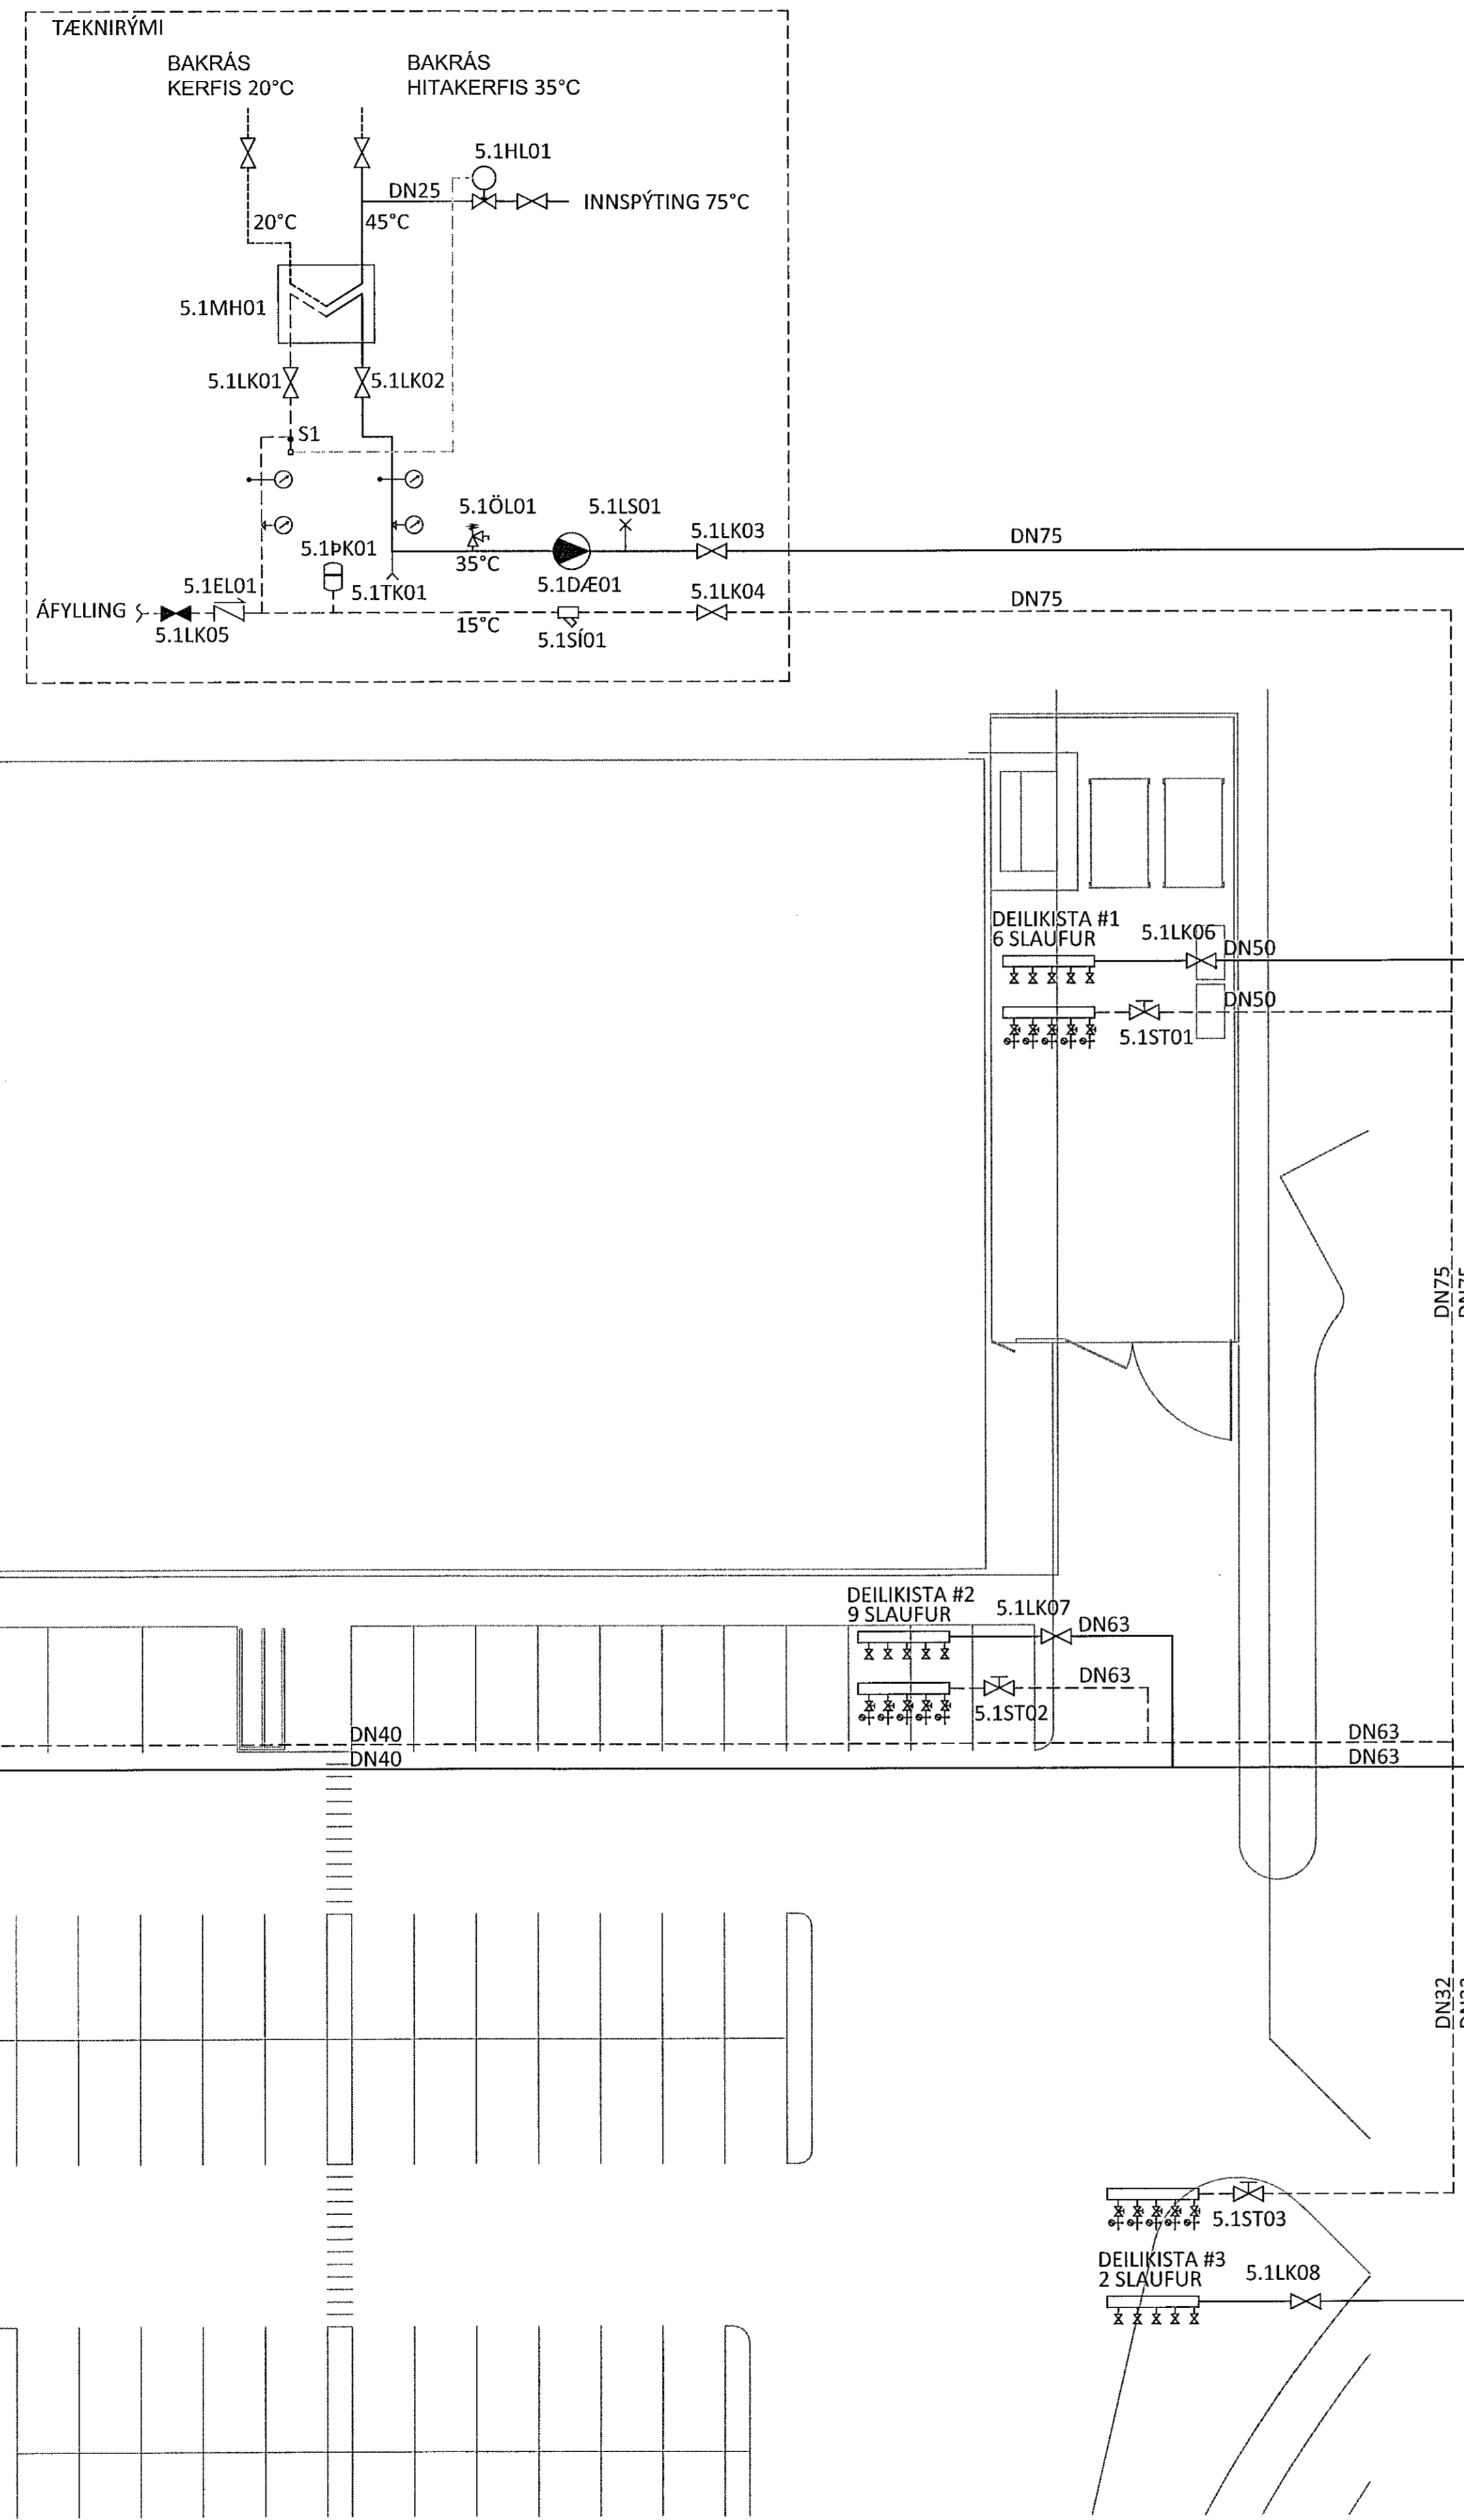

NR.	TÆKI	HLUTVERK	STÆRD/AFKÖST
5.1HL01	HITASTÝRÐUR LOKI	STJÓRNAR HITASTIGI Á SNJÓBR.	REIKNAD Kv = 5,01 m³/klst JAFNGILDIR 0,62 l/s VIÐ 20 kPa
5.1MH01	MILLIHITARI	MILLIHITARI FYRIR SNJÓBRÆÐSLU	180 kW, 45/20°C - 35/15°C, q=2,45 l/s MESTA LEYFILEGA ÞRÝSTIFALL 20 kPa MESTI LEYFILEGI HRADI 2 m/s 2,45 l/s MESTI LEYFILEGI HRADI 1,5 m/s 2,45 l/s VIÐ 6,5 mVs
5.1LS01	LOFTSKILJA	SJÁLFVIRK LOFTTÆMING	25 LÍTRA
5.1D/E01	HRINGRÁSADÆLA	ÞRÆPASTÝRÐ	3bar
5.1PK01	PENSLUKER	FORÞRÝSTINGUR 0,5 bar	DN15
5.1TK01	TÆMING	TÆMING Á SNJÓBR. KERFI	DN15
5.1ÖL01	ÖRYGGILOKI	ÖRYGGISLOKI Á LOKUÐU KERFI	MÖSKVASTÆRÐ 0,25-0,4 mm
5.1EL01	EINSTREYMISLOKI	HINDRAR BAKFLÆÐI VIÐ ÁFYLLINGU	DN75
5.1SÍ01	SÍA	TEKUR ÖHREININDI ÚR VÖKVA	DN75
5.1LK01-02	STOPPLOKAR	LOKAR RENNSLI FRÁ FORHITARA	DN15
5.1LK03-04	STOPPLOKAR	LOKAR FYRIR SNJÓBRÆÐSLUKERFI	DN50
5.1LK05	STOPPLOKI	LOKAR FYRIR ÁFYLLINGU	DN63
5.1LK06	STOPPLOKI	LOKAR FYRIR DREIFIKISTU #1	DN32
5.1LK07	STOPPLOKI	LOKAR FYRIR DREIFIKISTU #2	DN50
5.1LK08	STOPPLOKI	LOKAR FYRIR DREIFIKISTU #3	RENNSLI q=0,64 l/s
5.1LK09	STOPPLOKI	LOKAR FYRIR DREIFIKISTU #4	RENNSLI q=1,03 l/s
5.1ST01	STRENGLOKI	STJÓRNAR RENNSLI INNÁ DEILIKISTU #1	RENNSLI q=0,21 l/s
5.1ST02	STRENGLOKI	STJÓRNAR RENNSLI INNÁ DEILIKISTU #2	RENNSLI q=0,47 l/s
5.1ST03	STRENGLOKI	STJÓRNAR RENNSLI INNÁ DEILIKISTU #3	
5.1ST04	STRENGLOKI	STJÓRNAR RENNSLI INNÁ DEILIKISTU #4	

NR. DAGS. LÍFSING

**ferill**  
VERKFRÆÐISTOFA

**NORÐURHELLA 1**  
KRÓNAN - MATVÖRUVERSLUN HAFNARFJÖRÐUR

SNJÓBRÆÐSLUKERFI  
KERFISMYND

SAMÞYKKT KT. 270760-4229 *[Signature]*  
 DAGS. ÚTG. DAGS. BREYTT. YFIRFARID  
 28.01.20 DAG

HÖNNUNDIR KT. NETFANG Sími  
 GUDMUNDUR ÞÉTURSSON 020672-5539 gummi@ferill.is 575 1600  
 MKV. (A1) VERKNR. TEKN. NR. BREYTT.  
 19040 6-0002

Ferill ehf. Mörkin 1 108 Reykjavík Sími: 575 1600 www.ferill.is