

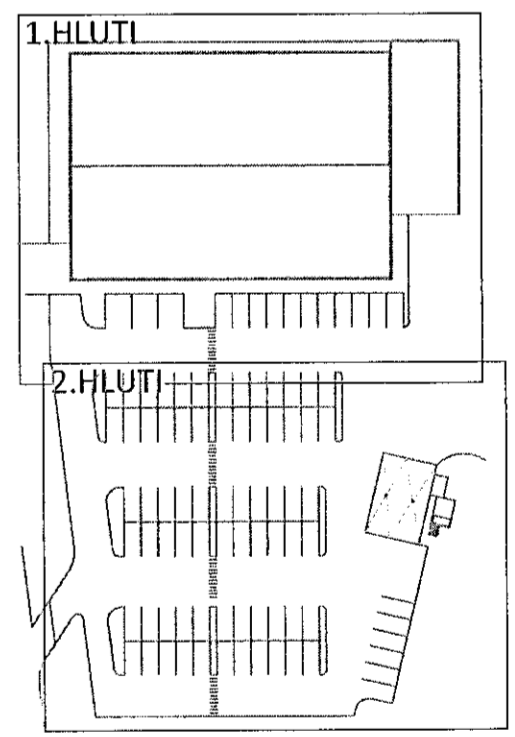


HÖNNUNARSTJÓRI KT. NETFANG SÍMI
G. ODDUR VÍÐISSON 220564-4369 Oddur@dap.is 660 4200
ARITUN HÖNNUNARSTJÓRA: kt. 220564-4369
SÉRUPPRÁTTUR ER Í SAMRÆMI VÍÐ ADALUPPRÆTTI.
VERKNR. DAGS.ÚTG.

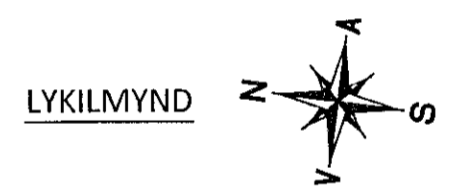

NR. DAGS. LYSING

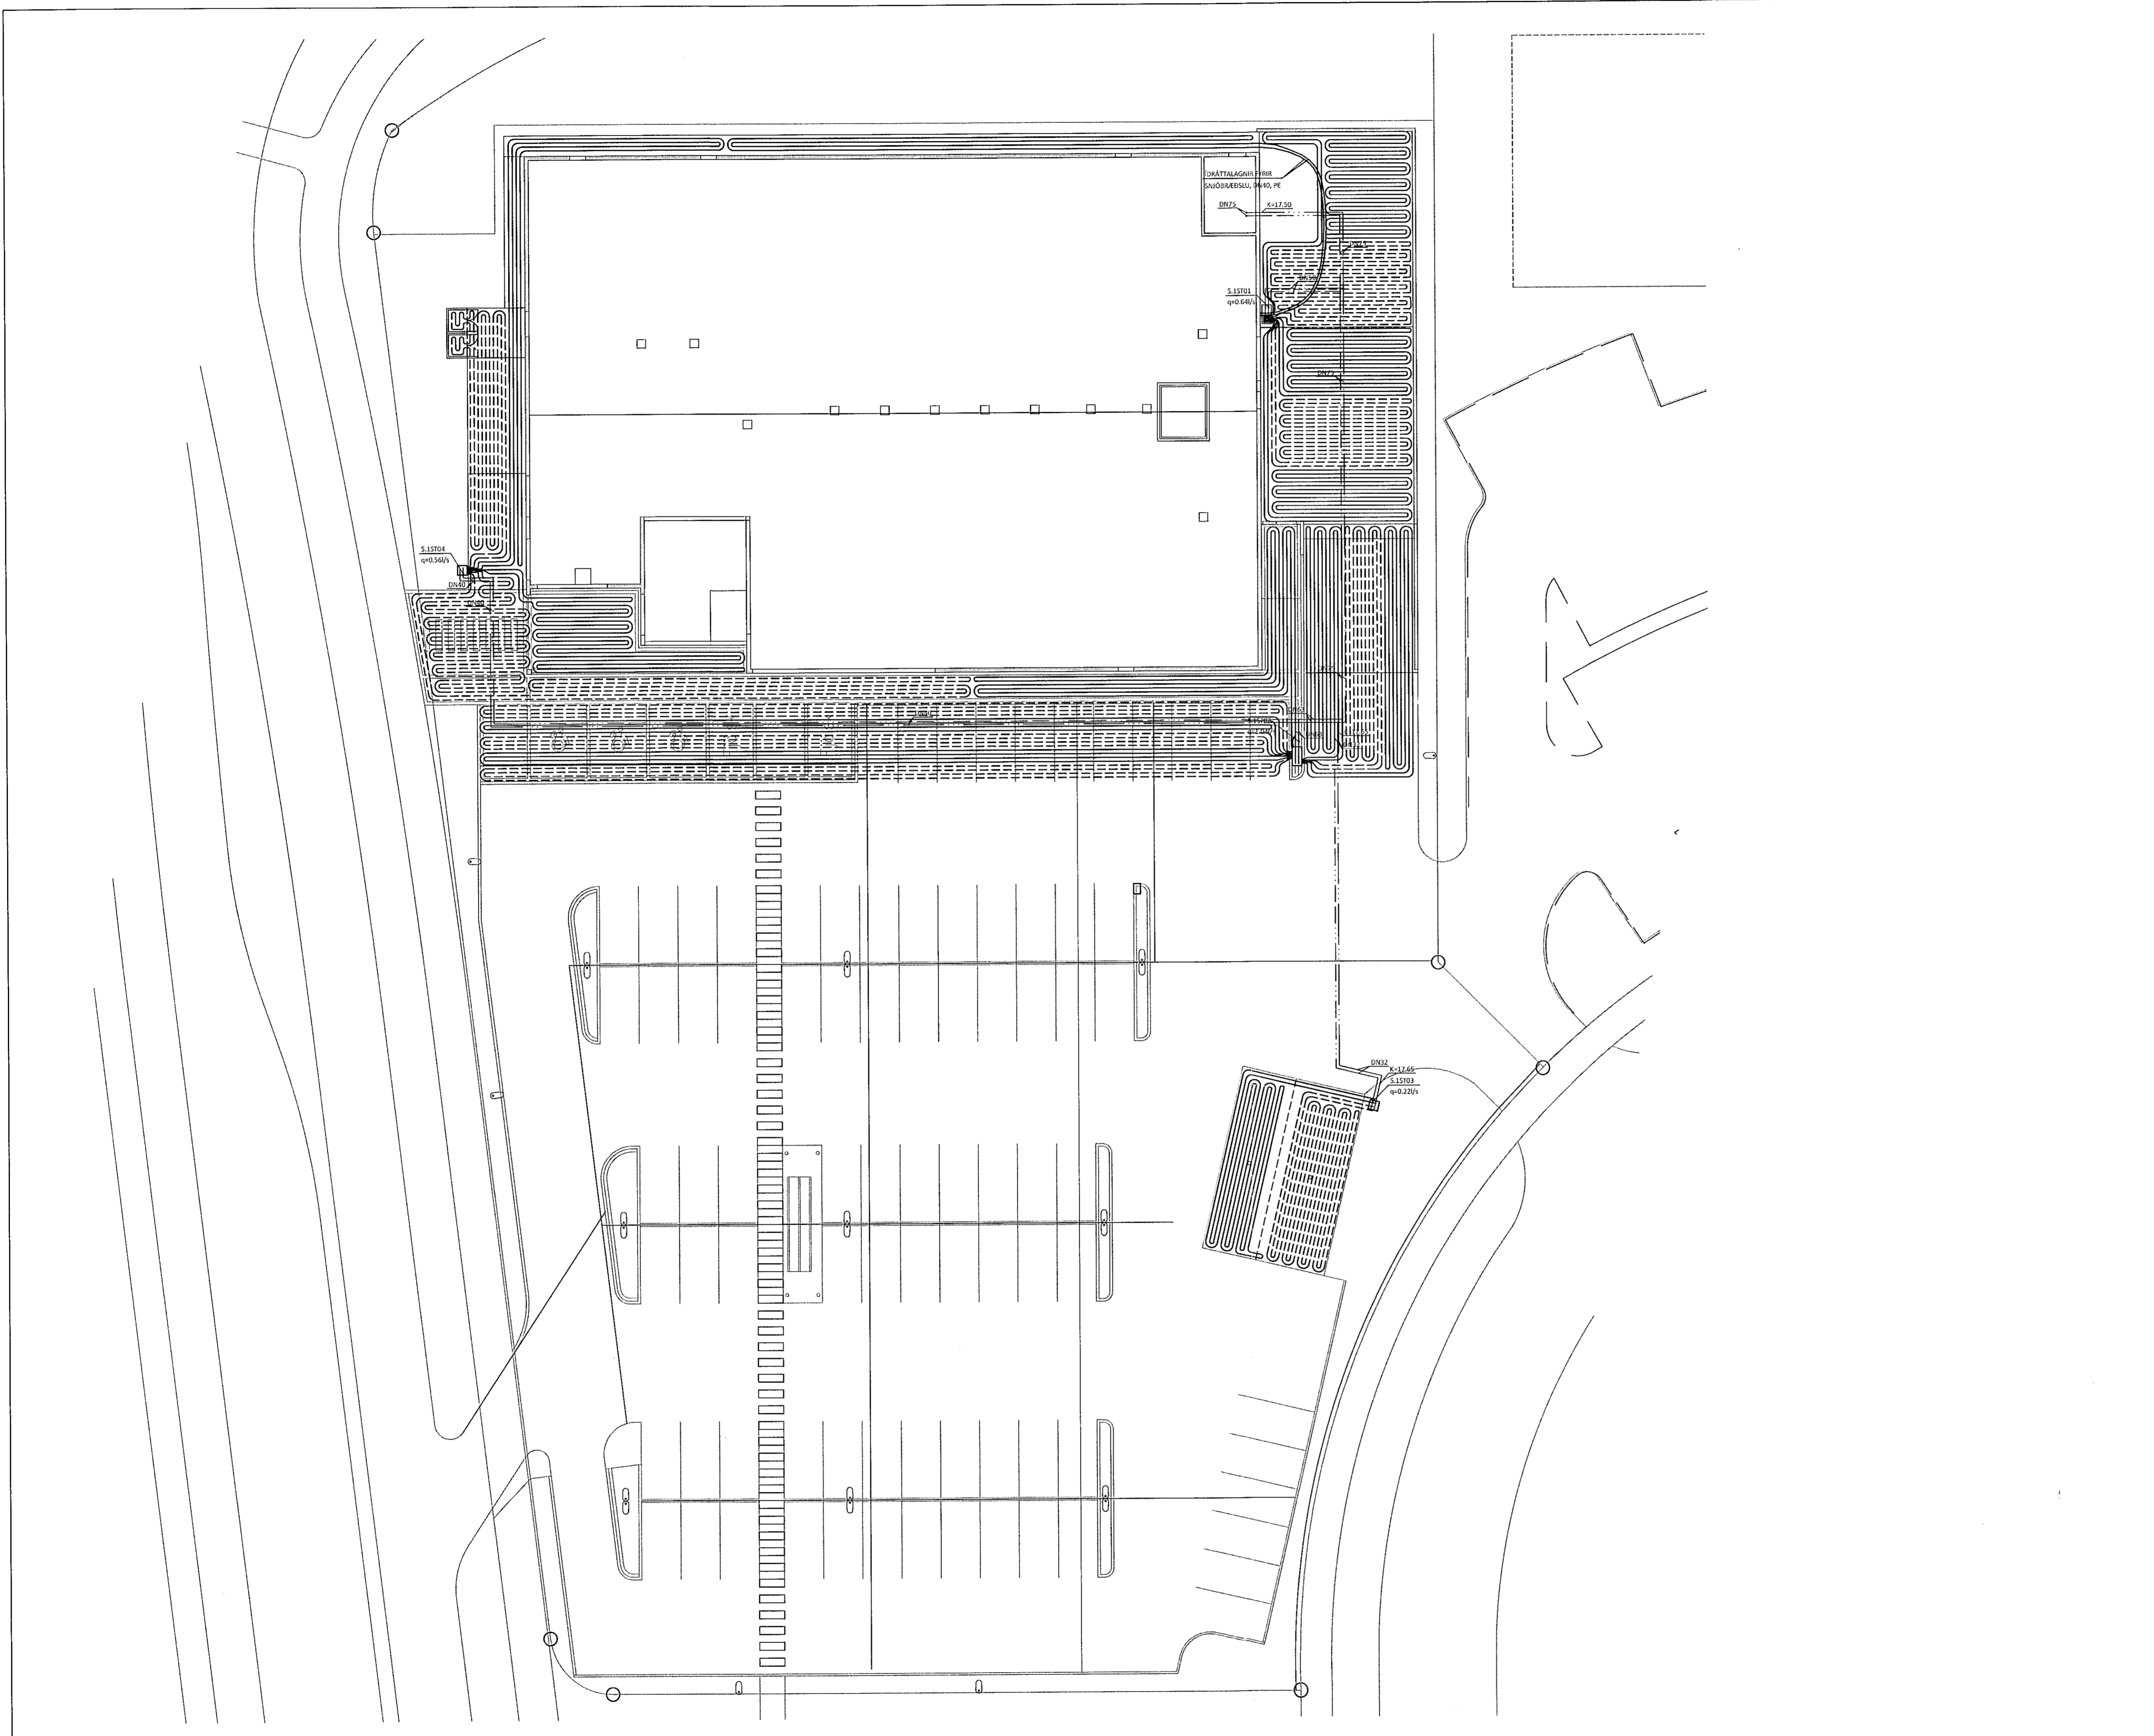

NORÐURHELLA 1
KRÓNAN - MATVÖRUVERSLUN HAFNARFJÖRÐUR
SNJÓBRÆÐSLUKERFI
LAGNIR Í LÓÐ
YFIRLITSMYND

SAMÞYKKT KT. 270760-4229
DAGS. ÚTG. DAGS. BREYT. YFIRFARIÐ
28.01.20 DAG
HÖNNUNDIR KT. NETFANG SÍMI
GUÐMUNDUR PÉTURSSON 020672-5539 gummi@ferill.is 575 1600
MKV. (A1) VERKNR. TEIKN. NR. BREYT.
1:200 19040 6-1000